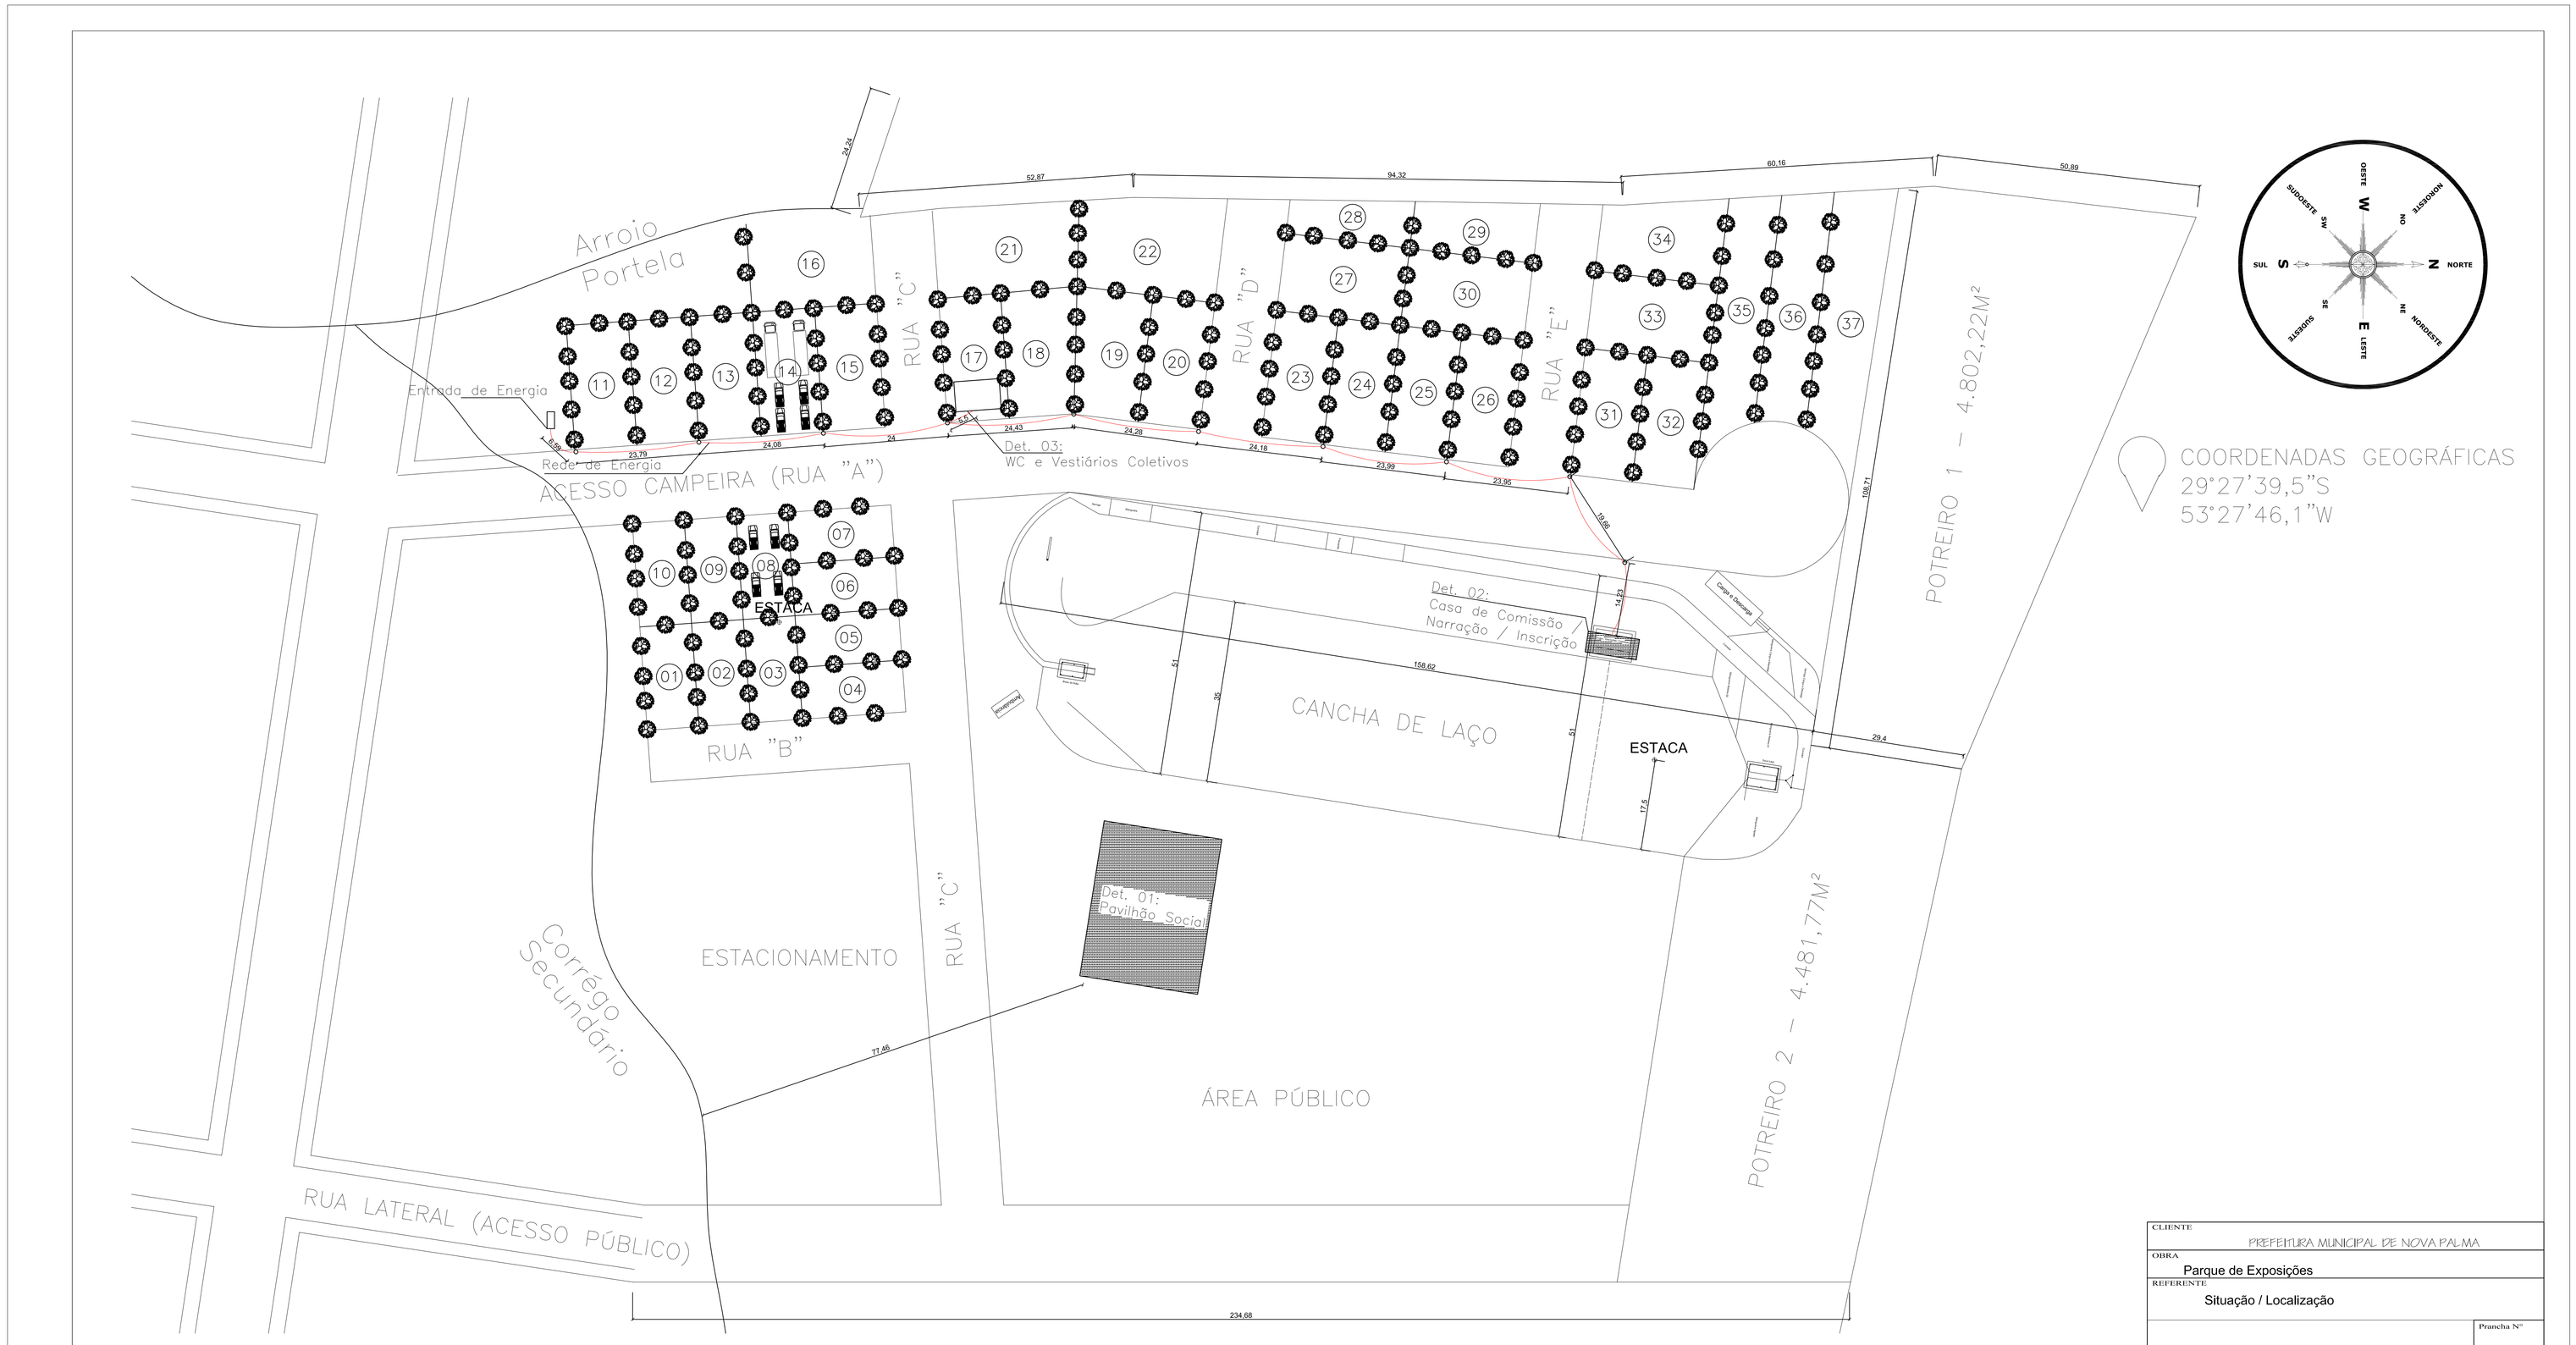


CLIENTE: PREFEITURA MUNICIPAL DE NOVA PALMA					
OBRA: Parque de Exposições					
REFERENTE: Situação / Localização					Prancha Nº: I
ANDRÉ LUIZ ROSSATO, Prefeito Municipal — Guilherme Simões Pires, Engenheiro Civil CREA 201367					
Desenho	Revisão	Escala(s): 1:500	Unidade(s): METROS	Data: ABRIL/2020	Projeto Nº