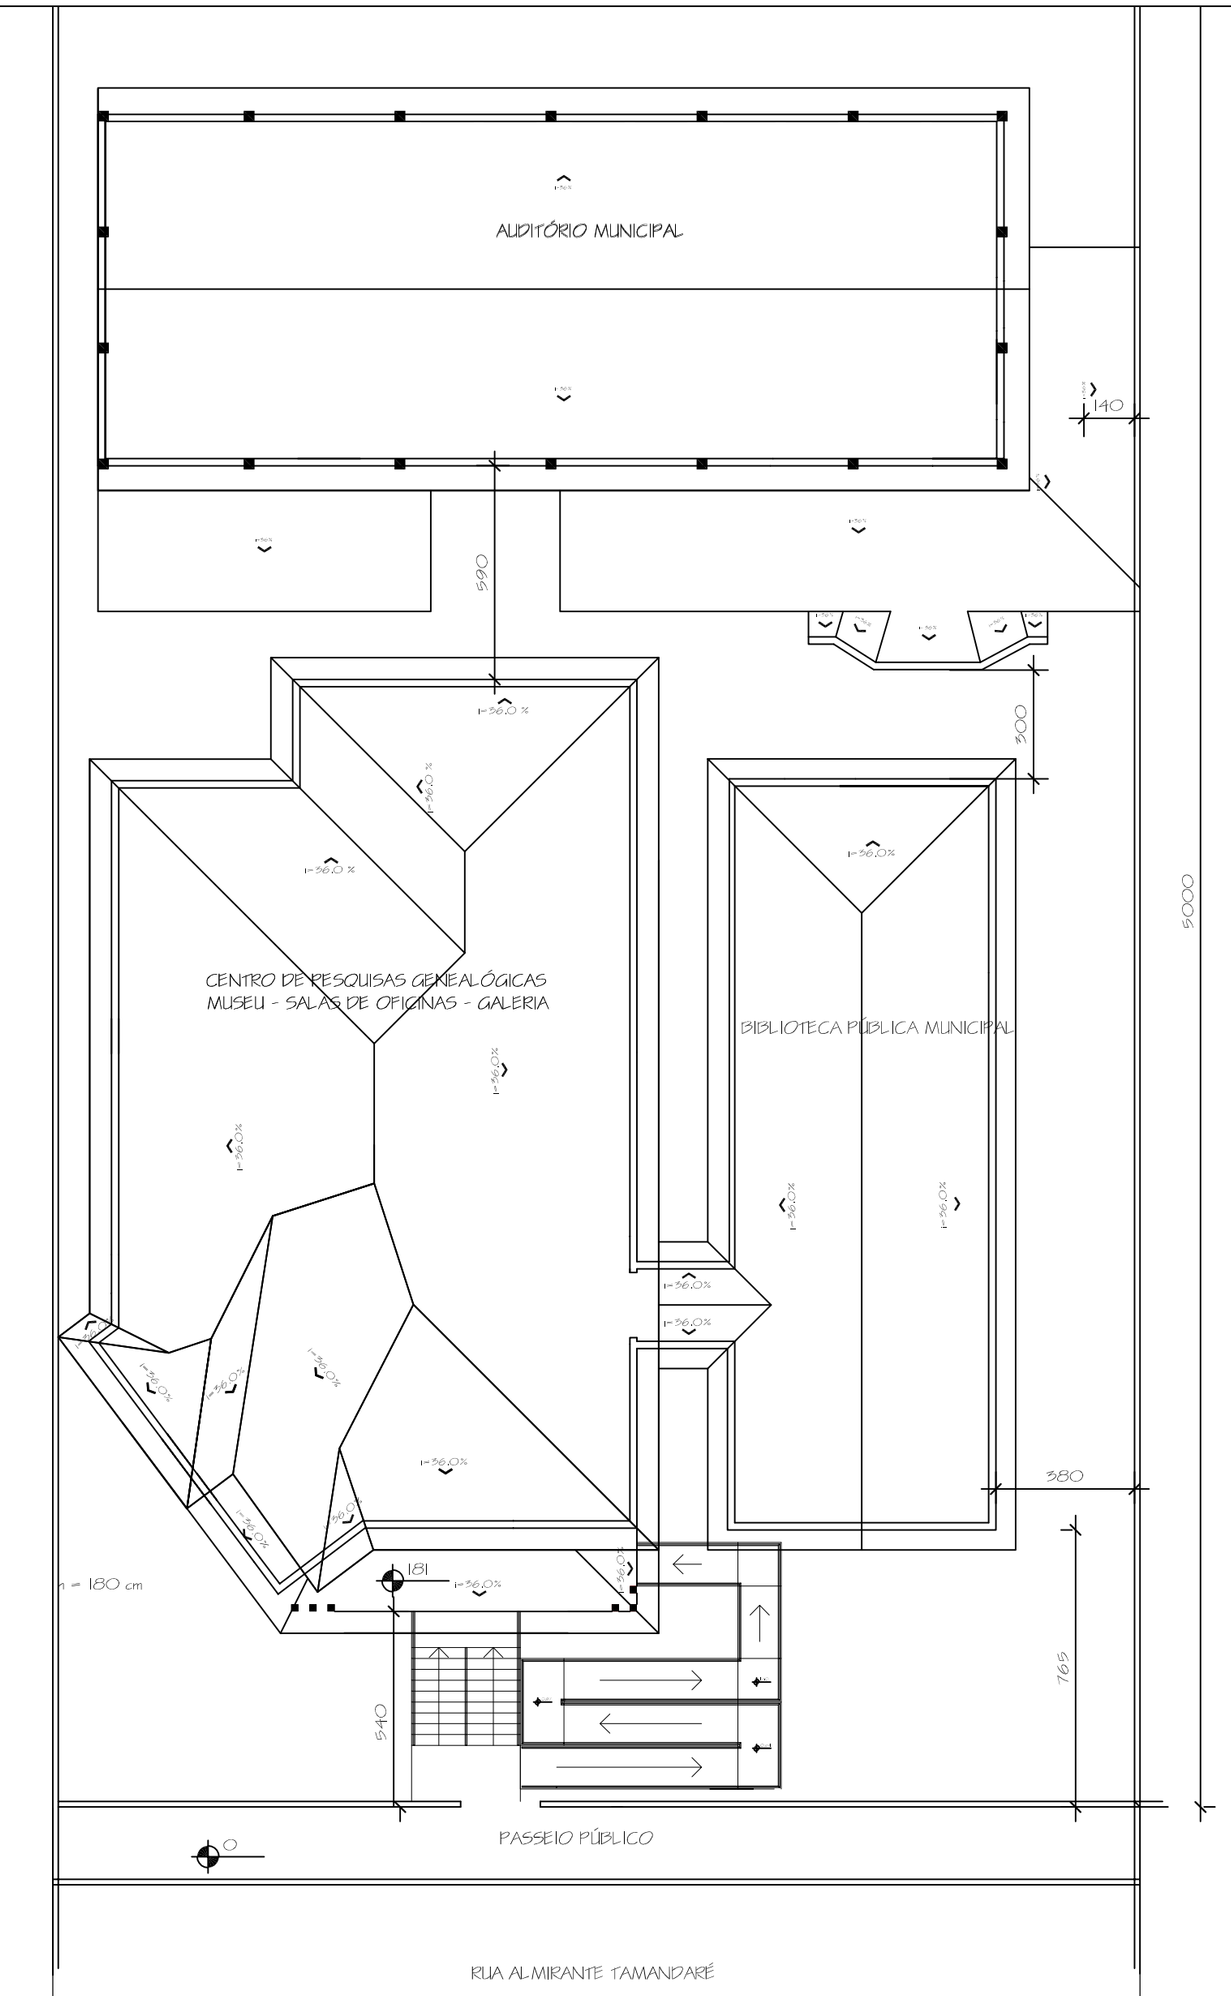

COORDENADAS GEOGRÁFICAS

29° 28' 21,56'' S

53° 28' 14,70'' O

PLANTA DE LOCALIZAÇÃO

Escala 1/ 200

REVISÇO	OBSERVAÇÃO	VISTO	DATA

CLIENTE

PREFEITURA MUNICIPAL DE NOVA PALMA

OBRA

CENTRO CULTURAL DE NOVA PALMA

REFERENTE

PLANTA DE LOCALIZAÇÃO

Prancha N°

01

ANDRÉ LUIZ ROSSATO
Prefeito Municipal

GUILHERME SIMÕES PIRES
ENG. CIVIL CREA RS201.367

Desenho	Revisão	Escala(s)	Unidade(s)	Data	Projeto N°
		1/ 200	centimetros	JULHO 2019	