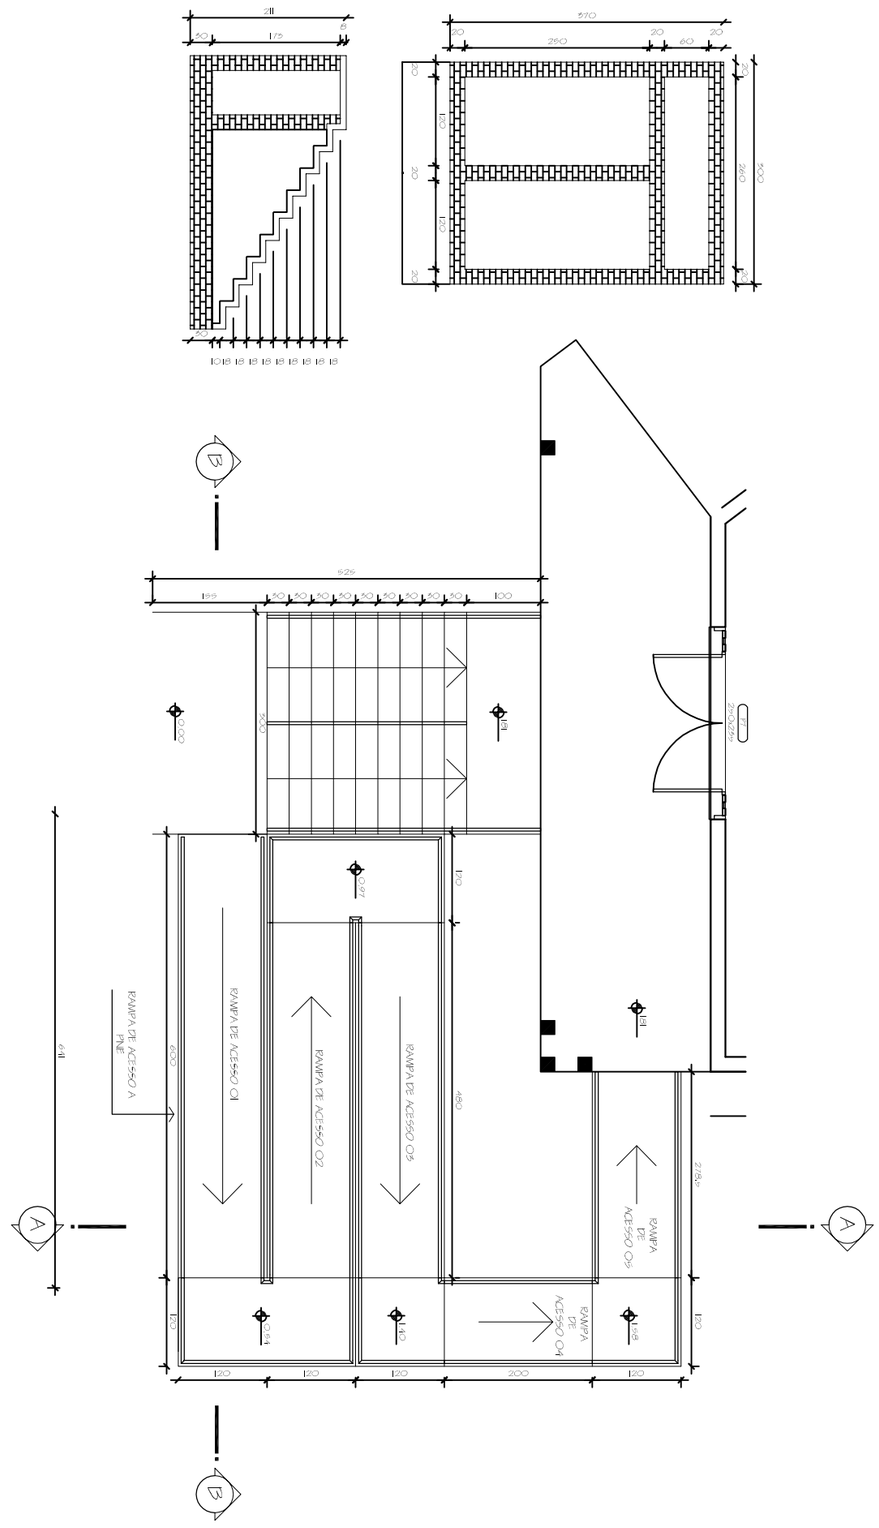

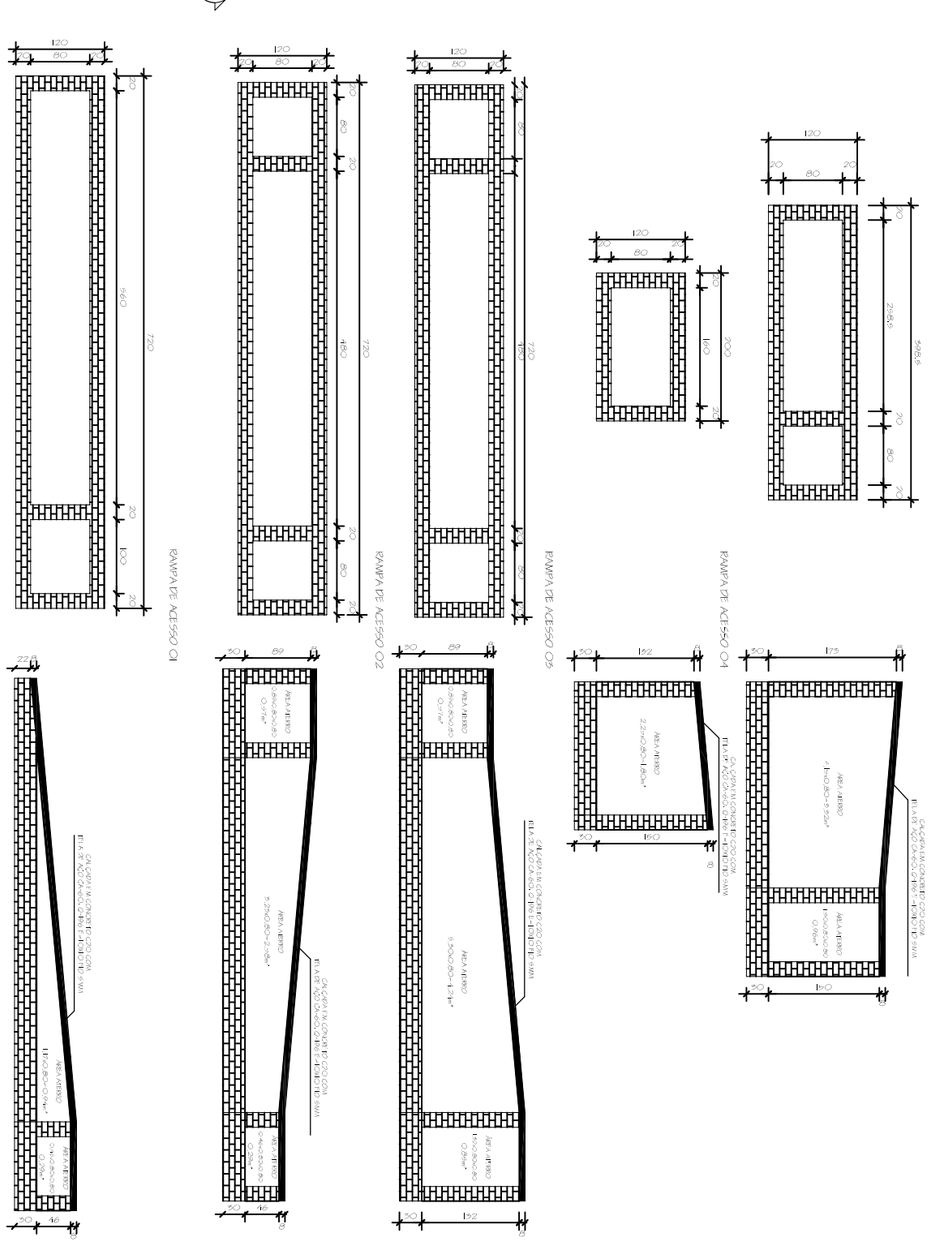

REVISÃO	OBSERVAÇÃO	VISTO	DATA

CLIENTE
PREFEITURA MUNICIPAL DE NOVA PALMA

OBRA
CENTRO CULTURAL DE NOVA PALMA

REFERENTE
PROJETO DETALHAMENTO
ESCADARIA E RAMPA DE ACESSO

Folha Nº 04

ANDRÉ LUIZ BORGATTO
Projetista / Responsável

GUILHERME SILVEIRA PIRES
ENG. CIVIL - CREA RS201267

Desenho	Revisão	Escala (A2) 1:50 1:25	Instalação (A2) sanitárias	Data JUNHO 2020	Projeto Nº