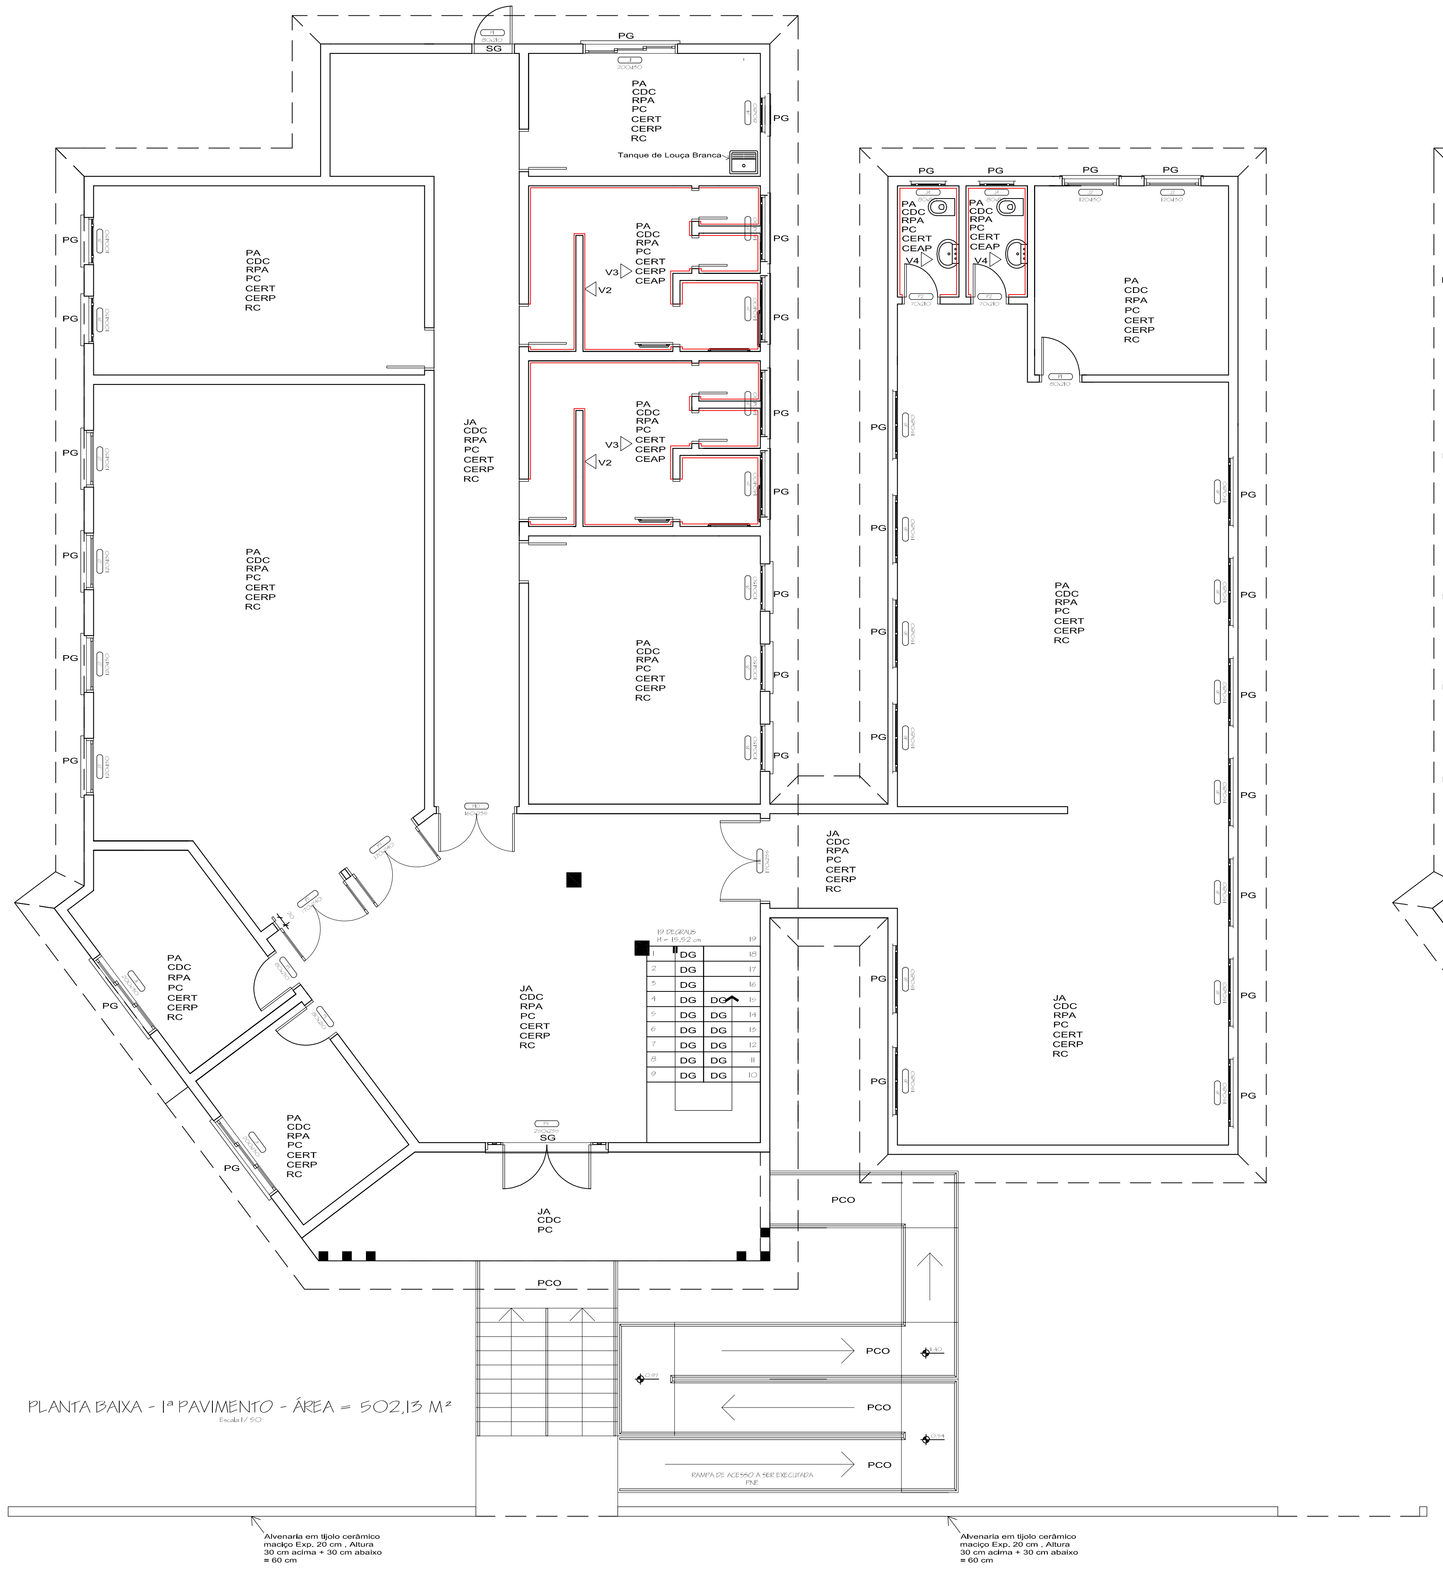

PLANTA BAIXA - 1º PAVIMENTO - ÁREA = 502,13 M²

Escala 1/50

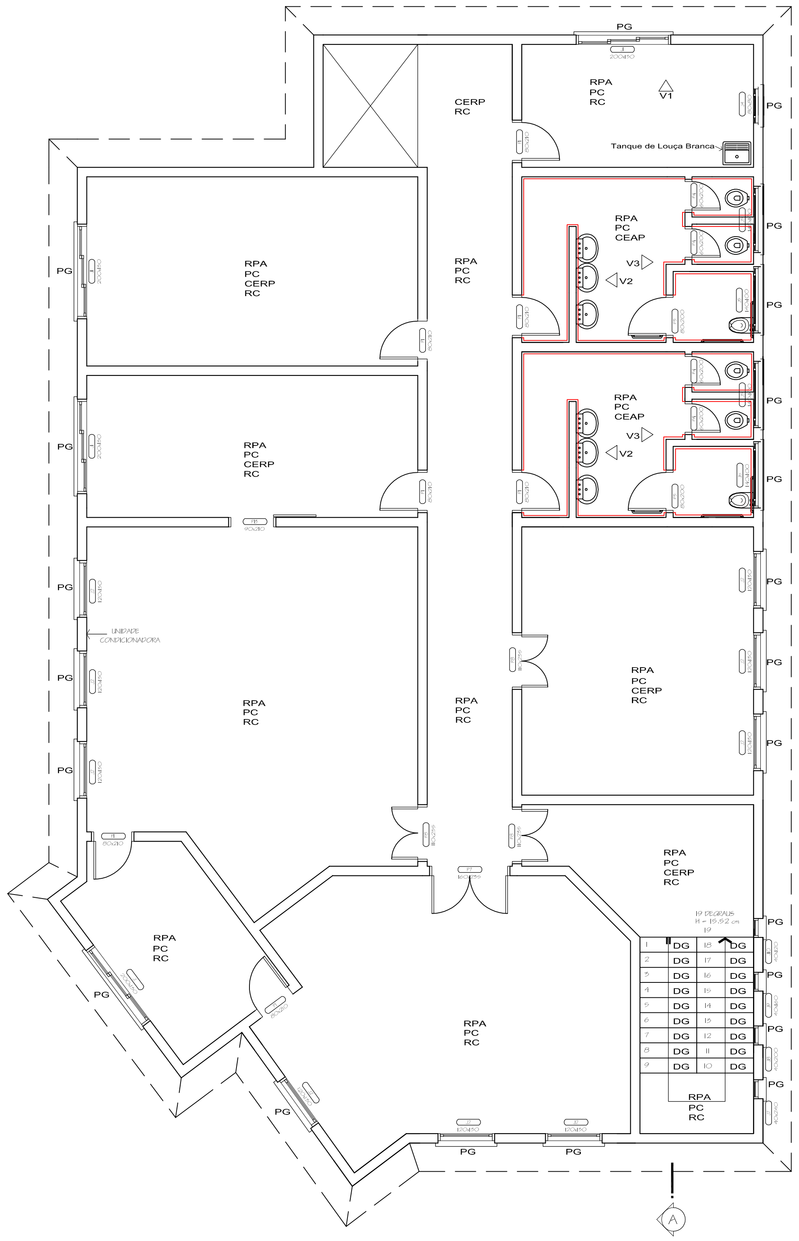

CENTRO DE PESQUISAS GENEALÓGICAS (CPG)
PLANTA BAIXA - 2ª PAVIMENTO - ÁREA = 316,39 M²

Escala 1/50

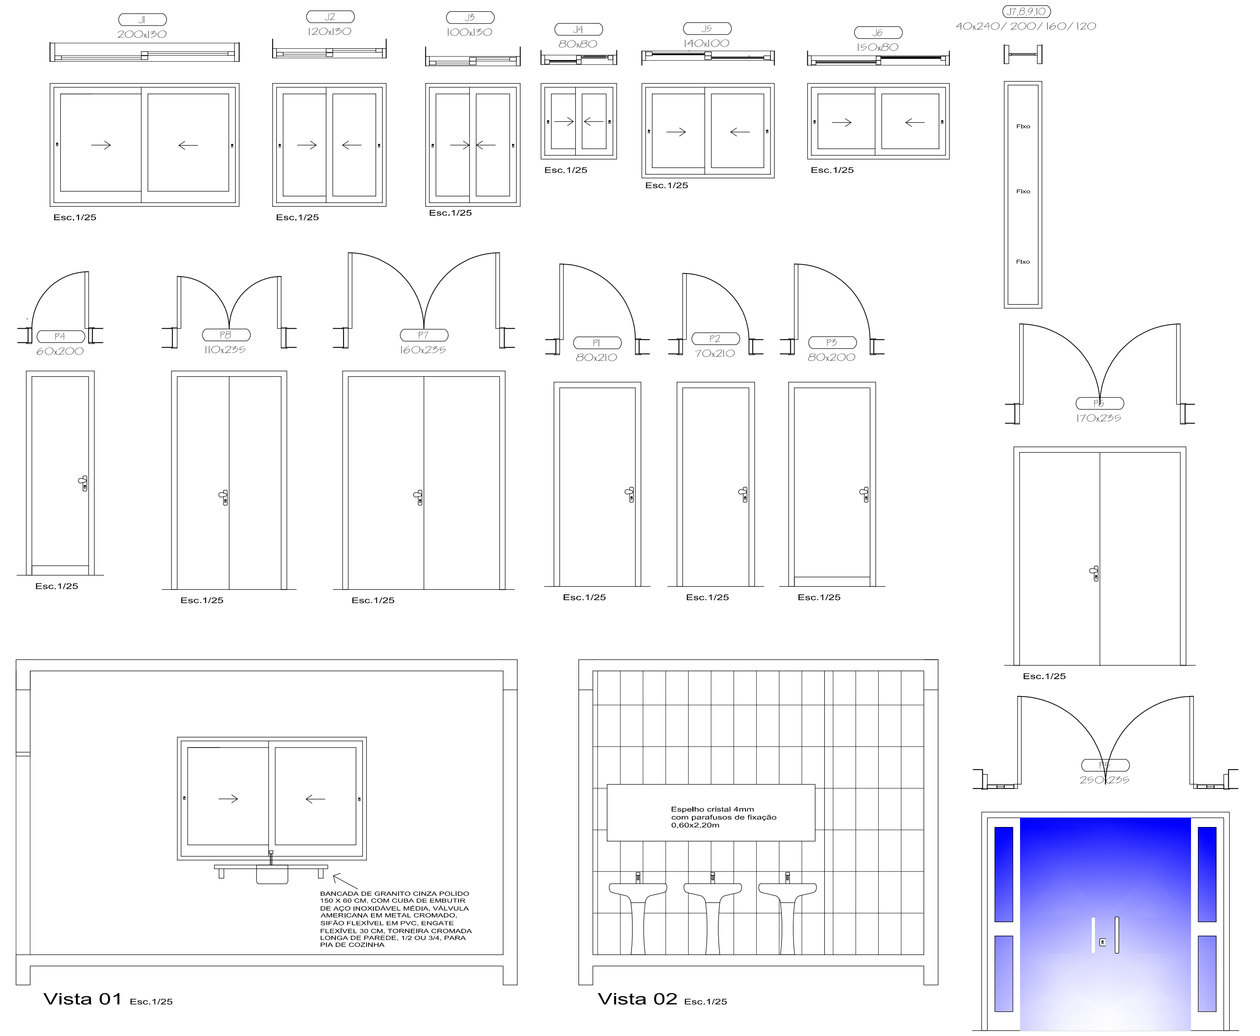

Vista 01 Esc.1/25

Vista 02 Esc.1/25

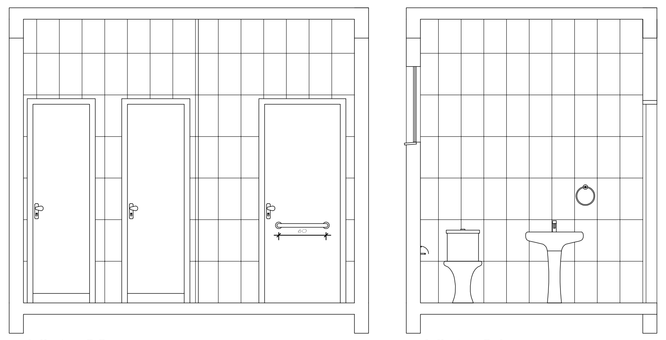

Vista 03 Esc.1/25

Vista 04 Esc.1/25

PA = Precisa de aterro
JA = Já aterrado
CDC = Contrapiso de concreto
RPA = Regularização de piso/base em argamassa
PCO = Piso Concreto
PC = Piso cerâmico

CERT = Chapisco, Emboço e Reboco no Teto
CERP = Chapisco, Emboço e Reboco nas Parede
CEAP = Chapisco, Emboço e Azulejo nas Parede
DG = Degrau em granito
RC = Rodapé cerâmico
PG = Pingadeira de Granito
SG = Soleira de Granito

REVISÃO	OBSERVAÇÃO	VISTO	DATA

OBRA: PREFEITURA MUNICIPAL DE NOVA PALMA

CONT.: CENTRO CULTURAL DE NOVA PALMA

REFERÊNCIA: PROJETO ARQUITETÔNICO

PLANTA BAIXA - AREA TOTAL = 818,52 M²

Prancha Nº 05

ANDRÉ LUIZ TOSCANO
Prefeito Municipal

GUILHERME MARCOS PIRES
ENG. CIVIL CREA-PR 25.267-D

Desenho	Revisão	Escala Nº	Data	Projeto Nº
		1:50	Janeiro/2016	