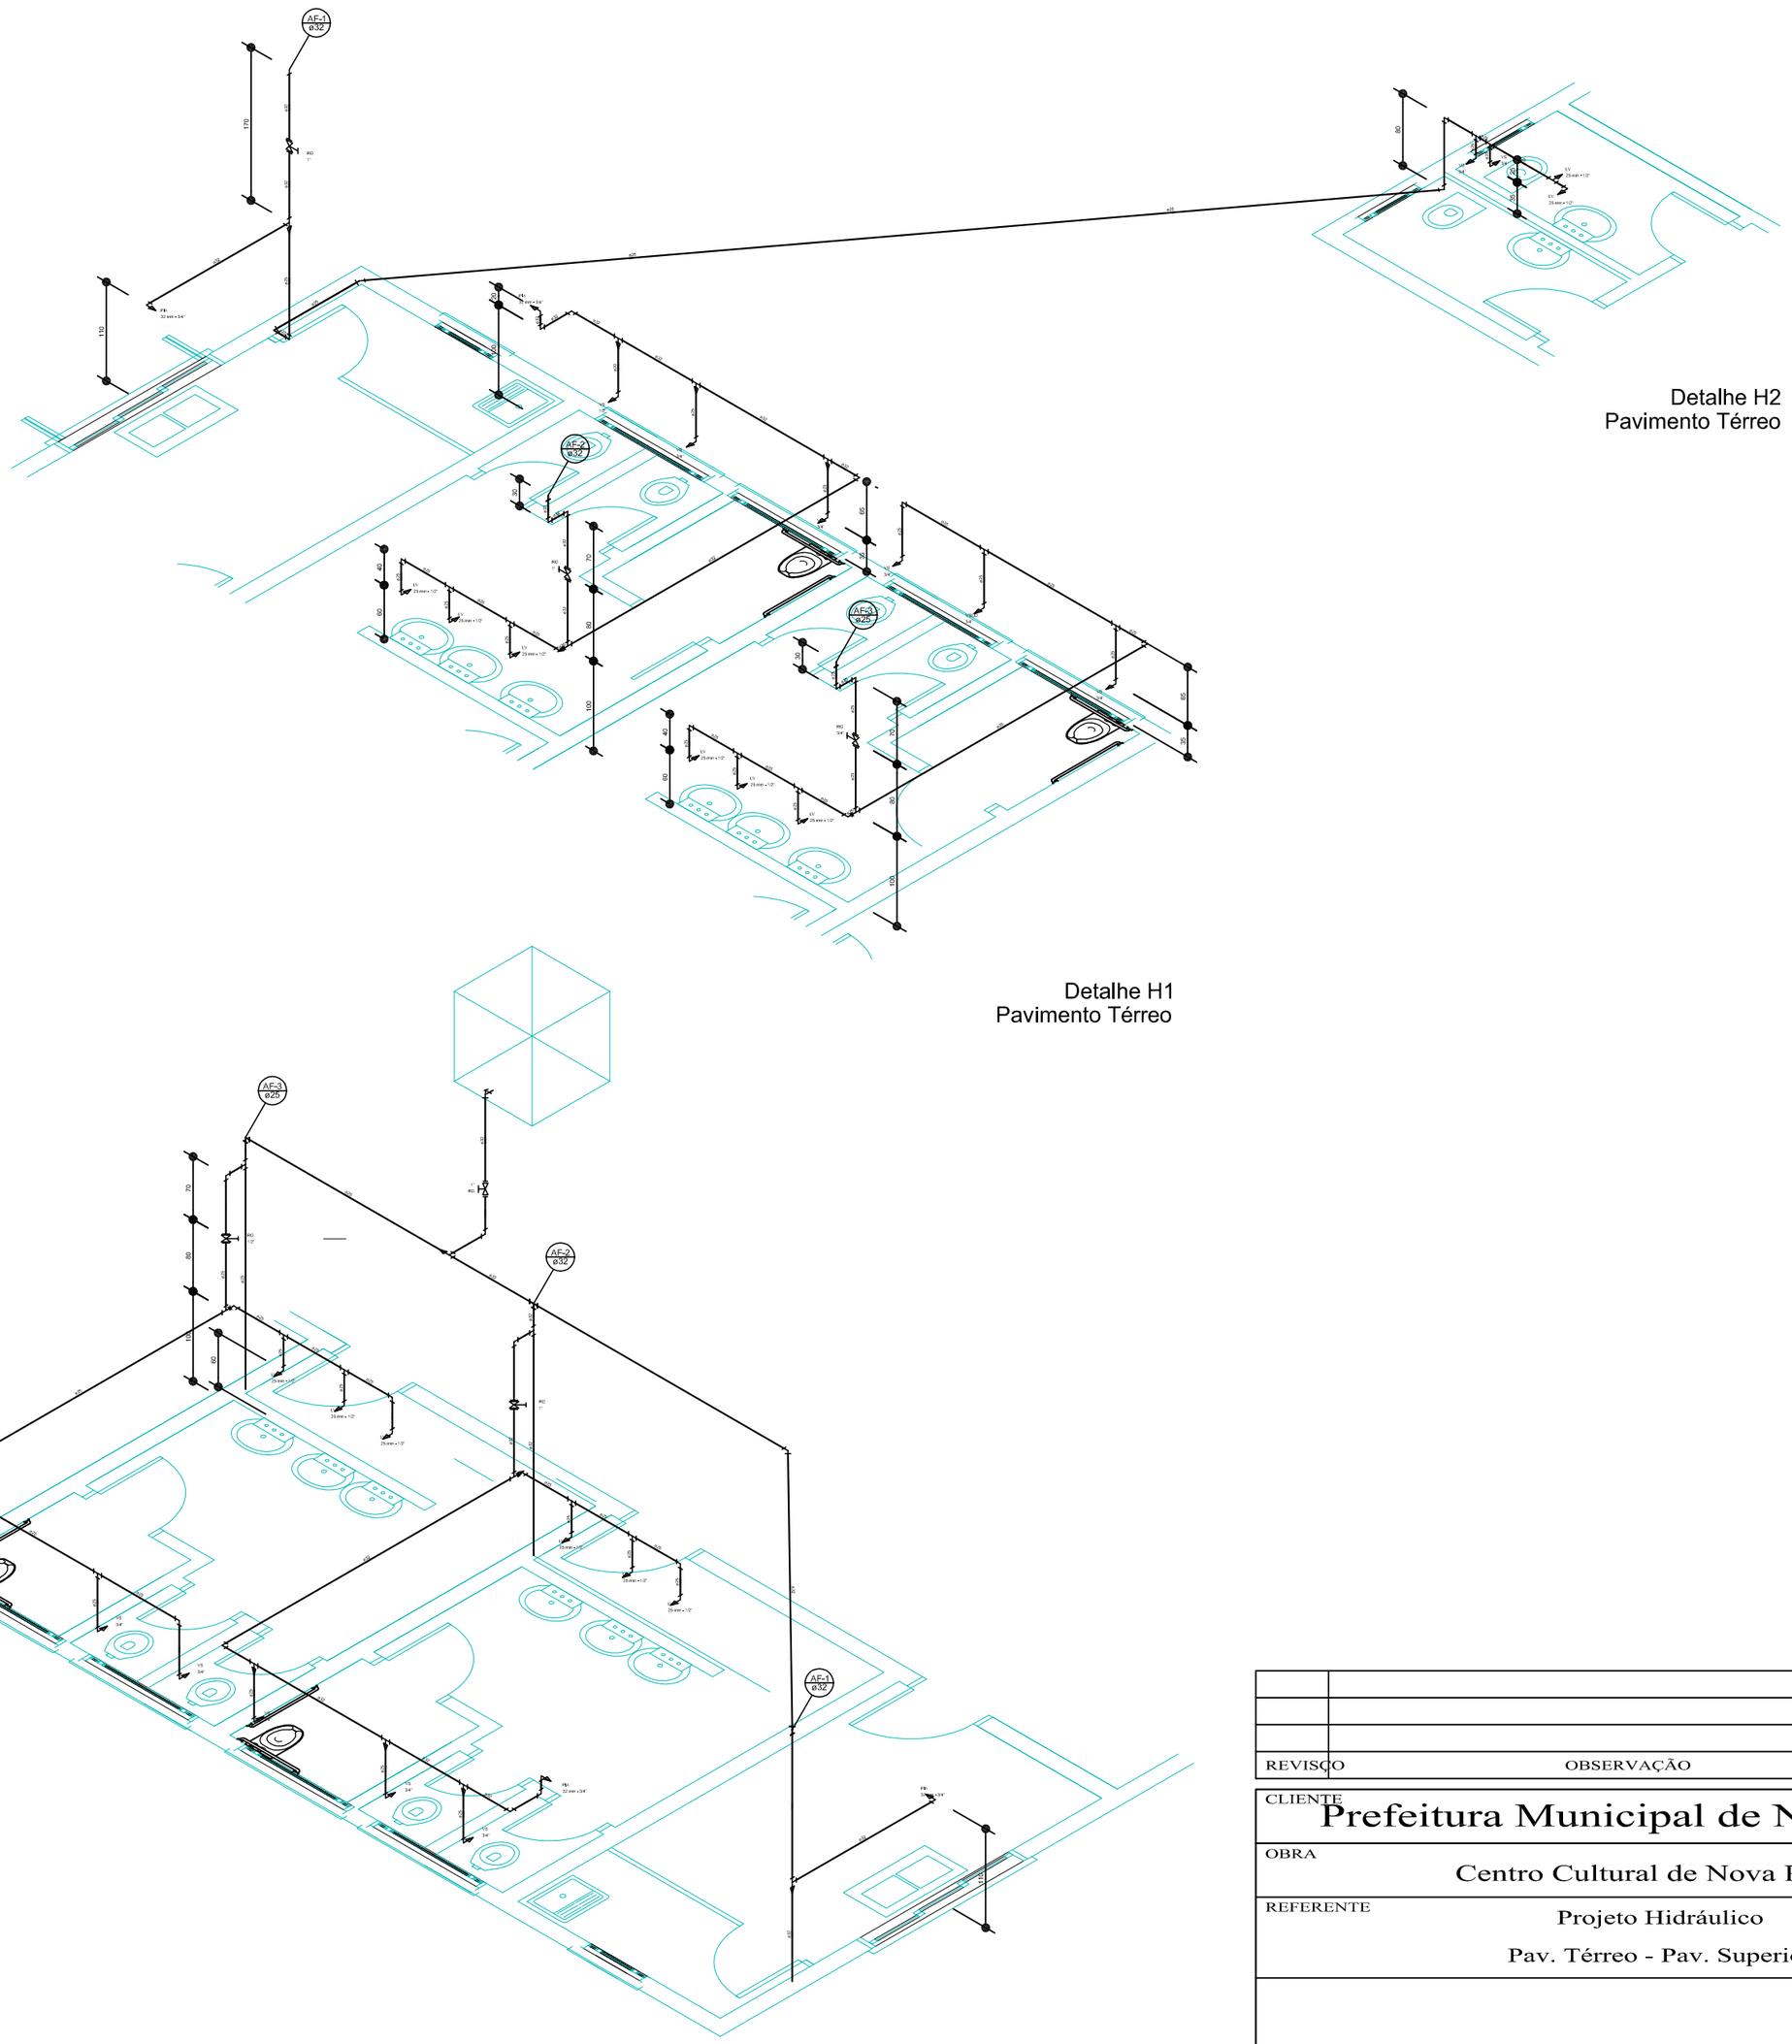

Detalhe H2
Pavimento Térreo

Detalhe H1
Pavimento Térreo

Detalhe H3
Pavimento Superior

REVISÃO	OBSERVAÇÃO	VISTO	DATA

CLIENTE
Prefeitura Municipal de Nova Palma

OBRA
Centro Cultural de Nova Palma

REFERENTE
Projeto Hidráulico
Pav. Térreo - Pav. Superior

Prancha N°
HD01

ANDRÉ LUIZ ROSSATO
Prefeito Municipal

GUILHERME SIMÕES PIRES
ENG. CIVIL CREA RS201.367

Desenho	Revisão	Escala(s)	Unidade(s)	Data	Projeto N°
		Conforme Indicado	centimetros	JULHO 2019	