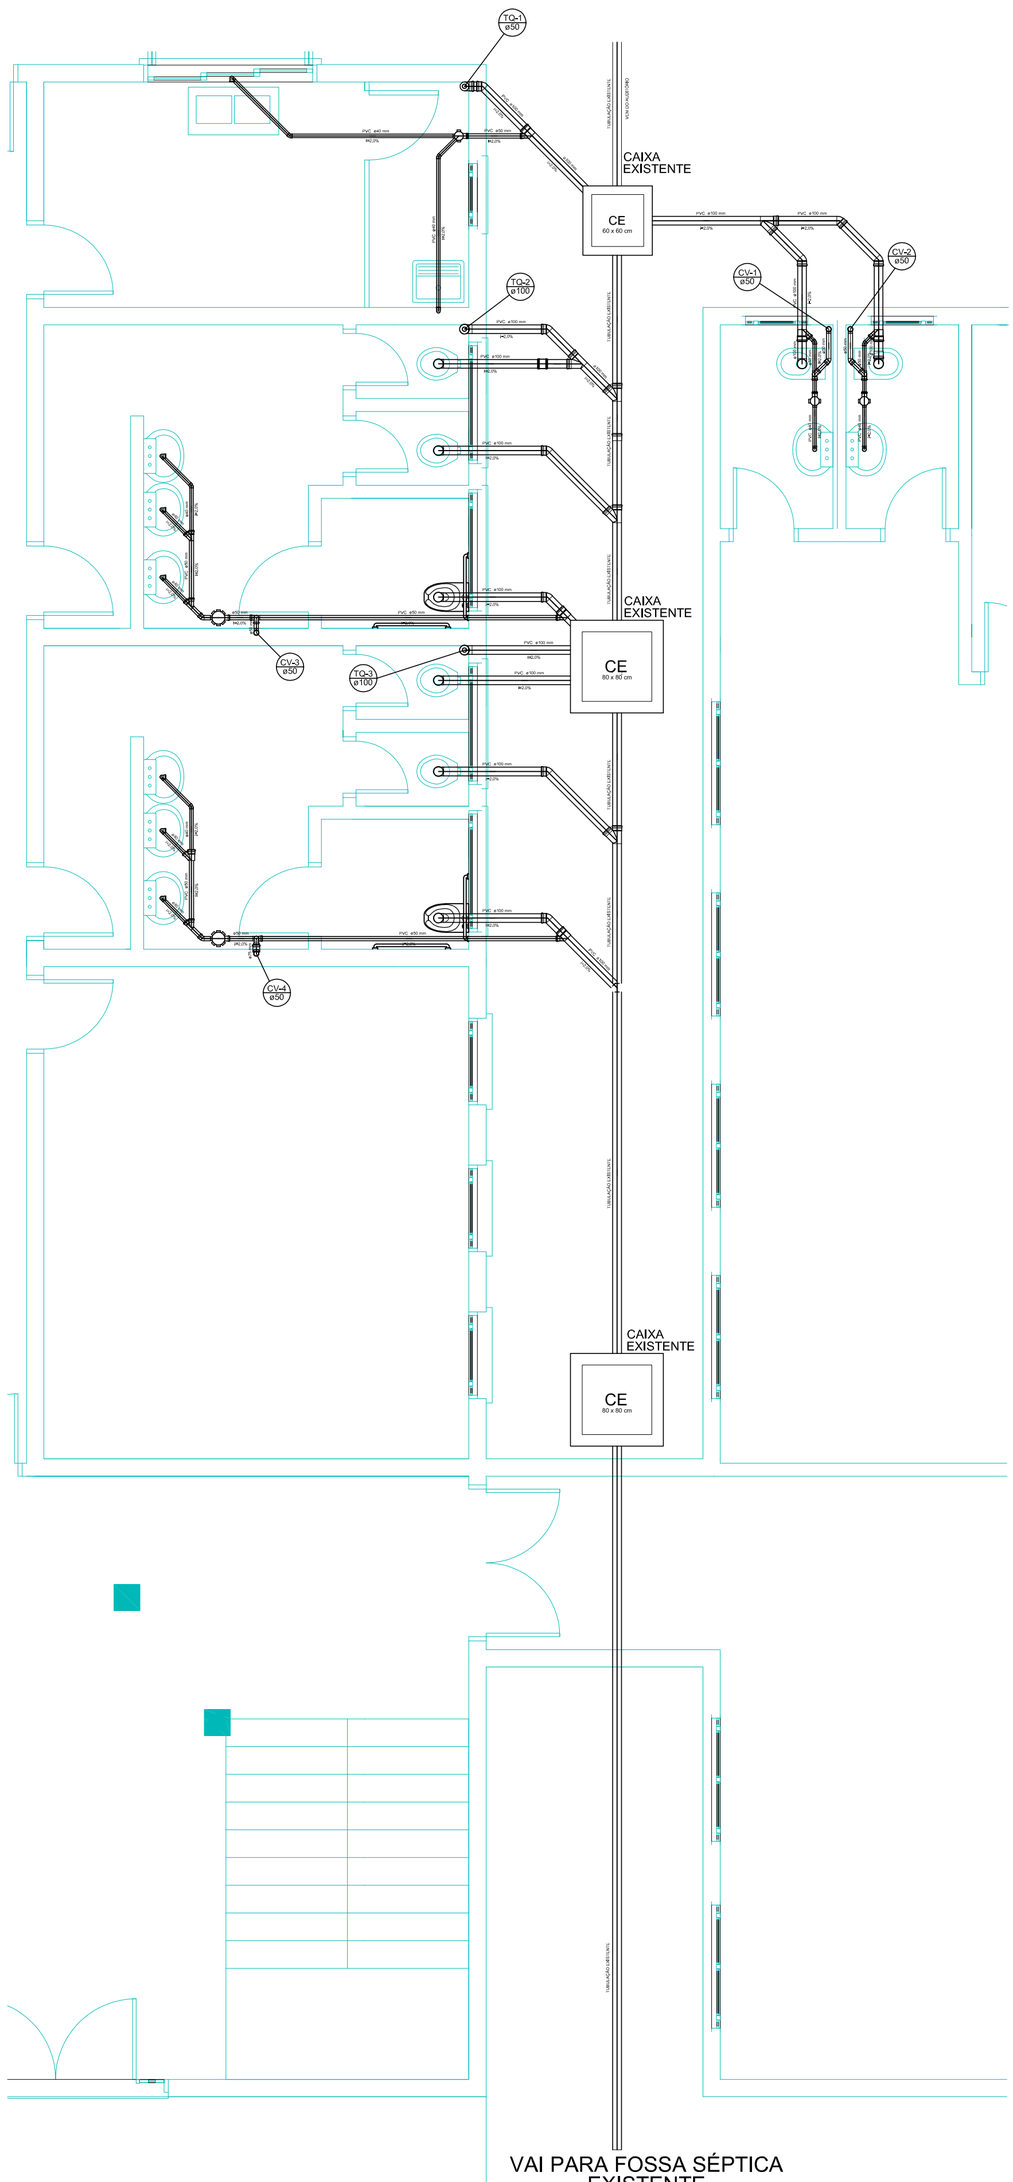

Detalhe S1
Pavimento Térreo

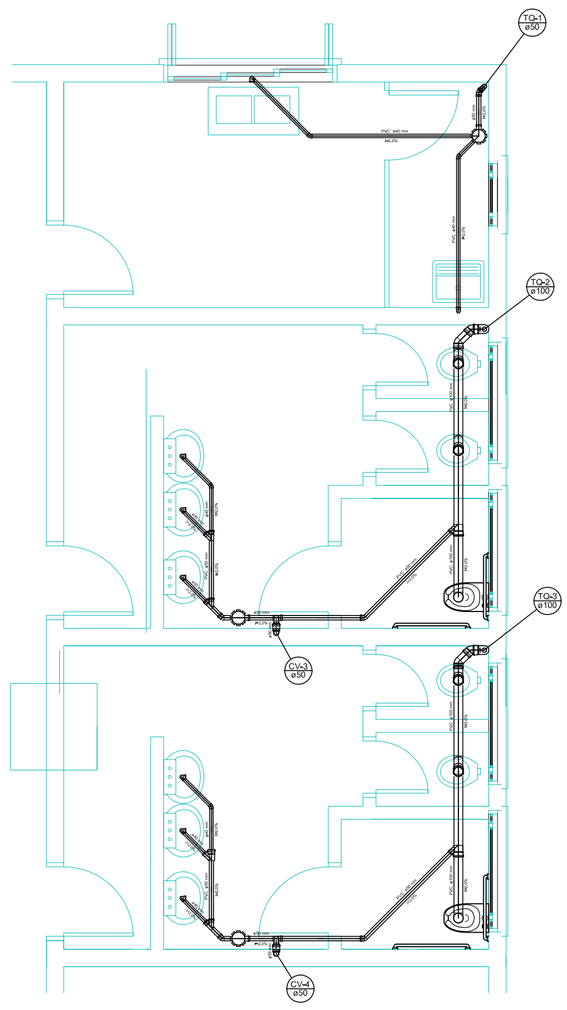

Detalhe S2
Pavimento Superior

REVISÃO	OBSERVAÇÃO	VISTO	DATA

CLIENTE
Prefeitura Municipal de Nova Palma

OBRA
Centro Cultural de Nova Palma

REFERENTE
Projeto Sanitário
Pav. Térreo - Pav. Superior

ANDRÉ LUIZ ROSSATO
Prefeito Municipal

GUILHERME SIMÕES PIRES
ENG. CIVIL CREA RS201.367

Prancha N°
SN01

Desenho	Revisão	Escala(s)	Unidade(s)	Data	Projeto N°
		Conforme Indicado	centimetros	JULHO 2019	