

PLANTA BAIXA - GEOMÉTRICO
ESCALA 1/1000

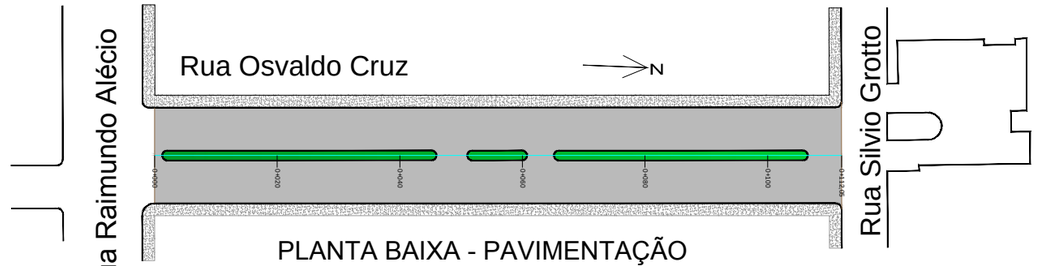

PLANTA BAIXA - PAVIMENTAÇÃO
ESCALA 1/1000

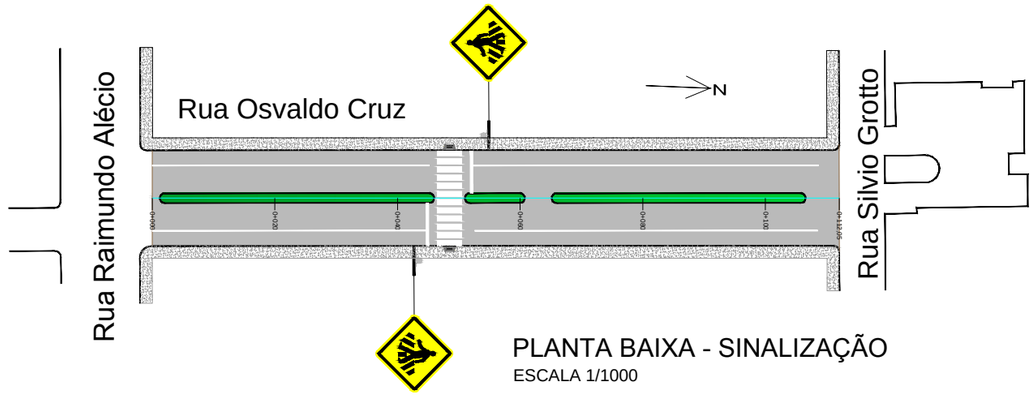

PLANTA BAIXA - SINALIZAÇÃO
ESCALA 1/1000

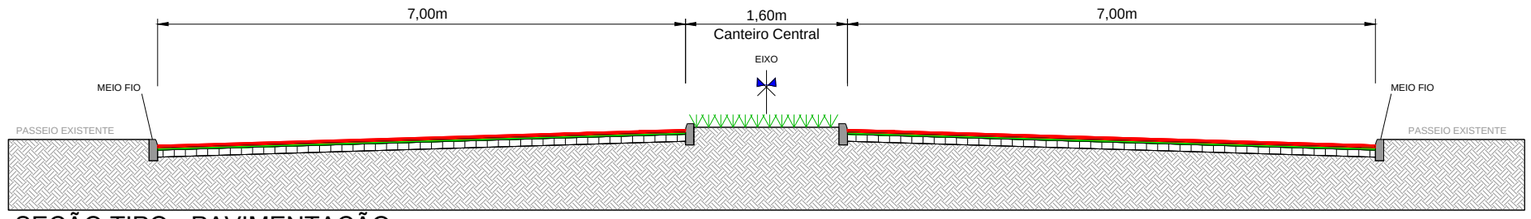

SEÇÃO TIPO - PAVIMENTAÇÃO
SEM ESCALA

ÁREA DE PAVIMENTAÇÃO
CANTEIRO
PASSEIO EXISTENTE
MEIO FIO
PLACA A32-B
FAIXA DE SEGURANÇA
RAMPA DE ACESSO A CADEIRANTES

SEÇÃO TIPO PAVIMENTAÇÃO

C.B.U.Q (4,0cm)
C.B.U.Q (3,5cm)
PAV. EXISTENTE
SUBLEITO

SERVIÇO:
PLANTA BAIXA - GEOMÉTRICO
PLANTA BAIXA - PAVIMENTAÇÃO
PLANTA BAIXA - SINALIZAÇÃO

RESPONSÁVEL TÉCNICO:

DATA: 2016

ESCALA: 1/1000

LOCAL:
AV. DOM ÉRICO FERRARI

TRECHO:
ENTRE A RUA RAIMUNDO ALÉCIO
E A RUA SILVIO GROTTO

ÁREA: 112,05m x 14,00m + 28,30m² (bocas de rua e retornos) = 1.597,00m²

FOLHA: 1/1