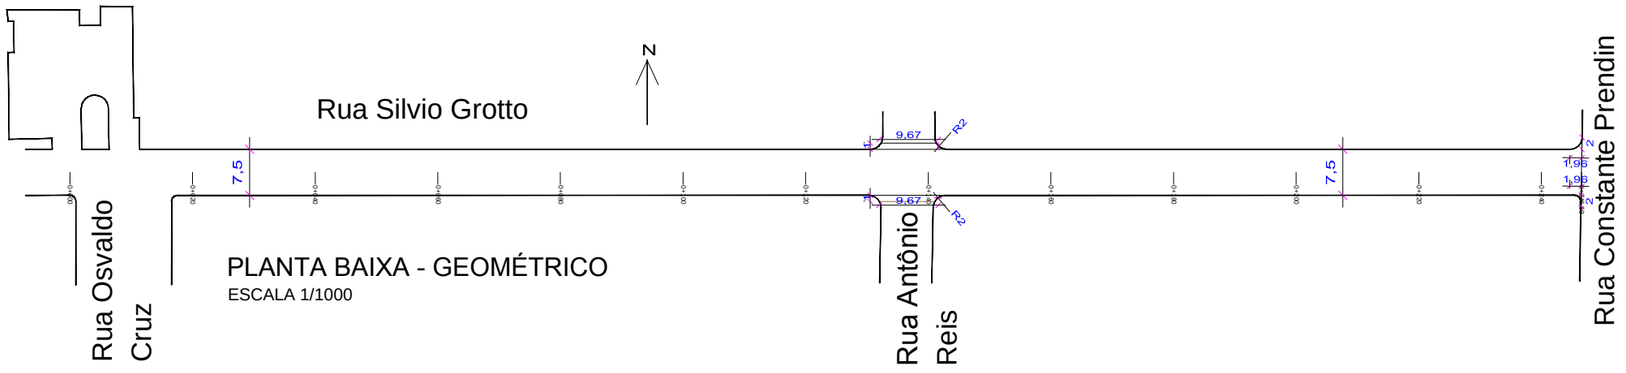

PLANTA BAIXA - GEOMÉTRICO
ESCALA 1/1000

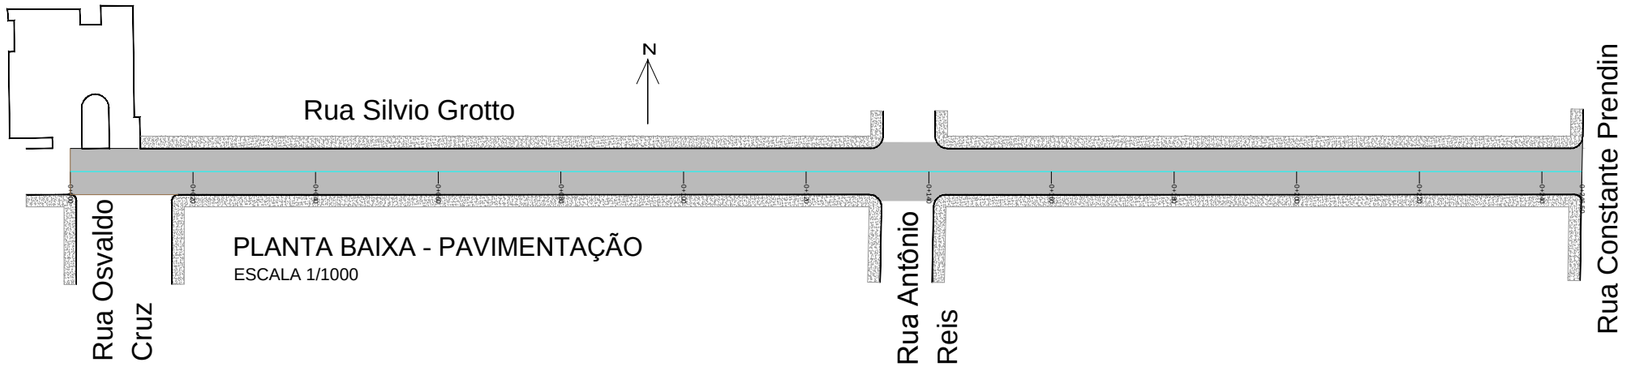

PLANTA BAIXA - PAVIMENTAÇÃO
ESCALA 1/1000

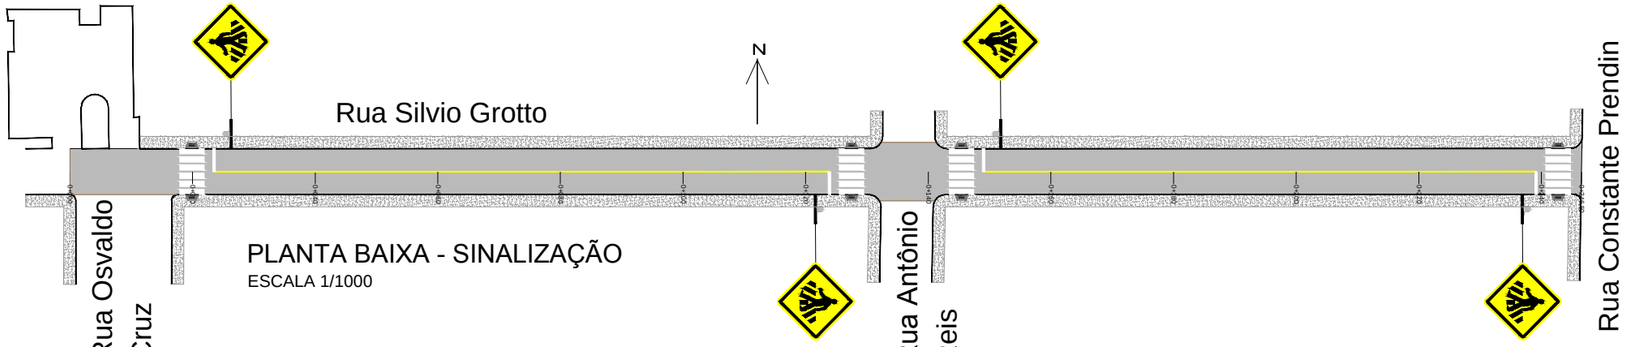

PLANTA BAIXA - SINALIZAÇÃO
ESCALA 1/1000

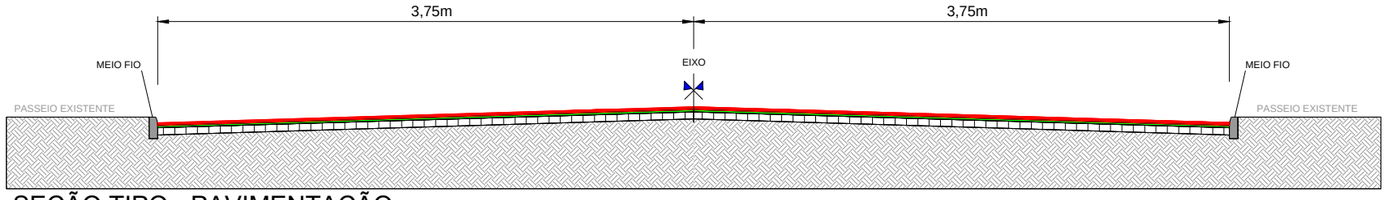

SEÇÃO TIPO - PAVIMENTAÇÃO
SEM ESCALA

ÁREA DE PAVIMENTAÇÃO
CANTEIRO
PASSEIO EXISTENTE
MEIO FIO
PLACA A32-B
FAIXA DE SEGURANÇA
RAMPA DE ACESSO A CADEIRANTES

SEÇÃO TIPO PAVIMENTAÇÃO

C.B.U.Q (4,0cm)
C.B.U.Q (3,5cm)
PAV. EXISTENTE
SUBLEITO

SERVIÇO:
PLANTA BAIXA - GEOMÉTRICO
PLANTA BAIXA - PAVIMENTAÇÃO
PLANTA BAIXA - SINALIZAÇÃO

RESPONSÁVEL TÉCNICO:

DATA: 2016

ESCALA: 1/1000

LOCAL:
RUA SILVIO GROTTO - T1

TRECHO:
ENTRE A RUA OSVALDO CRUZ
E A RUA CONSTANTE PRENDIN

ÁREA: 246,50m x 7,50m + 21,30m² (bocas de rua)
= 1.870,05m²

FOLHA: 1/1