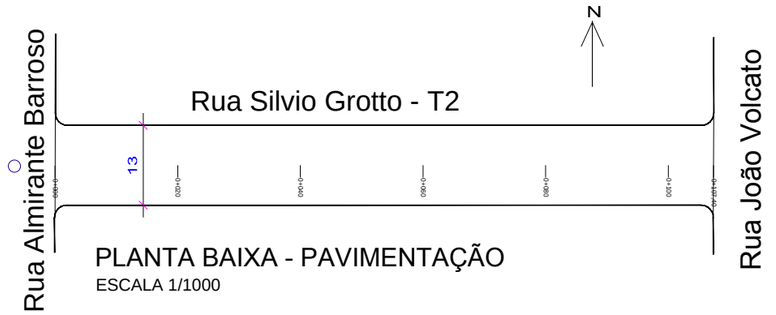

PLANTA BAIXA - PAVIMENTAÇÃO
ESCALA 1/1000

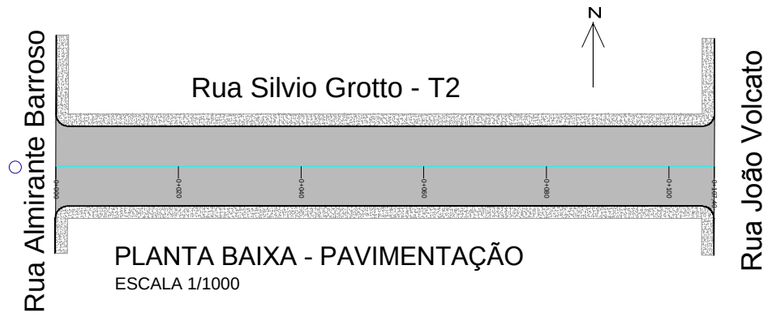

PLANTA BAIXA - PAVIMENTAÇÃO
ESCALA 1/1000

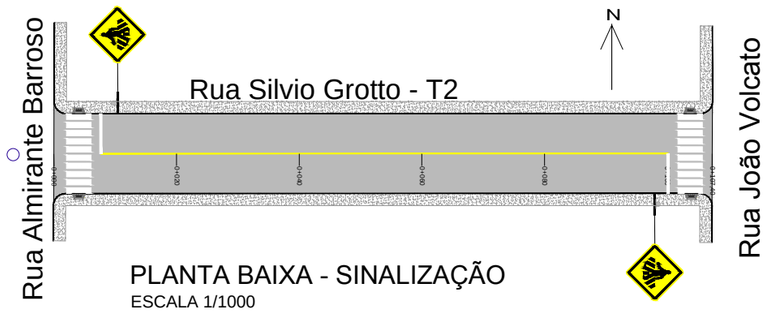

PLANTA BAIXA - SINALIZAÇÃO
ESCALA 1/1000

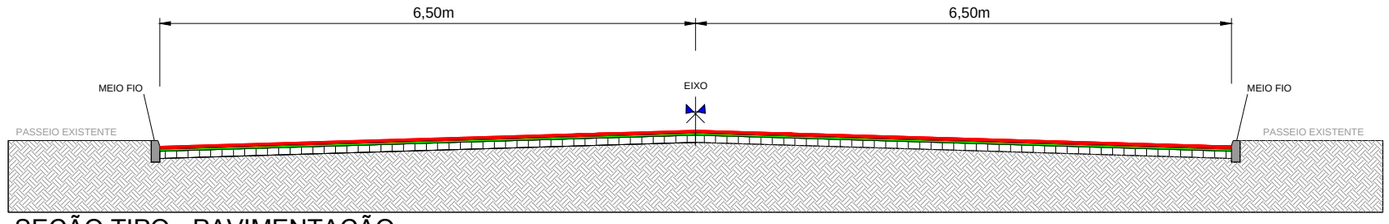

SEÇÃO TIPO - PAVIMENTAÇÃO
SEM ESCALA

LEGENDA

- ÁREA DE PAVIMENTAÇÃO
- CANTEIRO
- PASSEIO EXISTENTE
- MEIO FIO
- PLACA A32-B
- FAIXA DE SEGURANÇA
- RAMPA DE ACESSO A CADEIRANTES

SEÇÃO TIPO PAVIMENTAÇÃO

- C.B.U.Q (4,0cm)
- C.B.U.Q (3,5cm)
- PAV. EXISTENTE
- SUBLEITO

SERVIÇO:
PLANTA BAIXA - PAVIMENTAÇÃO
PLANTA BAIXA - SINALIZAÇÃO

RESPONSÁVEL TÉCNICO:

DATA: 2016

ESCALA: 1/1000

LOCAL: RUA SILVIO GROTTO - T2

TRECHO: ENTRE A RUA ALMIRANTE BARROSO E A RUA JOÃO VOLCATO

ÁREA: 107,40m x 13,00m + 3,80m² (bocas de rua) = 1.400,00m²

FOLHA: 1/1