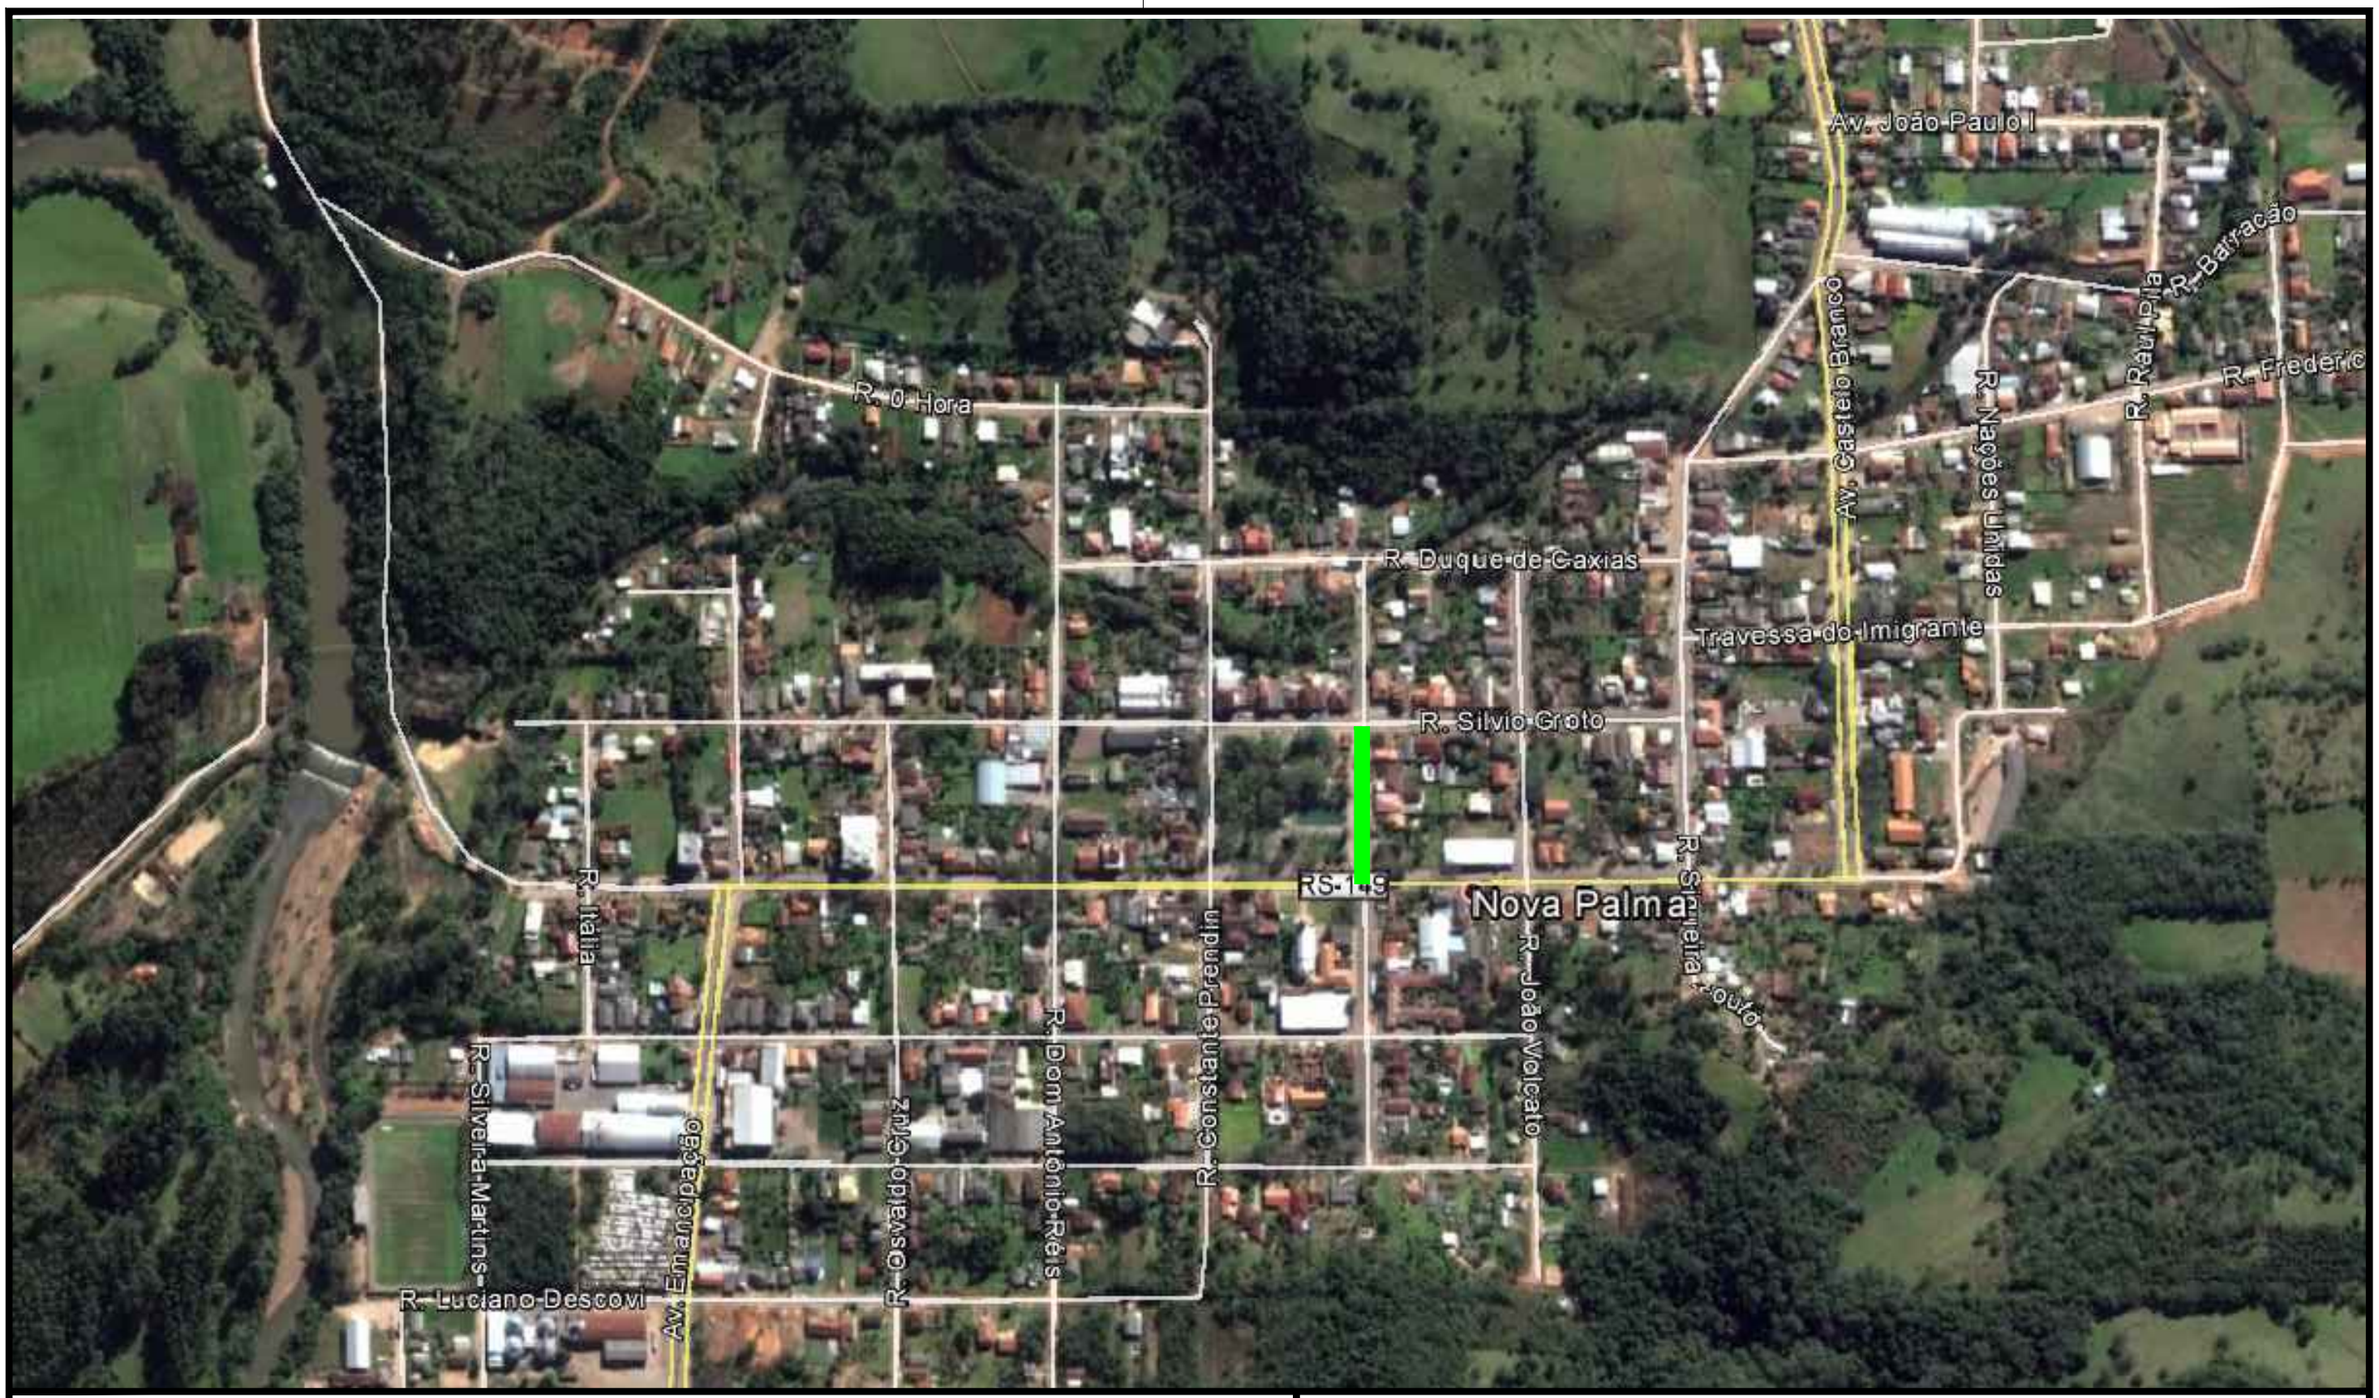

RUA A SER PAVIMENTADA

SERVIÇO:
LOCALIZAÇÃO

LOCAL:
RUA ALMIRANTE BARROSO

RESPONSÁVEL TÉCNICO:

TRECHO:
ENTRE A RUA RAIMUNDO ALÉCIO E A RUA SILVIO GROTTO

DATA:
2016

ESCALA:
SEM ESCALA

ÁREA: 121,80m x 13,15m + 172,23m² (bocas de rua + estacionamentos) = 1773,90m²

FOLHA:
1/2

QUADRO DE COORDENADAS	
P.P. (PONTO PARTIDA)	N = 6737241.00 E = 260455.00
P.F. (PONTO FINAL)	N = 6737363.00 E = 260449.00

NOTA DE SERVIÇO DE PAVIMENTAÇÃO - LIMPEZA, VARREÇÃO E LAVAGEM DE PISTA

TRECHO	EXT.(m)	LARG (m)	BOCA DE RUA(m²)	ÁREA TOTAL (m²)
0+000 a 0+121,80	121,80	13,15	172,23	1.773,90
TOTAL GERAL DE LIMPEZA, VARREÇÃO E LAVAGEM DE PISTA				**1.773,90**

NOTA DE SERVIÇO DE PAVIMENTAÇÃO - PINTURA DE LIGAÇÃO RR-2C

TRECHO	EXT.(m)	LARG (m)	BOCA DE RUA(m²)	ÁREA TOTAL (m²)
0+000 a 0+121,80	121,80	13,15	172,23	1.773,90
TOTAL GERAL DE PINTURA DE LIGAÇÃO RR-2C				**1.773,90**

NOTA DE SERVIÇO DE PAVIMENTAÇÃO - C.B.U.Q. (3,5cm)

TRECHO	EXT.(m)	LARG.(m)	BOCA DE RUA (m²)	ÁREA (m²)	ESPESSURA(m)	DENSIDADE (Ton/m³)	TOTAL VOLUME(Ton)
0+000 a 0+121,80	121,80	13,15	172,23	1.773,90	0,035	2,40	149,00
TOTAL GERAL DE C.B.U.Q. (3,5cm)							**149,00**

NOTA DE SERVIÇO DE PAVIMENTAÇÃO - PINTURA DE LIGAÇÃO RR-2C

TRECHO	EXT.(m)	LARG (m)	BOCA DE RUA(m²)	ÁREA TOTAL (m²)
0+000 a 0+121,80	121,80	13,15	172,23	1.773,90
TOTAL GERAL DE PINTURA DE LIGAÇÃO RR-2C				**1.773,90**

NOTA DE SERVIÇO DE PAVIMENTAÇÃO - C.B.U.Q. (4,0cm)

TRECHO	EXT.(m)	LARG.(m)	BOCA DE RUA (m²)	ÁREA (m²)	ESPESSURA(m)	DENSIDADE (Ton/m³)	TOTAL VOLUME(Ton)
0+000 a 0+121,80	121,80	13,15	172,23	1.773,90	0,04	2,40	170,29
TOTAL GERAL DE C.B.U.Q. (4,0cm)							**170,29**

NOTA DE SERVIÇO DE PAVIMENTAÇÃO - ENSAIOS DE CONCRETO ASFÁLTICO

TRECHO	EXT.(m)	LARG.(m)	BOCA DE RUA (m²)	ÁREA (m²)	ESPESSURA(m)	DENSIDADE (Ton/m³)	TOTAL VOLUME(Ton)
0+000 a 0+121,80	121,80	13,15	172,23	1.773,90	0,035	2,40	149,00
0+000 a 0+121,80	121,80	13,15	172,23	1.773,90	0,04	2,40	170,29
TOTAL GERAL DE ENSAIOS DE CONCRETO ASFÁLTICO							**319,29**

NOTA DE SERVIÇO DE SINALIZAÇÃO - PINTURA NO EIXO (L=12cm) (AMARELA CONTIÍNUA)

TRECHO	EXT.(m)	LARG (m)	ÁREA TOTAL (m²)
0+000 a 0+107,65	107,65	0,12	12,92
TOTAL GERAL DE PINTURA NO EIXO (L=12cm) (AMARELA CONTIÍNUA			**12,92**

NOTA DE SERVIÇO DE SINALIZAÇÃO - PINTURA NO BORDO (L=12cm) (BRANCA CONTIÍNUA)

TRECHO	EXT.(m)	LARG (m)	ÁREA TOTAL (m²)
0+003,54 a 0+105,66	102,12	0,12	12,25
TOTAL GERAL DE PINTURA NO BORDO (L=12cm) (BRANCA CONTIÍNUA			**12,25**

NOTA DE SERVIÇO DE SINALIZAÇÃO - LIMPEZA FINAL DE OBRA

TRECHO	EXT.(m)	LARG (m)	ÁREA TOTAL (m²)
0+000 a 0+121,80	121,80	1,50	182,70
TOTAL GERAL DE LIMPEZA FINAL DE OBRA			**182,70**

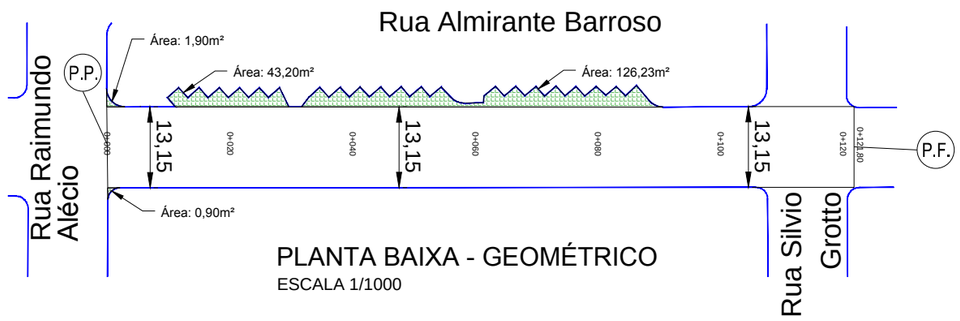

PLANTA BAIXA - GEOMÉTRICO
ESCALA 1/1000

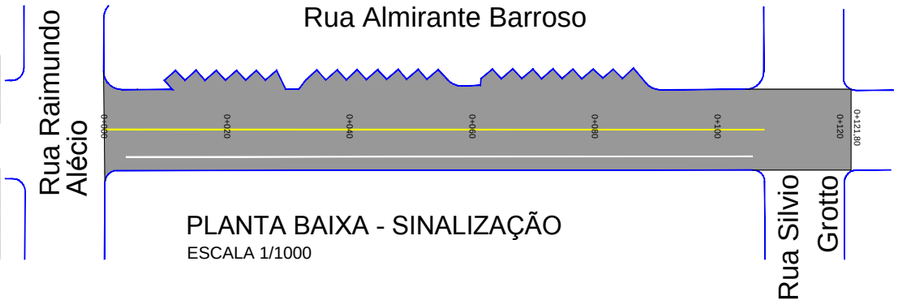

PLANTA BAIXA - SINALIZAÇÃO
ESCALA 1/1000

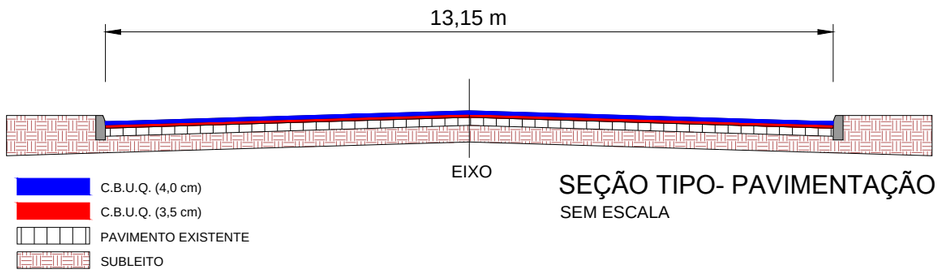

SEÇÃO TIPO- PAVIMENTAÇÃO
SEM ESCALA

LEGENDA PAVIMENTAÇÃO:

- ÁREA DE PAVIMENTAÇÃO
- BOCAS DE RUA E ESTACIONAMENTO
- MEIO FIO
- POSTE

LEGENDA SINALIZAÇÃO:

- PINTURA EIXO (12cm)
- PINTURA BORDO (12cm)

SERVIÇO:
PLANTA BAIXA - SINALIZAÇÃO
PLANTA BAIXA - GEOMÉTRICO
SEÇÃO TIPO - PAVIMENTAÇÃO

RESPONSÁVEL TÉCNICO:

DATA: 2016

ESCALA: 1/1000

LOCAL: RUA ALMIRANTE BARROSO

TRECHO: ENTRE A RUA RAIMUNDO ALÉCIO E A RUA SILVIO GROTTO

ÁREA: 121,80m x 13,15m + 172,23m² (bocas de rua + estacionamentos) = 1773,90m²

FOLHA: 2/2