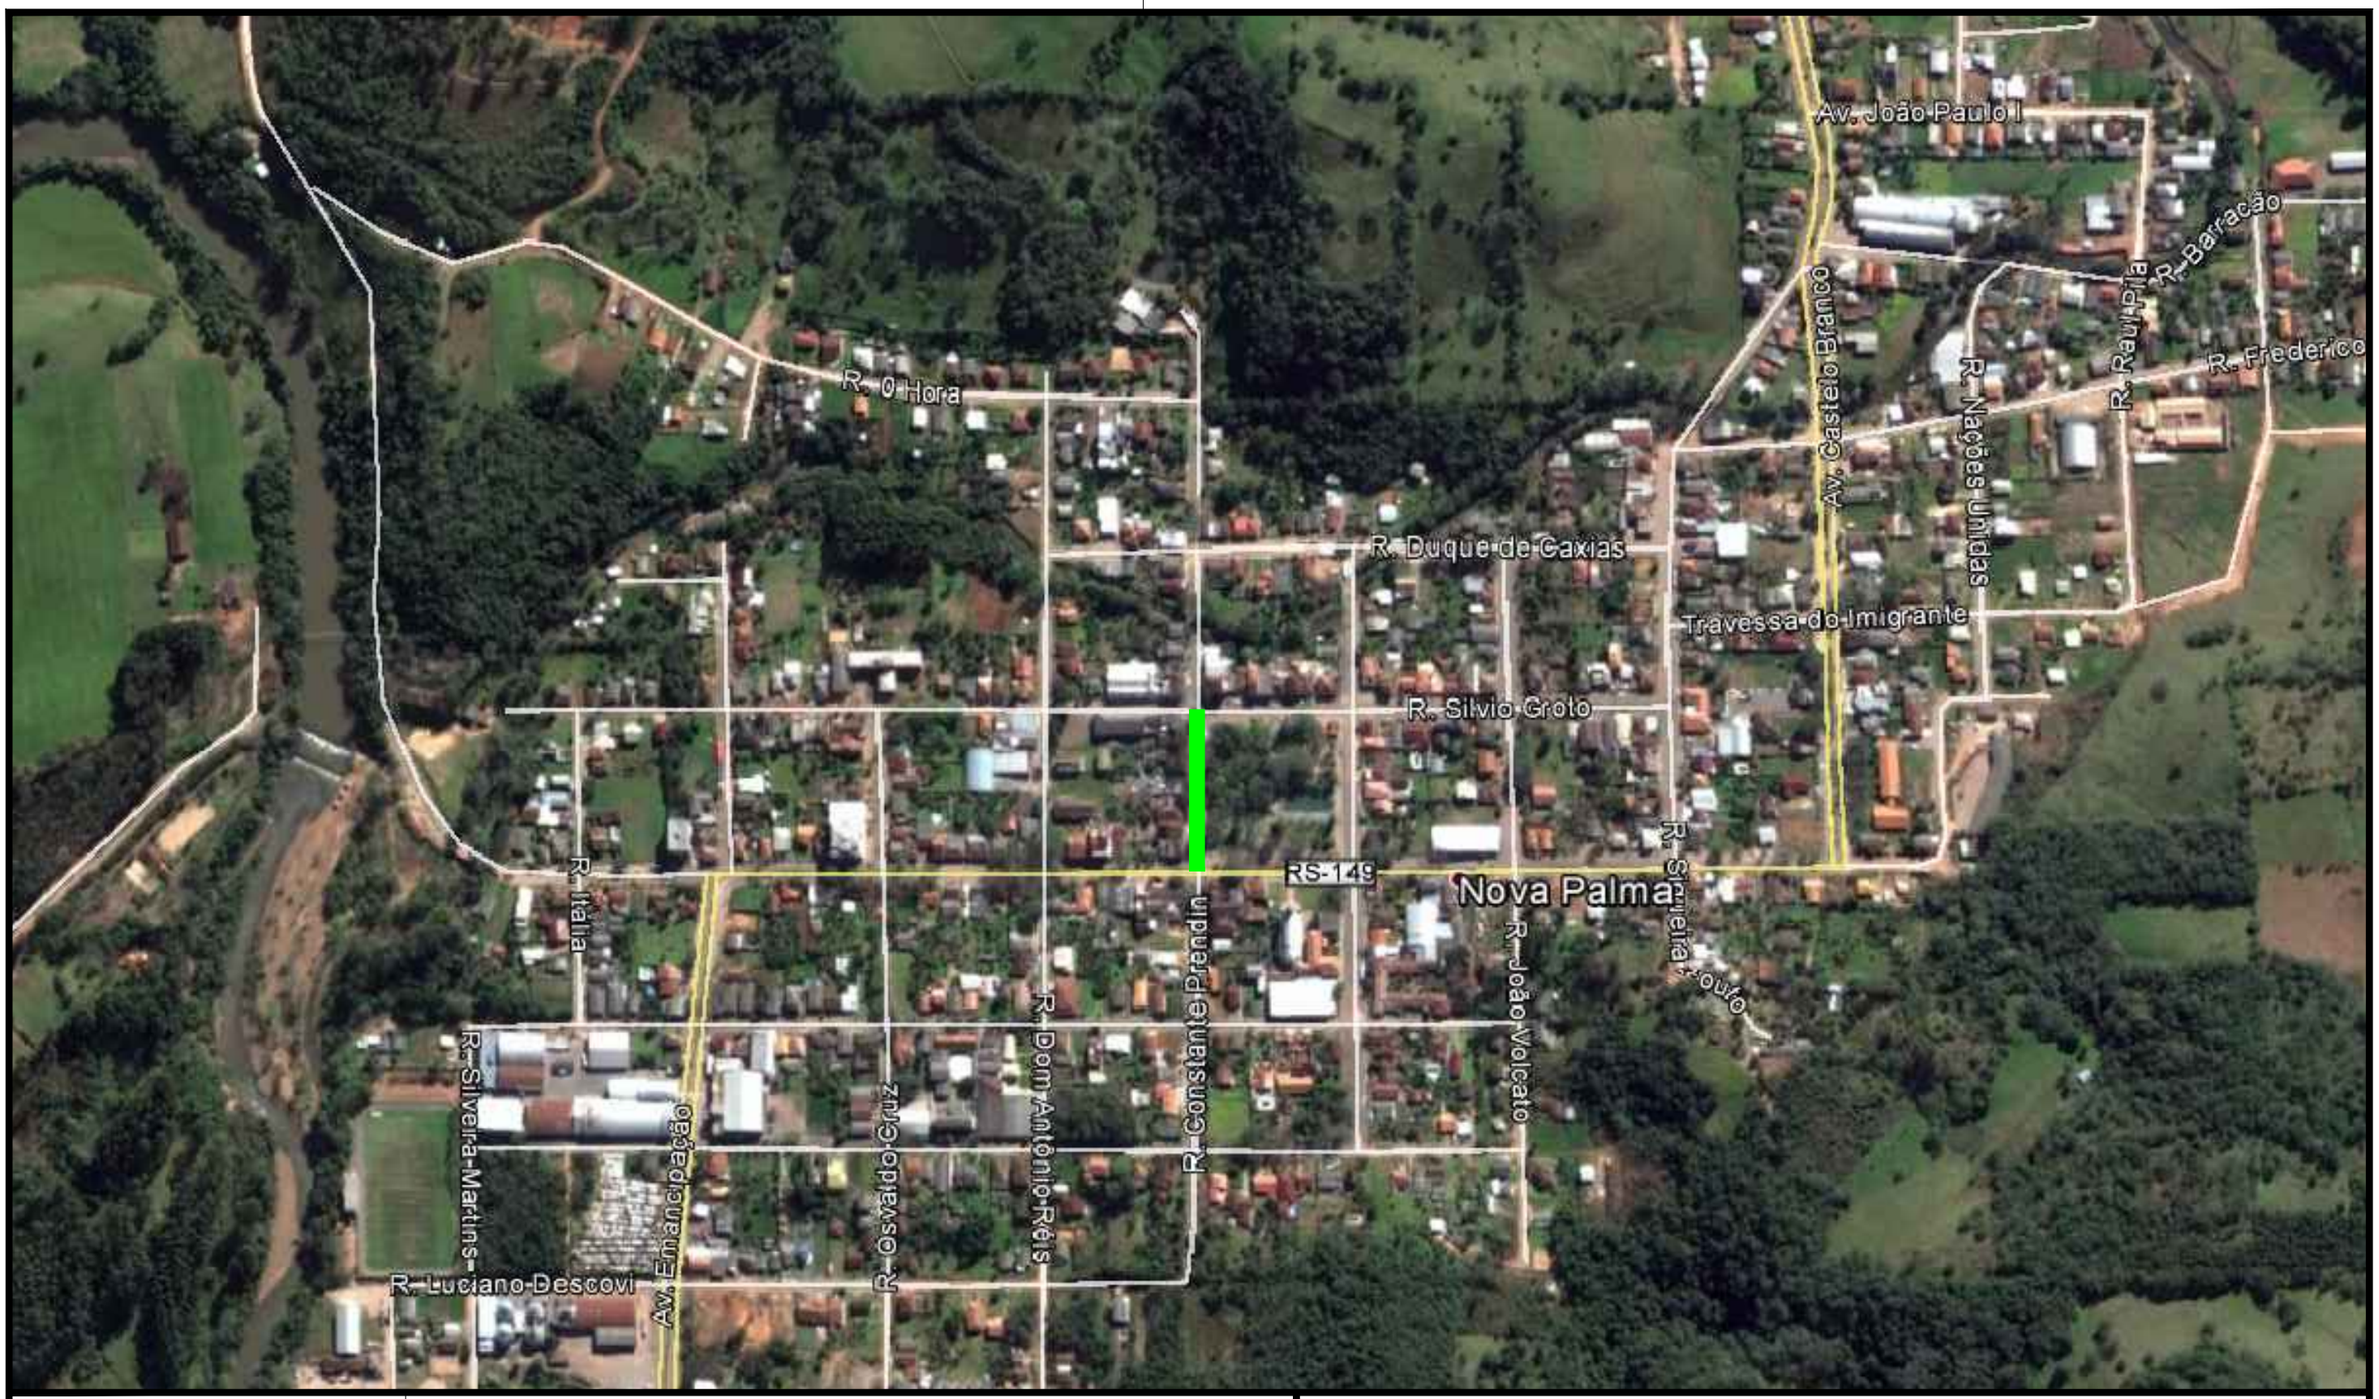

RUA A SER PAVIMENTADA

SERVIÇO: LOCALIZAÇÃO

LOCAL: RUA CONSTANTE PRENDIN

RESPONSÁVEL TÉCNICO:

TRECHO: ENTRE A RUA RAIMUNDO ALÉCIO E A RUA SILVIO GROTTO

DATA: 2016

ESCALA: SEM ESCALA

ÁREA: 121,60m x 13,00m + 3,65m² (bocas de rua) = 1.584,45m²

FOLHA: 1/2

QUADRO DE COORDENADAS	
P.P. (PONTO PARTIDA)	N = 6737247.09 E = 260337.62
P.F. (PONTO FINAL)	N = 6737352.61 E = 260336.95

NOTA DE SERVIÇO DE PAVIMENTAÇÃO - LIMPEZA, VARREÇÃO E LAVAGEM DE PISTA

TRECHO	EXT.(m)	LARG (m)	BOCA DE RUA(m²)	ÁREA TOTAL (m²)
0+000 a 0+121,60	121,60	13,00	3,65	1.584,45
TOTAL GERAL DE LIMPEZA, VARREÇÃO E LAVAGEM DE PISTA				**1.584,45**

NOTA DE SERVIÇO DE PAVIMENTAÇÃO - PINTURA DE LIGAÇÃO RR-1C

TRECHO	EXT.(m)	LARG (m)	BOCA DE RUA(m²)	ÁREA TOTAL (m²)
0+000 a 0+121,60	121,60	13,00	3,65	1.584,45
TOTAL GERAL DE PINTURA DE LIGAÇÃO RR-1C				**1.584,45**

NOTA DE SERVIÇO DE PAVIMENTAÇÃO - C.B.U.Q. (3,5cm)

TRECHO	EXT.(m)	LARG.(m)	BOCA DE RUA (m²)	ÁREA (m²)	ESPESSURA(m)	DENSIDADE (Ton/m³)	TOTAL VOLUME(Ton)
0+000 a 0+121,60	121,60	13,00	3,65	1.584,45	0,035	2,40	133,09
TOTAL GERAL DE C.B.U.Q. (3,5cm)							**133,09**

NOTA DE SERVIÇO DE PAVIMENTAÇÃO - PINTURA DE LIGAÇÃO RR-1C

TRECHO	EXT.(m)	LARG (m)	BOCA DE RUA(m²)	ÁREA TOTAL (m²)
0+000 a 0+121,60	121,60	13,00	3,65	1.584,45
TOTAL GERAL DE PINTURA DE LIGAÇÃO RR-1C				**1.584,45**

NOTA DE SERVIÇO DE PAVIMENTAÇÃO - C.B.U.Q. (4,0cm)

TRECHO	EXT.(m)	LARG.(m)	BOCA DE RUA (m²)	ÁREA (m²)	ESPESSURA(m)	DENSIDADE (Ton/m³)	TOTAL VOLUME(Ton)
0+000 a 0+121,60	121,60	13,00	3,65	1.584,45	0,04	2,40	152,10
TOTAL GERAL DE C.B.U.Q. (4,0cm)							**152,10**

NOTA DE SERVIÇO DE PAVIMENTAÇÃO - ENSAIOS DE CONCRETO ASFÁLTICO

TRECHO	EXT.(m)	LARG.(m)	BOCA DE RUA (m²)	ÁREA (m²)	ESPESSURA(m)	DENSIDADE (Ton/m³)	TOTAL VOLUME(Ton)
0+000 a 0+121,60	121,60	13,00	3,65	1.584,45	0,04	2,40	133,09
0+000 a 0+121,60	121,60	13,00	3,65	1.584,45	0,04	2,40	152,10
NOTA DE SERVIÇO DE PAVIMENTAÇÃO - ENSAIOS DE CONCRETO ASFÁLTICO							**285,19**

NOTA DE SERVIÇO DE PAVIMENTAÇÃO - PINTURA NO EIXO (L=12cm) (AMARELA CONTIÍNUA)

TRECHO	EXT.(m)	LARG (m)	ÁREA TOTAL (m²)
0+000,00 a 0+107,70	107,70	0,12	12,92
TOTAL GERAL DE PINTURA NO EIXO (L=12cm) (AMARELA CONTIÍNUA)			**12,92**

NOTA DE SERVIÇO DE PAVIMENTAÇÃO - PINTURA NO BORDO (L=12cm) (BRANCA CONTIÍNUA)

TRECHO	EXT.(m)	LARG (m)	ÁREA TOTAL (m²)
0+004,91 a 0+107,76	102,85	0,12	12,34
0+004,84 a 0+102,23	97,39	0,12	11,69
TOTAL GERAL DE PINTURA NO BORDO (L=12cm) (BRANCA CONTIÍNUA)			**24,03**

NOTA DE SERVIÇO DE PAVIMENTAÇÃO - LIMPEZA FINAL DE OBRA

TRECHO	EXT.(m)	LARG (m)	ÁREA TOTAL (m²)
0+000 a 0+121,60	121,60	1,50	182,40
TOTAL GERAL DE LIMPEZA FINAL DE OBRA			**182,40**

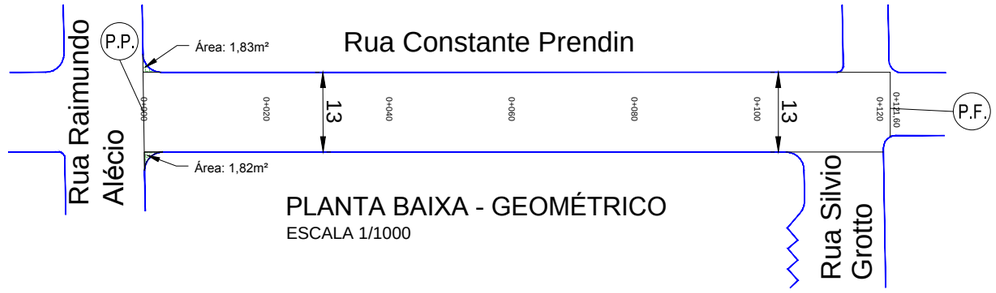

PLANTA BAIXA - GEOMÉTRICO
ESCALA 1/1000

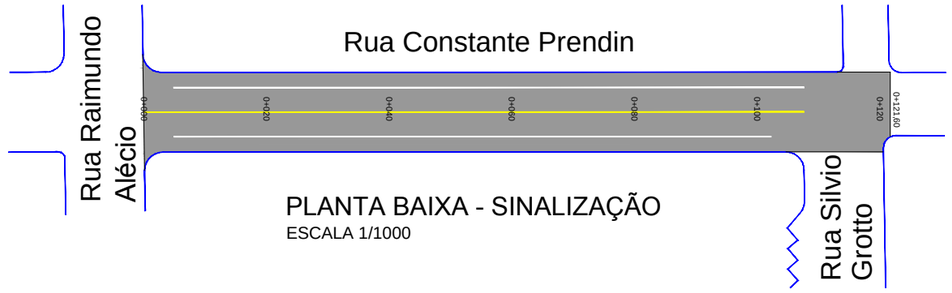

PLANTA BAIXA - SINALIZAÇÃO
ESCALA 1/1000

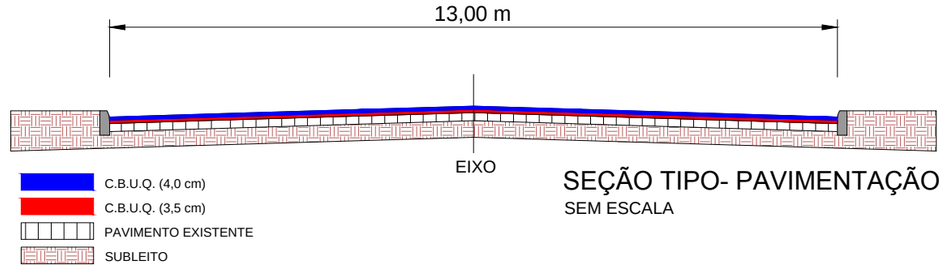

SEÇÃO TIPO- PAVIMENTAÇÃO
SEM ESCALA

LEGENDA PAVIMENTAÇÃO:

- ÁREA DE PAVIMENTAÇÃO
- BOCAS DE RUA E ESTACIONAMENTO
- MEIO FIO
- POSTE

LEGENDA SINALIZAÇÃO:

- PINTURA EIXO (12cm)
- PINTURA BORDO (12cm)

SERVIÇO:
PLANTA BAIXA - SINALIZAÇÃO
PLANTA BAIXA - GEOMÉTRICO
SEÇÃO TIPO - PAVIMENTAÇÃO

LOCAL:
RUA CONSTANTE PRENDIN

RESPONSÁVEL TÉCNICO:

TRECHO:
ENTRE A RUA RAIMUNDO ALÉCIO E A RUA SILVIO GROTTO

DATA: 2016

ESCALA: 1/1000

ÁREA: 121,60m x 13,00m + 3,65m² (bocas de rua) = 1.584,45m²

FOLHA: 2/2