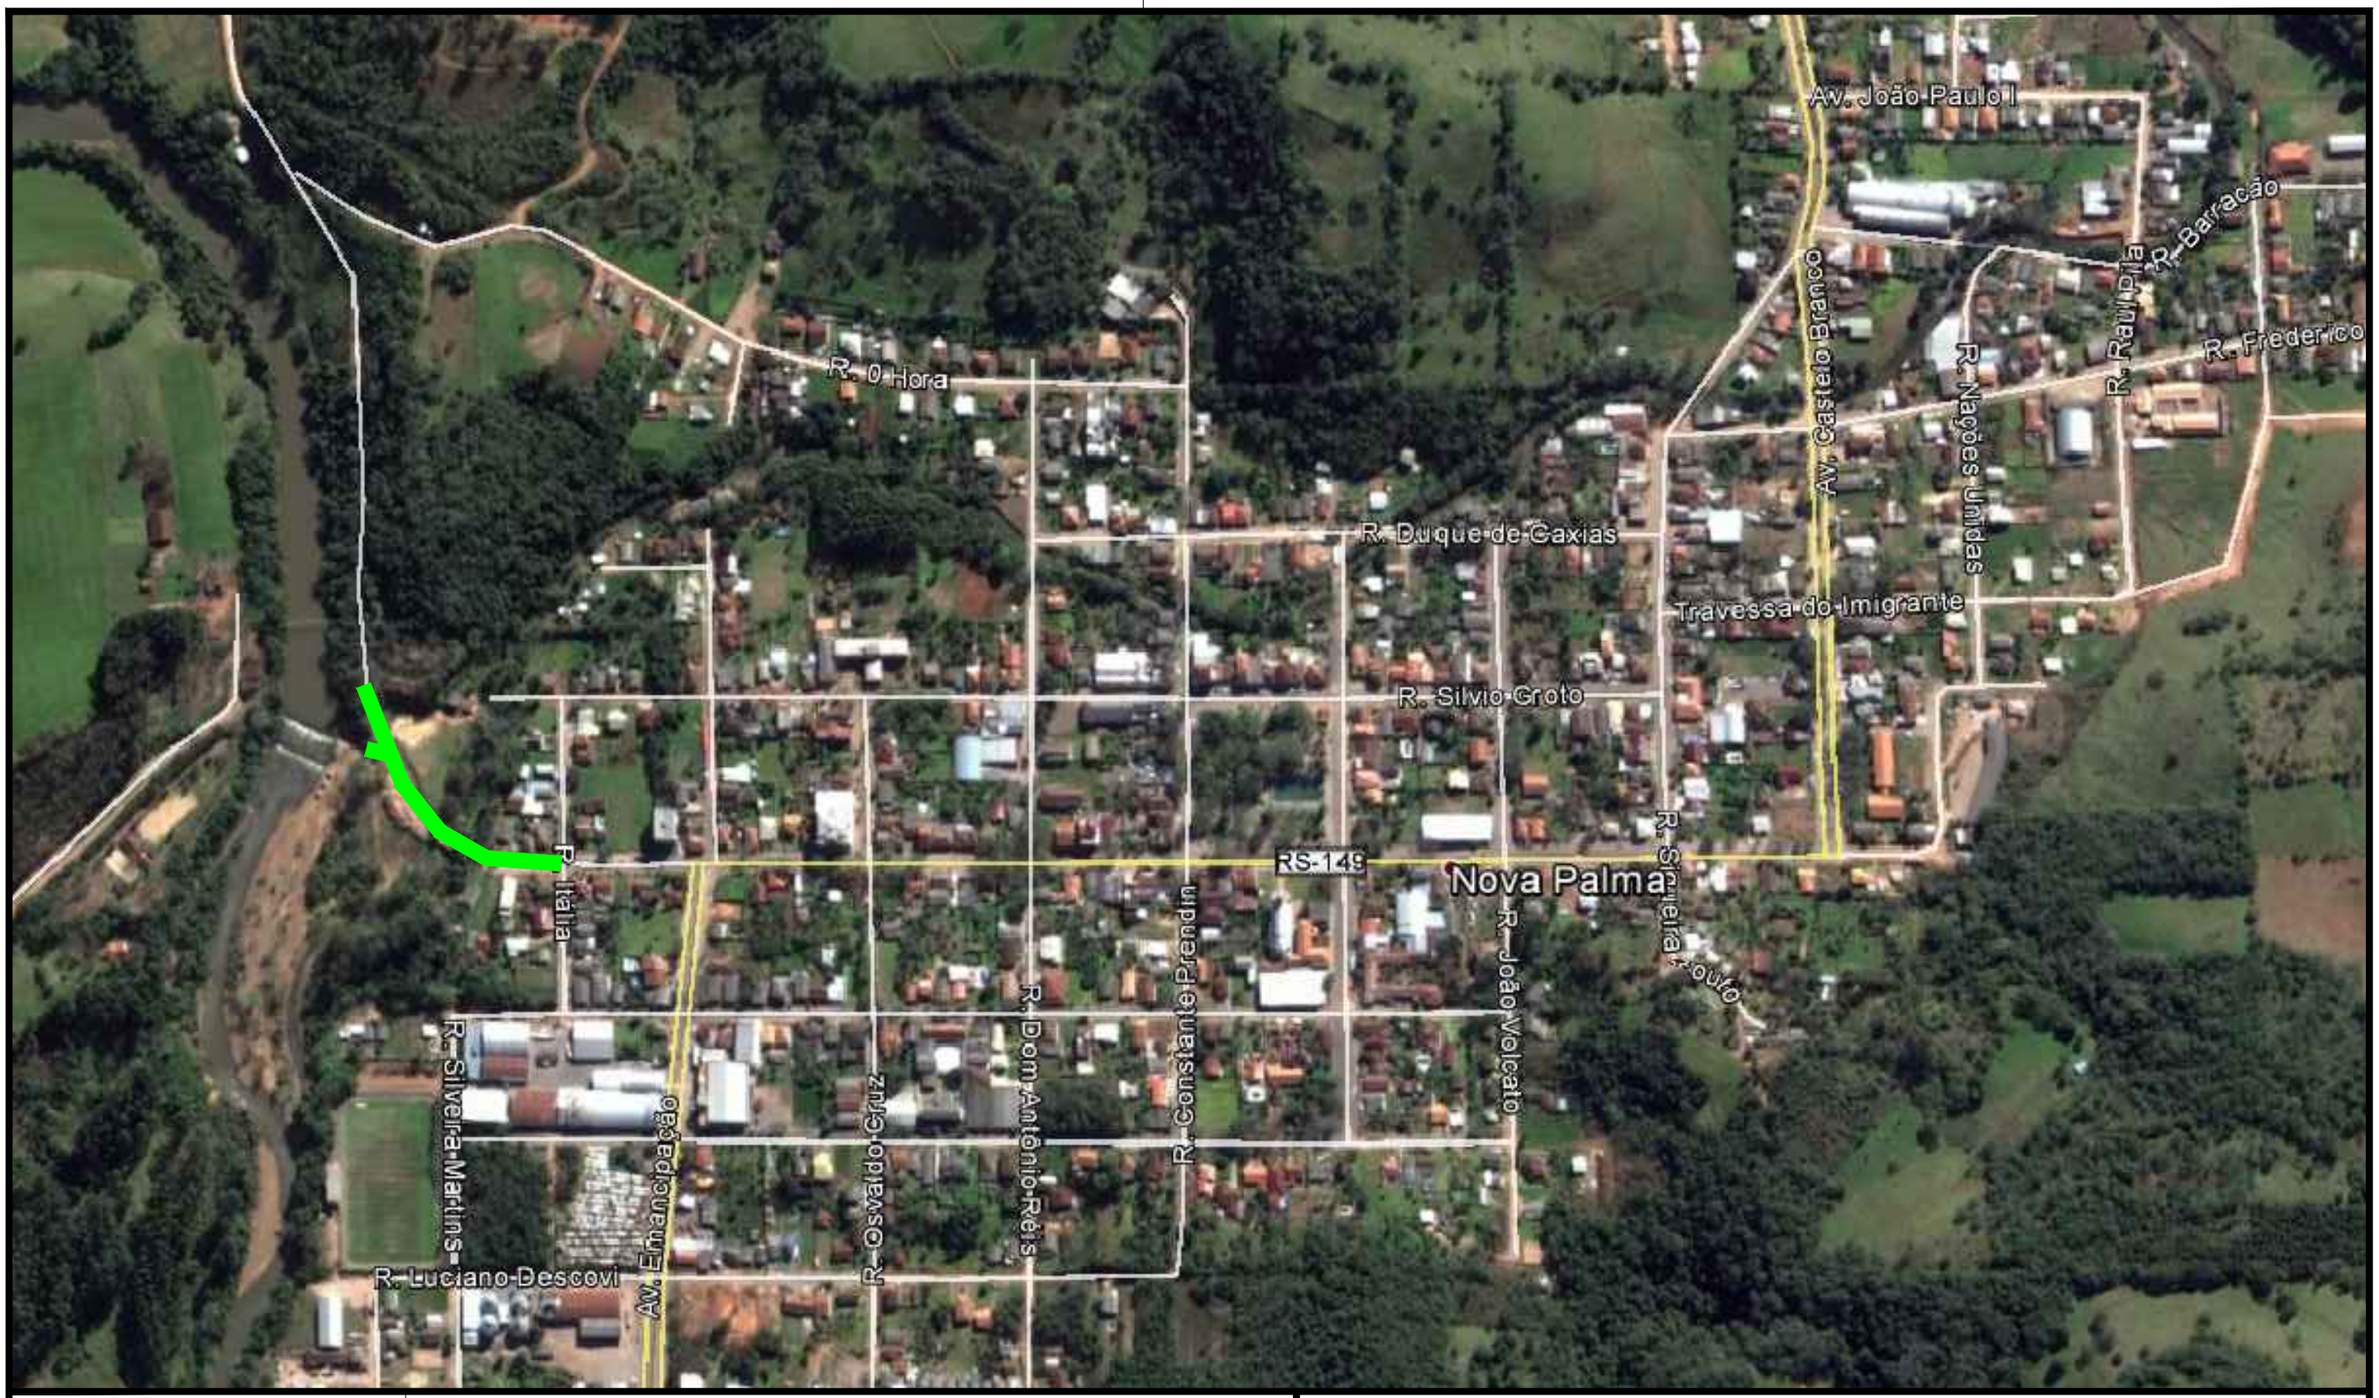

RUA A SER PAVIMENTADA

SERVIÇO: PLANTA BAIXA - SINALIZAÇÃO

LOCAL: RUA RAIMUNDO ALÉCIO

RESPONSÁVEL TÉCNICO:

TRECHO: ENTRE O TRECHO DE CHÃO E A RUA ITÁLIA

DATA: 2016

ESCALA: 1/1000

ÁREA: 206,60m x 11,25m + 295,60m²(bocas de rua) - 49,45m²(canteiros) = 2.570,40m²

FOLHA: 1/2

NOTA DE SERVIÇO DE PAVIMENTAÇÃO - LIMPEZA, VARREÇÃO E LAVAGEM DE PISTA

TRECHO	EXT.(m)	LARG (m)	BOCA DE RUA(m²) - CANTEIRO(m²)	ÁREA TOTAL (m²)
0+000 a 0+206,60	206,60	11,25	246,15	2.570,40
TOTAL GERAL DE LIMPEZA, VARREÇÃO E LAVAGEM DE PISTA				**2.570,40**

NOTA DE SERVIÇO DE PAVIMENTAÇÃO - PINTURA DE LIGAÇÃO RR-1C

TRECHO	EXT.(m)	LARG (m)	BOCA DE RUA(m²) - CANTEIRO(m²)	ÁREA TOTAL (m²)
0+000 a 0+206,60	206,60	11,25	246,15	2.570,40
TOTAL GERAL DE PINTURA DE LIGAÇÃO RR-1C				**2.570,40**

NOTA DE SERVIÇO DE PAVIMENTAÇÃO - C.B.U.Q. (3,5cm)

TRECHO	EXT.(m)	LARG.(m)	BOCA DE RUA(m²) - CANTEIRO(m²)	ÁREA (m²)	ESPESSURA(m)	DENSIDADE (Ton/m³)	TOTAL VOLUME(Ton)
0+000 a 0+206,60	206,60	11,25	246,15	2.570,40	0,035	2,40	215,91
TOTAL GERAL DE C.B.U.Q. (3,5cm)							**215,91**

NOTA DE SERVIÇO DE PAVIMENTAÇÃO - PINTURA DE LIGAÇÃO RR-1C

TRECHO	EXT.(m)	LARG (m)	BOCA DE RUA(m²) - CANTEIRO(m²)	ÁREA TOTAL (m²)
0+000 a 0+206,60	206,60	11,25	246,15	2.570,40
TOTAL GERAL DE PINTURA DE LIGAÇÃO RR-1C				**2.570,40**

NOTA DE SERVIÇO DE PAVIMENTAÇÃO - C.B.U.Q. (4,0cm)

TRECHO	EXT.(m)	LARG.(m)	BOCA DE RUA(m²) - CANTEIRO(m²)	ÁREA (m²)	ESPESSURA(m)	DENSIDADE (Ton/m³)	TOTAL VOLUME(Ton)
0+000 a 0+206,60	206,60	11,25	246,15	2.570,40	0,04	2,40	246,75
TOTAL GERAL DE C.B.U.Q. (4,0cm)							**246,75**

NOTA DE SERVIÇO DE PAVIMENTAÇÃO - C.B.U.Q. (4,0cm)

TRECHO	EXT.(m)	LARG.(m)	BOCA DE RUA(m²) - CANTEIRO(m²)	ÁREA (m²)	ESPESSURA(m)	DENSIDADE (Ton/m³)	TOTAL VOLUME(Ton)
0+000 a 0+206,60	206,60	11,25	246,15	2.570,40	0,035	2,40	215,91
0+000 a 0+206,60	206,60	11,25	246,15	2.570,40	0,04	2,40	246,75
TOTAL GERAL DE C.B.U.Q. (4,0cm)							**462,66**

NOTA DE SERVIÇO DE PAVIMENTAÇÃO - PINTURA NO EIXO (L=12cm) (AMARELA CONTIÍNUA)

TRECHO	EXT.(m)	LARG (m)	ÁREA TOTAL (m²)
0+000,00 a 0+040,00	40,00	0,12	4,80
0+096,00 a 0+204,05	108,05	0,12	12,97
TOTAL GERAL DE PINTURA NO EIXO (L=12cm) (AMARELA CONTIÍNUA)			**17,77**

NOTA DE SERVIÇO DE PAVIMENTAÇÃO - PINTURA NO BORDO (L=12cm) (BRANCA CONTIÍNUA)

TRECHO	EXT.(m)	LARG (m)	ÁREA TOTAL (m²)
0+170,00 a 0+203,00	33,00	0,12	3,96
0+174,40 a 0+203,00	28,60	0,12	3,43
TOTAL GERAL DE PINTURA NO BORDO (L=12cm) (BRANCA CONTIÍNUA)			**7,39**

NOTA DE SERVIÇO DE PAVIMENTAÇÃO - LIMPEZA FINAL DE OBRA

TRECHO	EXT.(m)	LARG (m)	ÁREA TOTAL (m²)
0+000 a 0+206,60	206,60	1,50	309,90
TOTAL GERAL DE LIMPEZA FINAL DE OBRA			**309,90**

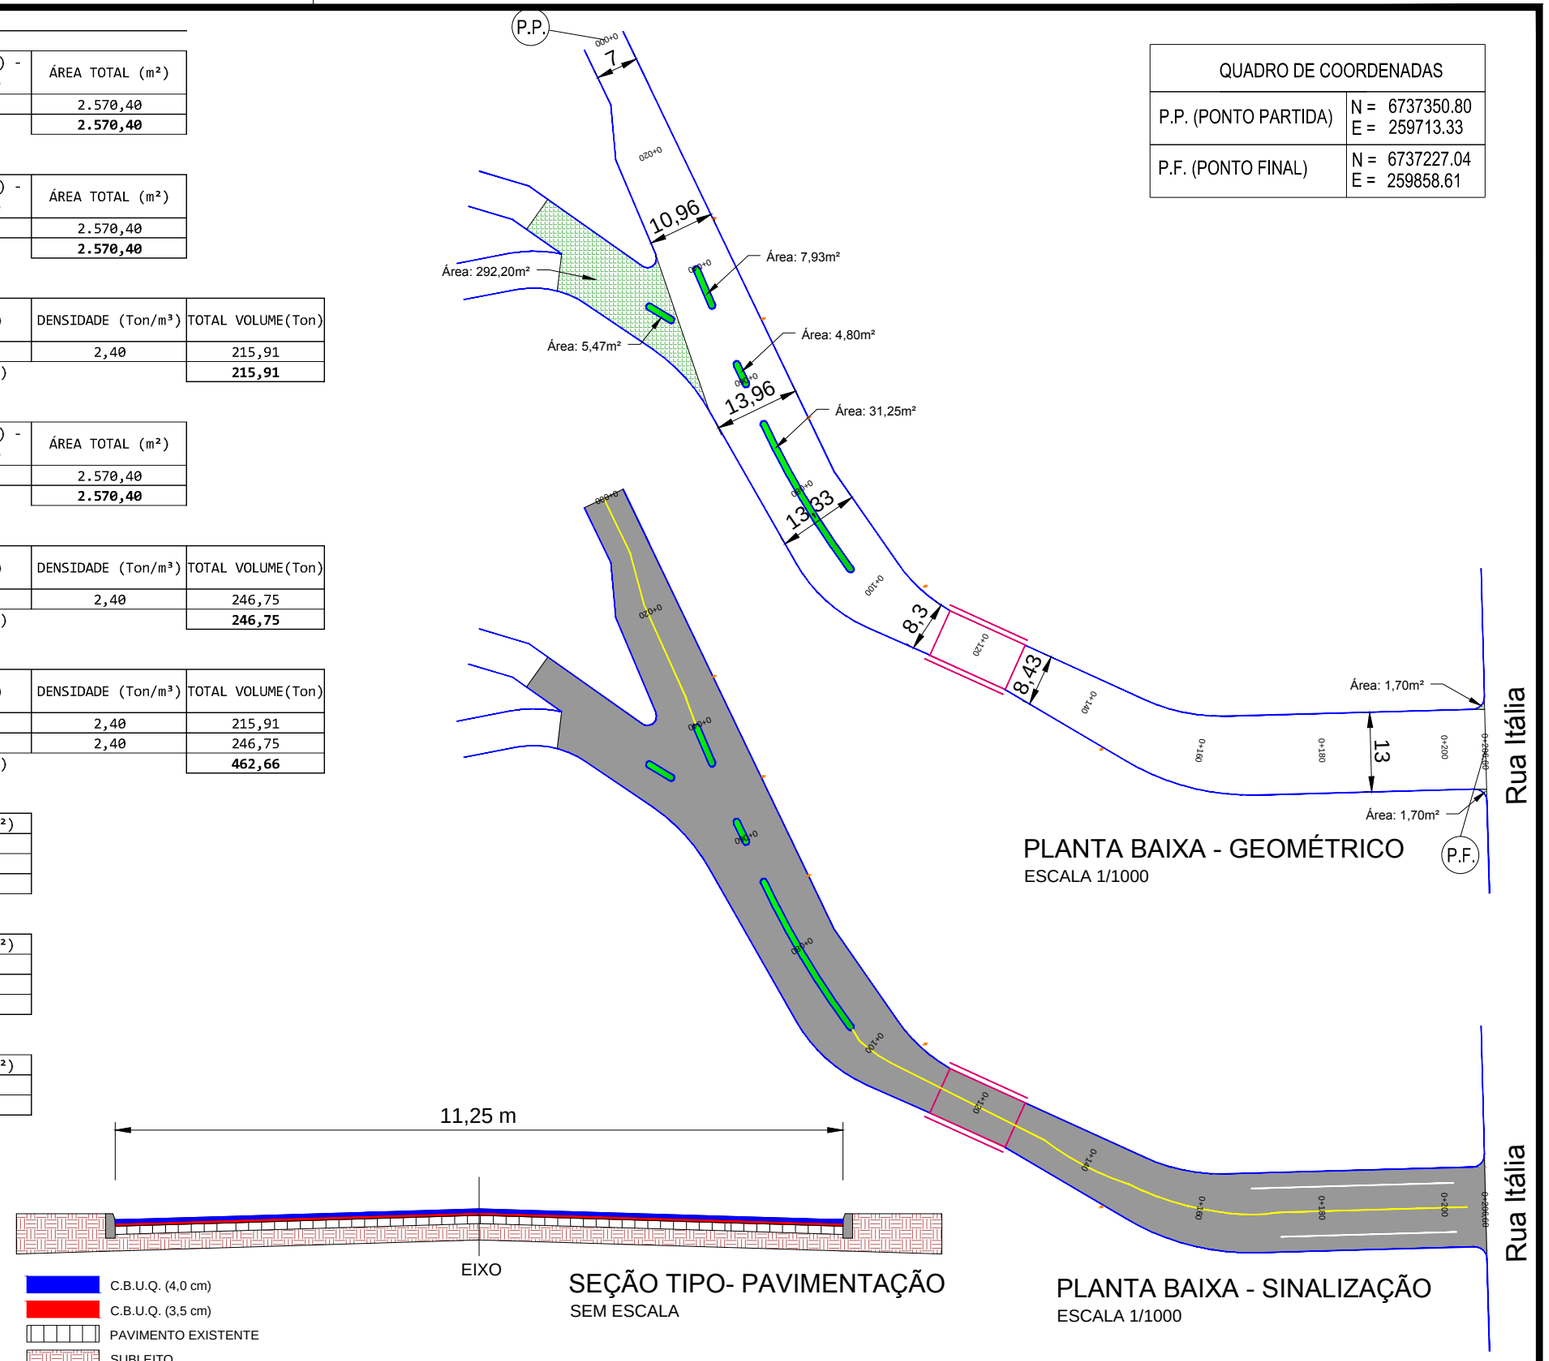

QUADRO DE COORDENADAS	
P.P. (PONTO PARTIDA)	N = 6737350.80 E = 259713.33
P.F. (PONTO FINAL)	N = 6737227.04 E = 259858.61

PLANTA BAIXA - GEOMÉTRICO
ESCALA 1/1000

SEÇÃO TIPO- PAVIMENTAÇÃO
SEM ESCALA

PLANTA BAIXA - SINALIZAÇÃO
ESCALA 1/1000

LEGENDA PAVIMENTAÇÃO:

- ÁREA DE PAVIMENTAÇÃO
- BOCAS DE RUA E ESTACIONAMENTO
- MEIO FIO
- POSTE

LEGENDA SINALIZAÇÃO:

- PINTURA EIXO (12cm)
- PINTURA BORDO (12cm)

SERVIÇO: PLANTA BAIXA - SINALIZAÇÃO

LOCAL: RUA RAIMUNDO ALÉCIO

RESPONSÁVEL TÉCNICO:

TRECHO: ENTRE O TRECHO DE CHÃO E A RUA ITÁLIA

DATA: 2016

ESCALA: 1/1000

ÁREA: 206,60m x 11,25m + 295,60m²(bocas de rua) - 49,45m²(canteiros) = 2.570,40m²

FOLHA: 2/2