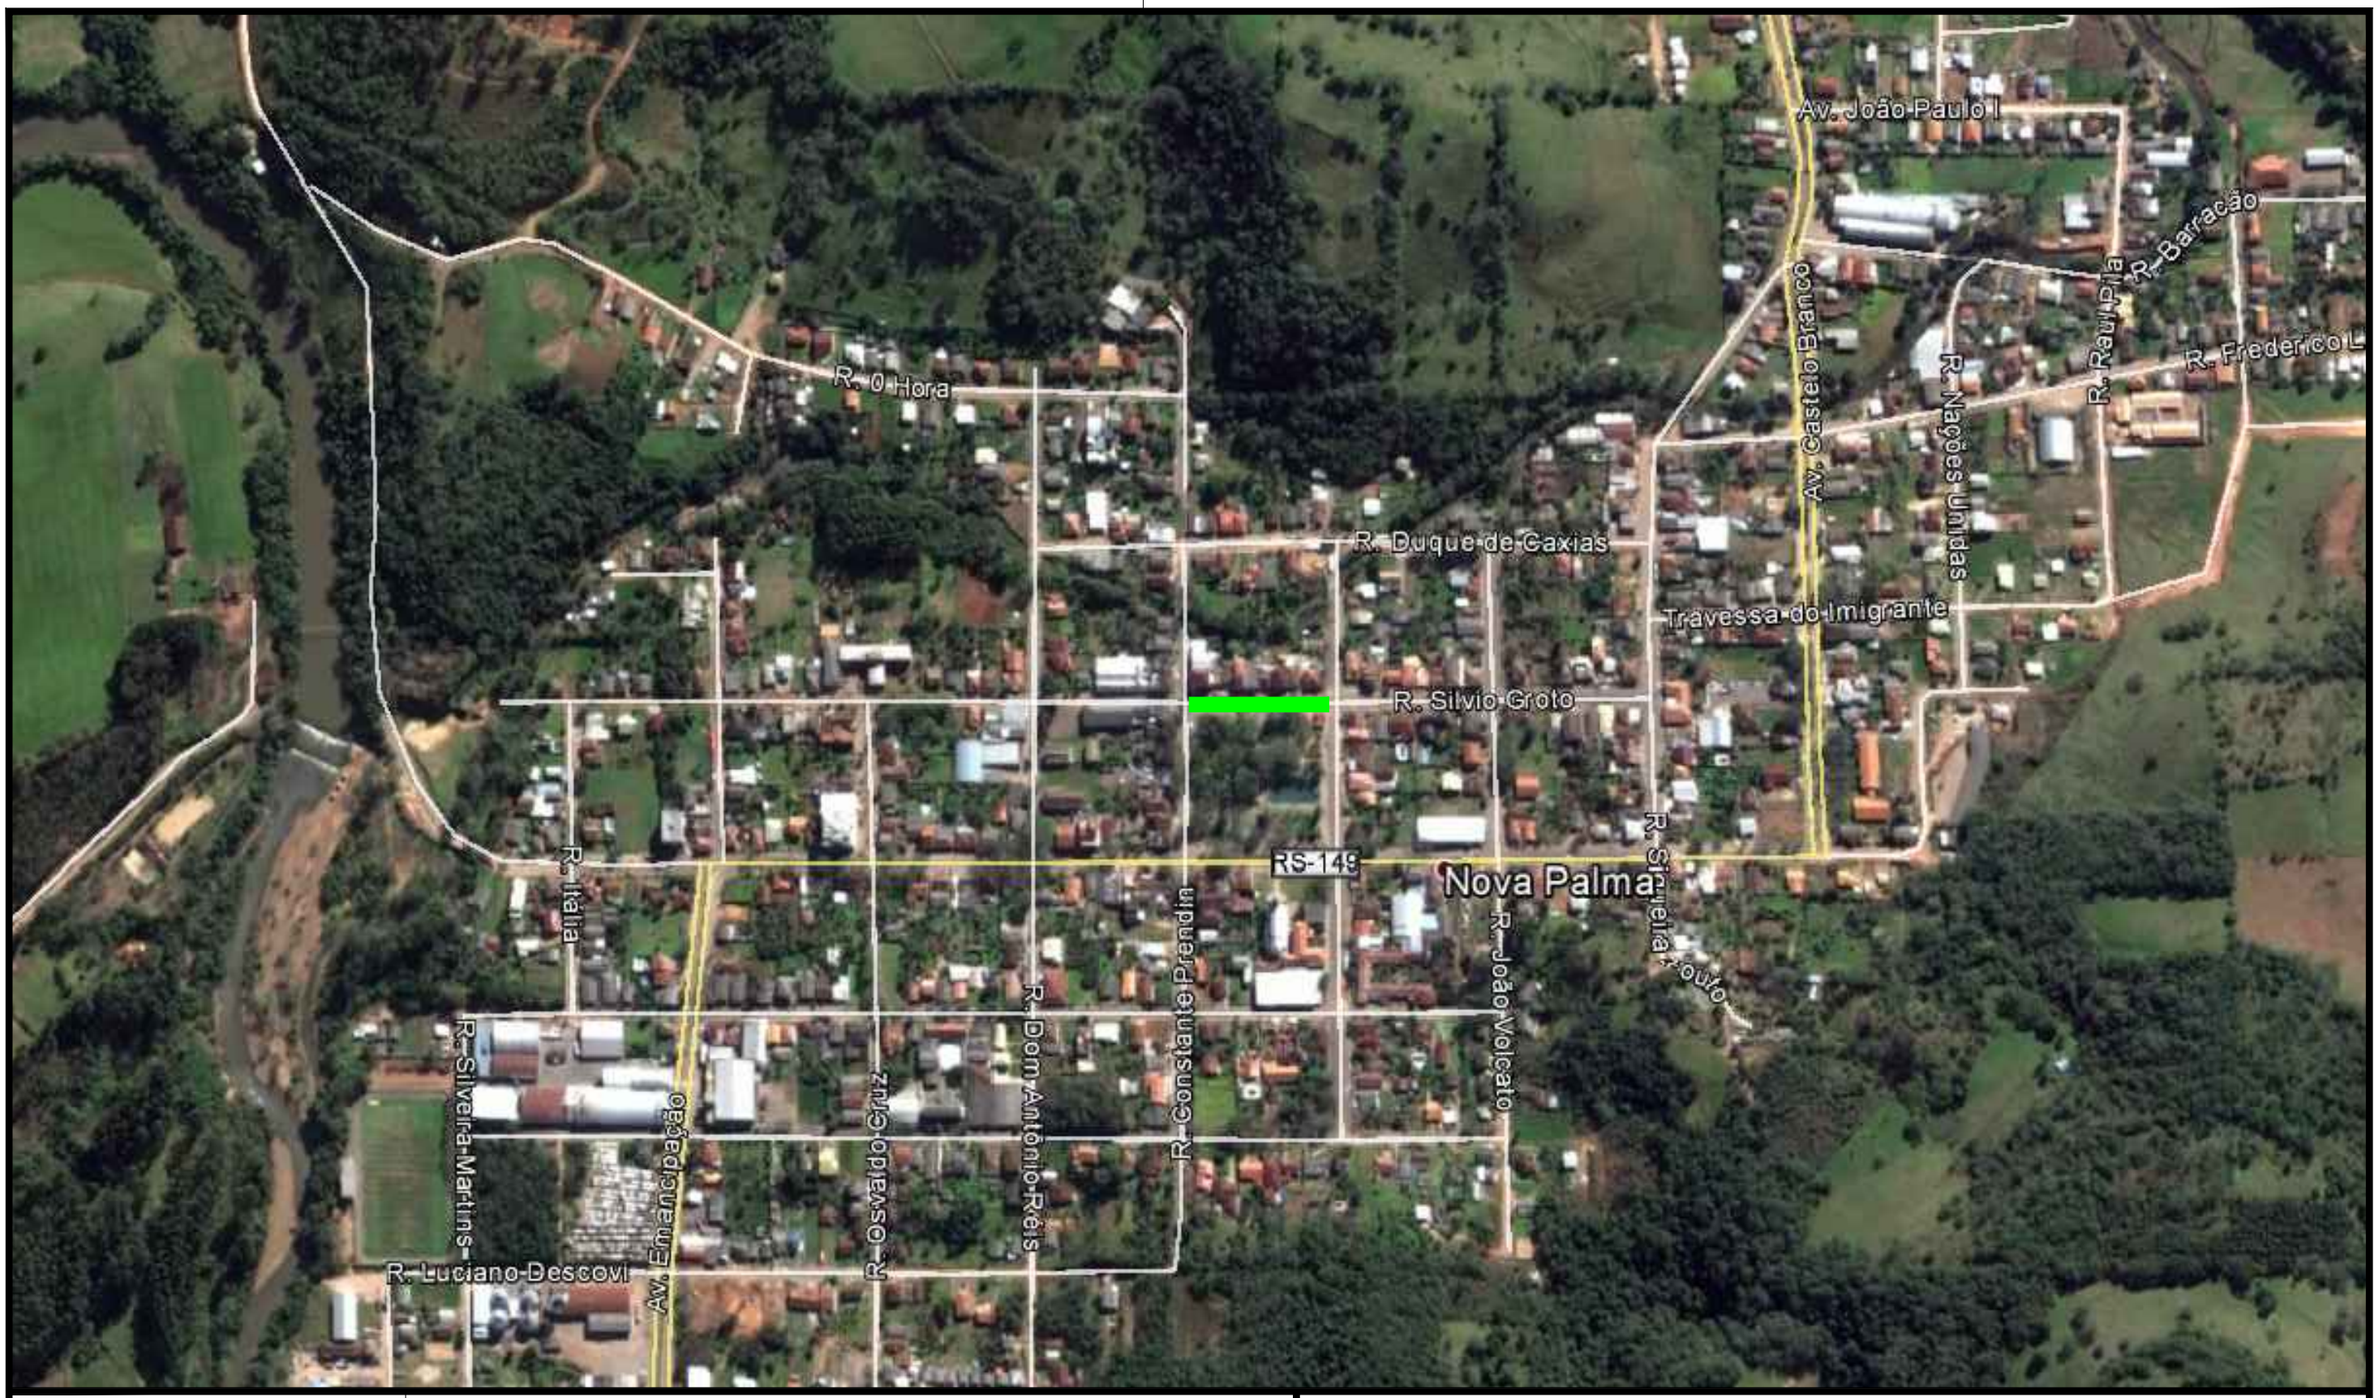

RUA A SER PAVIMENTADA

SERVIÇO: LOCALIZAÇÃO

LOCAL: RUA SILVIO GROTTO

RESPONSÁVEL TÉCNICO:

TRECHO: ENTRE A RUA CONSTANTE PRENDIN E A RUA ALMIRANTE BARROSO

DATA: 2016

ESCALA: SEM ESCALA

ÁREA: 104,50m x 13,10m + 137,75m² (bocas de rua e estacionamentos) = 1.506,70m²

FOLHA: 1/2

QUADRO DE COORDENADAS	
P.P. (PONTO PARTIDA)	N = 6737360.86 E = 260336.41
P.F. (PONTO FINAL)	N = 6737364.61 E = 260448.17

NOTA DE SERVIÇO DE PAVIMENTAÇÃO - LIMPEZA, VARREÇÃO E LAVAGEM DE PISTA

TRECHO	EXT.(m)	LARG (m)	BOCA DE RUA(m²)	ÁREA TOTAL (m²)
0+000 a 0+104,50	104,50	13,10	137,75	1.506,70
TOTAL GERAL DE LIMPEZA, VARREÇÃO E LAVAGEM DE PISTA				**1.506,70**

NOTA DE SERVIÇO DE PAVIMENTAÇÃO - PINTURA DE LIGAÇÃO RR-1C

TRECHO	EXT.(m)	LARG (m)	BOCA DE RUA(m²)	ÁREA TOTAL (m²)
0+000 a 0+104,50	104,50	13,10	137,75	1.506,70
TOTAL GERAL DE PINTURA DE LIGAÇÃO RR-1C				**1.506,70**

NOTA DE SERVIÇO DE PAVIMENTAÇÃO - C.B.U.Q. (3,5cm)

TRECHO	EXT.(m)	LARG.(m)	BOCA DE RUA (m²)	ÁREA (m²)	ESPESSURA(m)	DENSIDADE (Ton/m³)	TOTAL VOLUME(Ton)
0+000 a 0+104,50	104,50	13,10	137,75	1.506,70	0,035	2,40	126,56
TOTAL GERAL DE C.B.U.Q. (3,5cm)							**126,56**

NOTA DE SERVIÇO DE PAVIMENTAÇÃO - PINTURA DE LIGAÇÃO RR-1C

TRECHO	EXT.(m)	LARG (m)	BOCA DE RUA(m²)	ÁREA TOTAL (m²)
0+000 a 0+104,50	104,50	13,10	137,75	1.506,70
TOTAL GERAL DE PINTURA DE LIGAÇÃO RR-1C				**1.506,70**

NOTA DE SERVIÇO DE PAVIMENTAÇÃO - C.B.U.Q. (4,0cm)

TRECHO	EXT.(m)	LARG.(m)	BOCA DE RUA (m²)	ÁREA (m²)	ESPESSURA(m)	DENSIDADE (Ton/m³)	TOTAL VOLUME(Ton)
0+000 a 0+104,50	104,50	13,10	137,75	1.506,70	0,04	2,40	144,64
TOTAL GERAL DE C.B.U.Q. (4,0cm)							**144,64**

NOTA DE SERVIÇO DE PAVIMENTAÇÃO - ENSAIOS DE CONCRETO ASFÁLTICO

TRECHO	EXT.(m)	LARG.(m)	BOCA DE RUA (m²)	ÁREA (m²)	ESPESSURA(m)	DENSIDADE (Ton/m³)	TOTAL VOLUME(Ton)
0+000 a 0+104,50	104,50	13,10	137,75	1.506,70	0,04	2,40	126,56
0+000 a 0+104,50	104,50	13,10	137,75	1.506,70	0,04	2,40	144,64
NOTA DE SERVIÇO DE PAVIMENTAÇÃO - ENSAIOS DE CONCRETO ASFÁLTICO							**271,20**

NOTA DE SERVIÇO DE PAVIMENTAÇÃO - PINTURA NO EIXO (L=12cm) (AMARELA CONTIÍNUA)

TRECHO	EXT.(m)	LARG (m)	ÁREA TOTAL (m²)
0+000,00 a 0+104,50	104,50	0,12	12,54
TOTAL GERAL DE PINTURA NO EIXO (L=12cm) (AMARELA CONTIÍNUA)			**12,54**

NOTA DE SERVIÇO DE PAVIMENTAÇÃO - PINTURA NO BORDO (L=12cm) (BRANCA CONTIÍNUA)

TRECHO	EXT.(m)	LARG (m)	ÁREA TOTAL (m²)
0+002,39 a 0+099,46	97,07	0,12	11,65
0+077,86 a 0+099,46	21,60	0,12	2,59
TOTAL GERAL DE PINTURA NO BORDO (L=12cm) (BRANCA CONTIÍNUA)			**14,24**

NOTA DE SERVIÇO DE PAVIMENTAÇÃO - LIMPEZA FINAL DE OBRA

TRECHO	EXT.(m)	LARG (m)	ÁREA TOTAL (m²)
0+000 a 0+104,50	104,50	1,50	156,75
TOTAL GERAL DE LIMPEZA FINAL DE OBRA			**156,75**

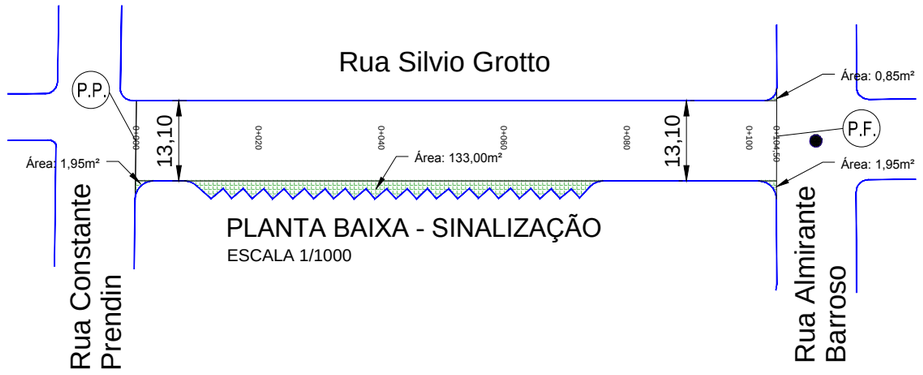

PLANTA BAIXA - SINALIZAÇÃO
ESCALA 1/1000

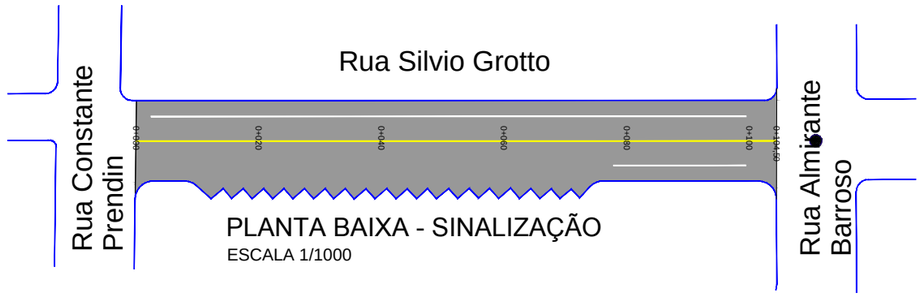

PLANTA BAIXA - SINALIZAÇÃO
ESCALA 1/1000

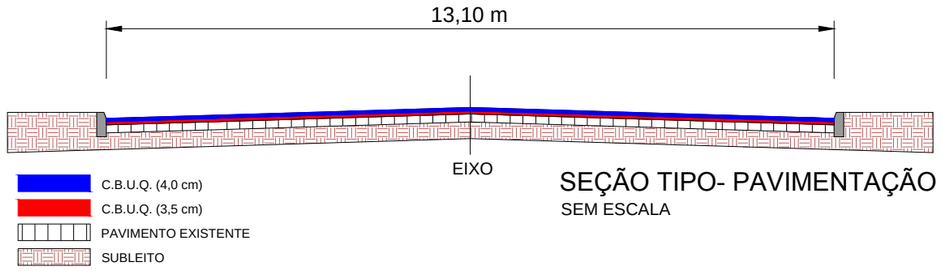

SEÇÃO TIPO- PAVIMENTAÇÃO
SEM ESCALA

LEGENDA PAVIMENTAÇÃO:

- ÁREA DE PAVIMENTAÇÃO
- MEIO FIO
- POSTE

LEGENDA SINALIZAÇÃO:

- PINTURA EIXO (12cm)
- PINTURA BORDO (12cm)

SERVIÇO: PLANTA BAIXA - SINALIZAÇÃO

LOCAL: RUA SILVIO GROTTO

RESPONSÁVEL TÉCNICO:

TRECHO: ENTRE A RUA CONSTANTE PRENDIN E A RUA ALMIRANTE BARROSO

DATA: 2016

ESCALA: 1/1000

ÁREA: 104,50m x 13,10m + 137,75m² (bocas de rua e estacionamentos) = 1.506,70m²

FOLHA: 2/2