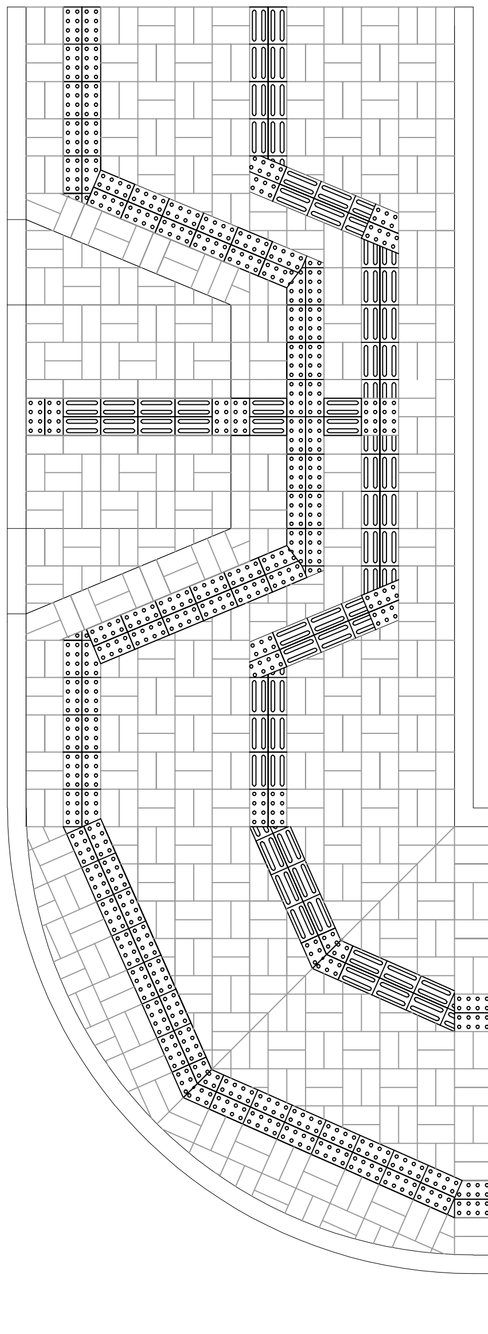

Padrão de Calçada na Sede Urbana do Município
Blocos de concreto intertravado

Bloco intertravado
Modelo Holandes
Cor cinza

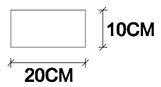

Bloco intertravado direcional
Modelo Holandes
Cor marrom

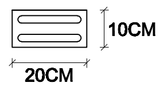

Bloco intertravado direcional
Modelo Holandes
Cor marrom

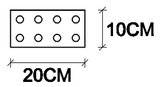

Padrão de Calçada
Calçada em Concreto Desempenado

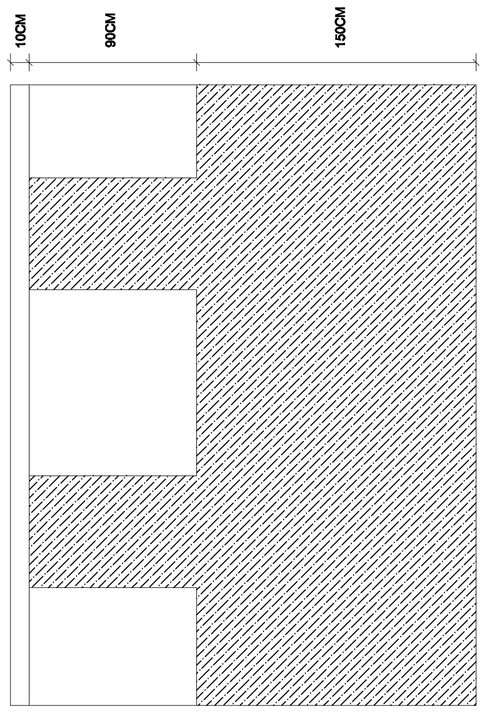

BOCA DE LOBO

Escala 1/25

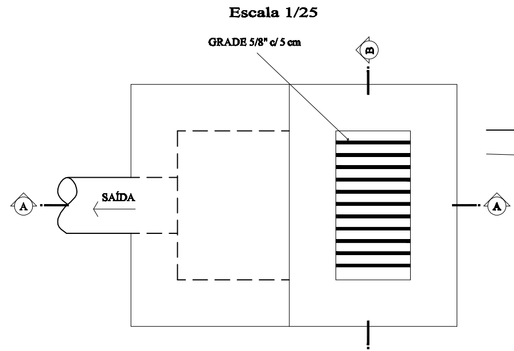

PLANTA BAIXA
Escala 1/25

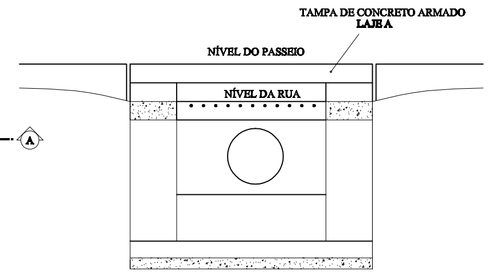

CORTE BB
Escala 1/25

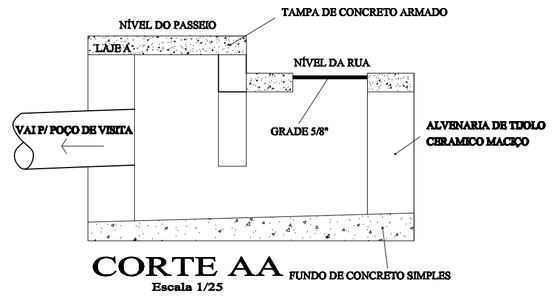

CORTE AA
Escala 1/25
FUNDO DE CONCRETO SIMPLES

DETALHE
MEIO-FIO REBAIXADO
Escala 1/25

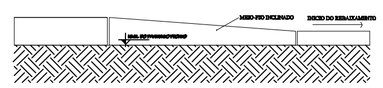

CLIENTE	PREFEITURA MUNICIPAL DE NOVA PALMA
OBRA	Pavimentação Urbana - Sede
REFERENTE	Planta: Padrão das calçadas, rebaixo do meio-fio e Bocas de Lobo

ADEMALDO JOSÉ SANTI
Prefeito Municipal

Guilherme Santos Prux
Engenheiro Civil CREA 203567

Prancha Nº 4/4

Desenho	Revisão	Escala(s)	Unidade(s)	Data	Projeto Nº
R.r.		1/25	METROS	MARÇO/ 2016	