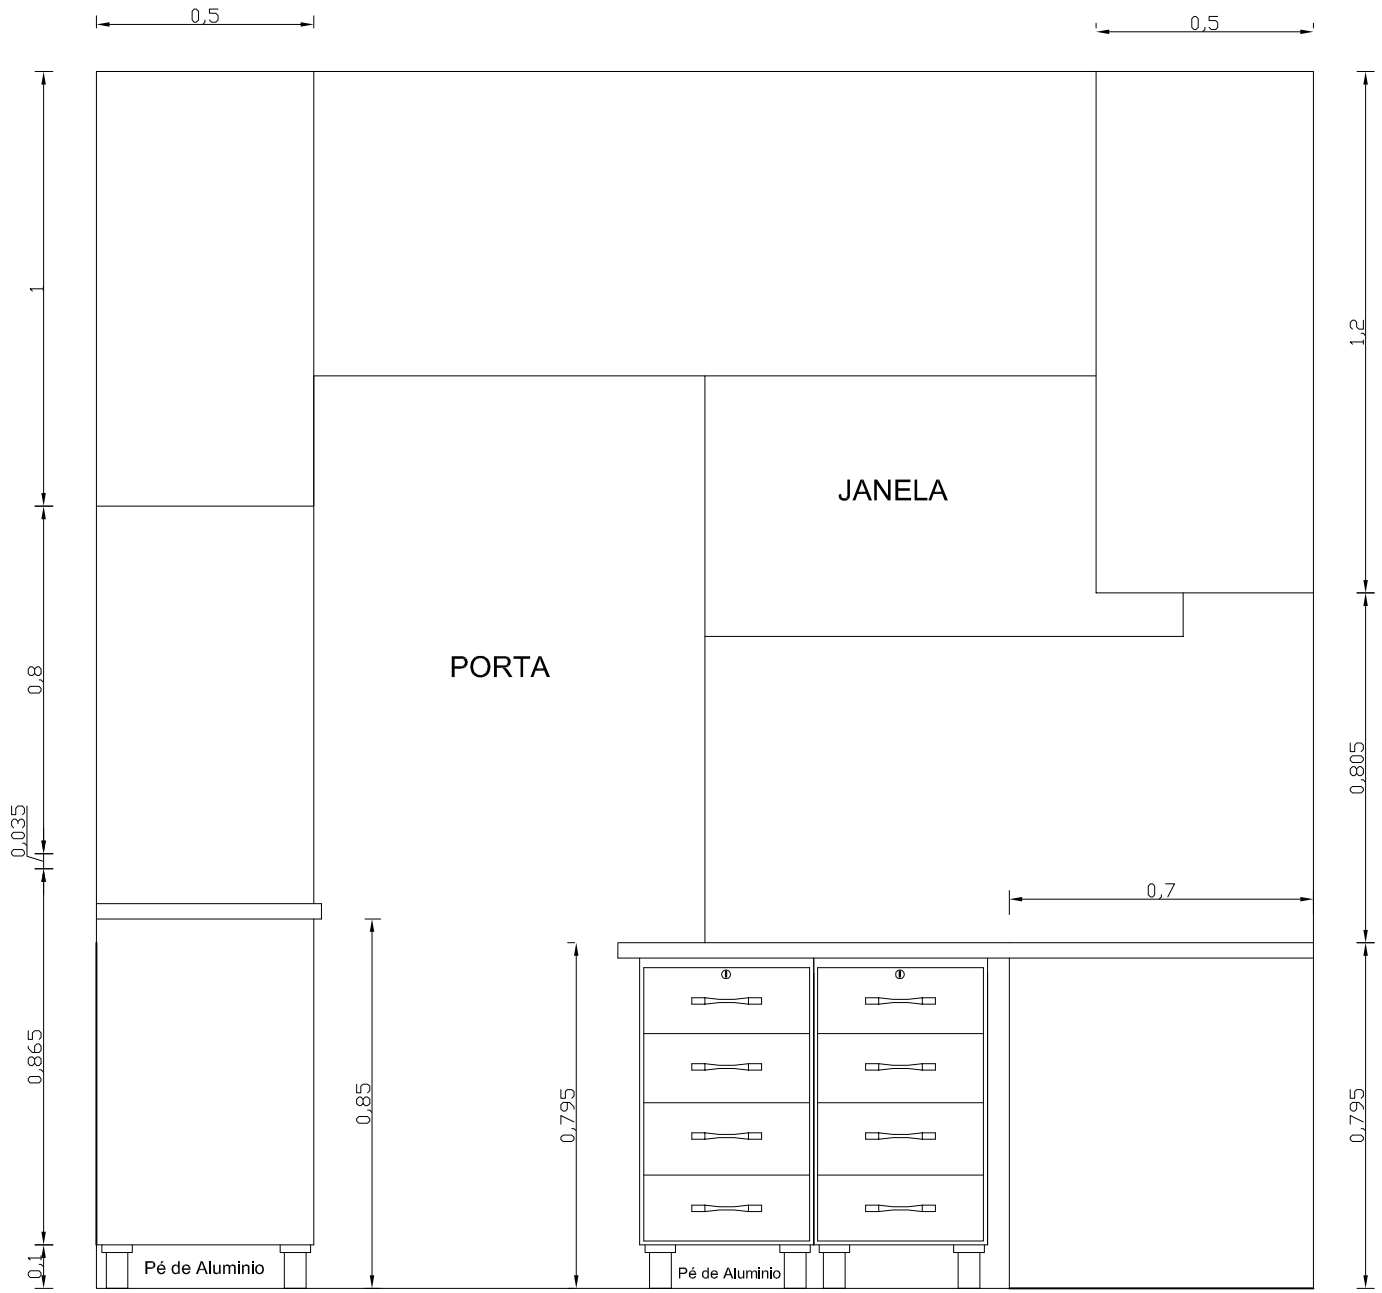
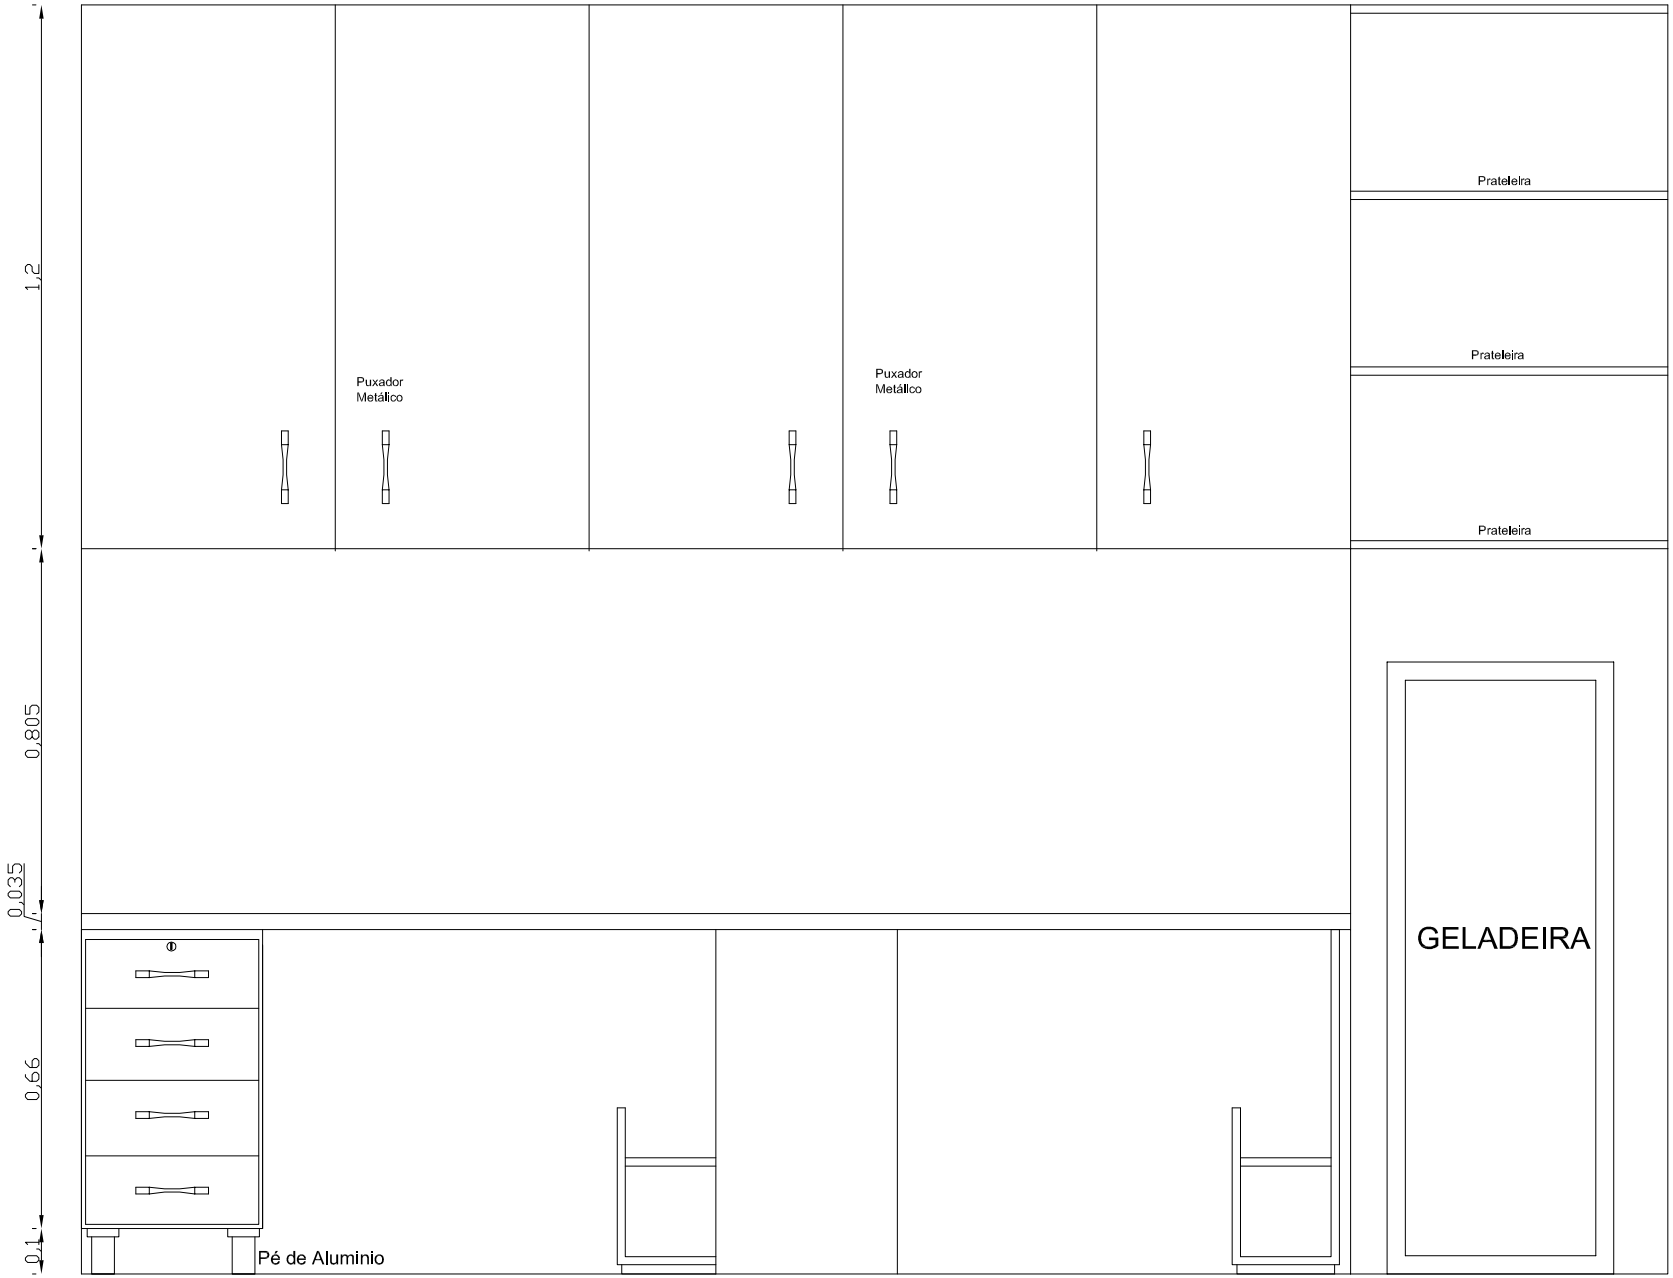
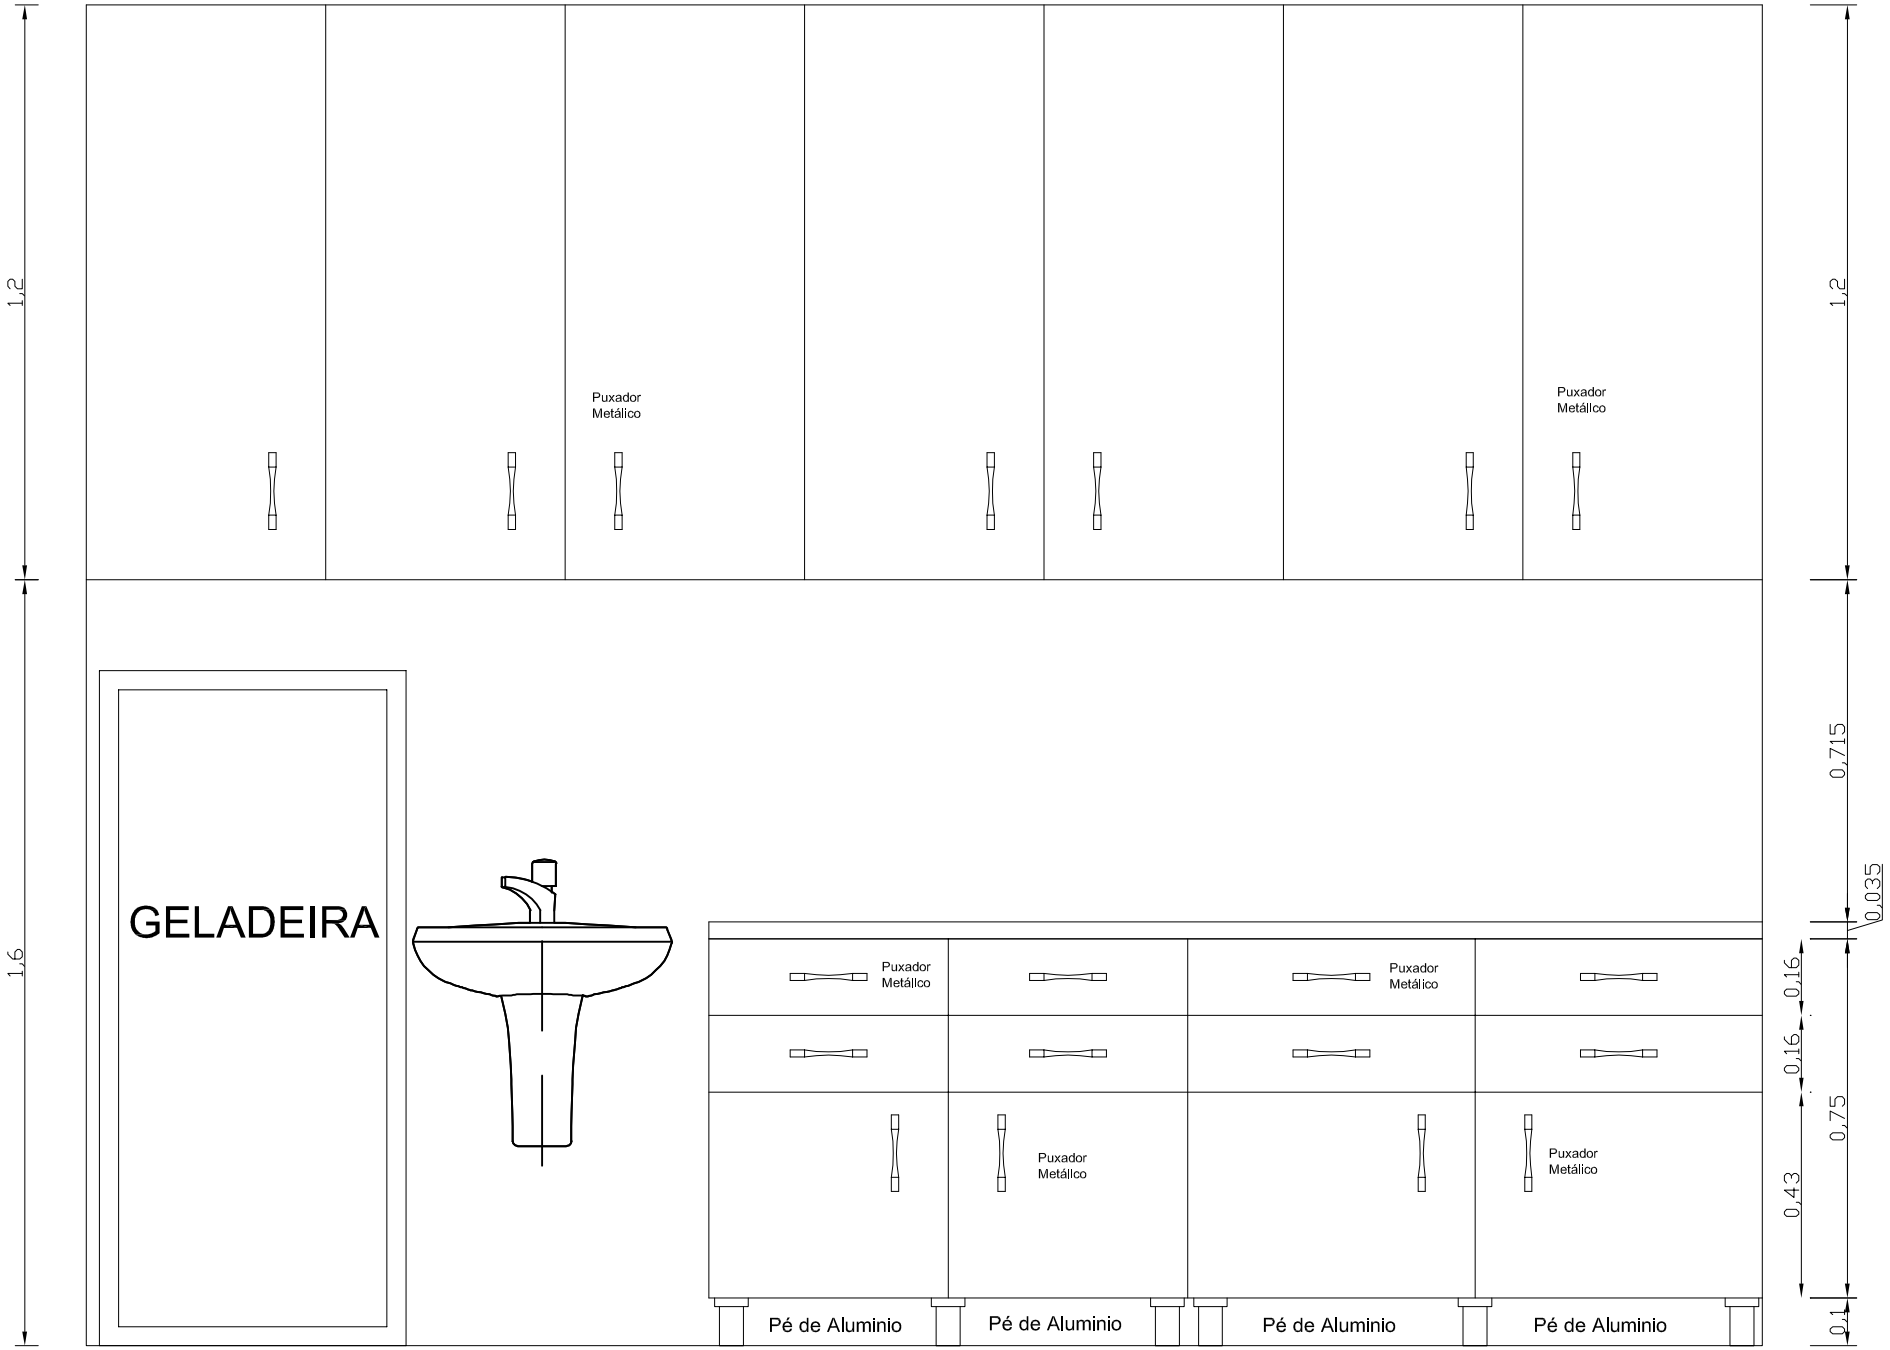
VISTA 02


0,5
0,5
1
0,8
0,035
0,865
0,1
1,2
0,805
0,795
JANELA
PORTA
0,7
0,85
0,795
Pé de Aluminio
Pé de Aluminio

VISTA 01


1,2
0,805
0,035
0,66
0,1
Puxador
Metálico
Puxador
Metálico
Prateleira
Prateleira
Prateleira
GELADEIRA
Pé de Aluminio

VISTA 03


1,2
Puxador Metálico
Puxador Metálico
1,2
1,6
GELADEIRA
Puxador Metállco
Puxador Metálico
Puxador Metállco
Puxador Metálico
0,715
0,035
0,16
0,16
0,75
0,43
0,1
Pé de Aluminio
Pé de Aluminio
Pé de Aluminio
Pé de Aluminio

Memorial Descritivo Móveis SALA VACINAÇÂO em MDF

O presente memorial tem por finalidade descrever os materiais que devem ser empregados na confecção dos móveis da **SALA DE VACINAÇÃO** em MDF Branco, conforme projeto anexo.

Os móveis deverão ser entregues e montados no Posto de Saúde SEDE. A espessura do MDF que deve ser utilizado é 6mm para o fundo dos armários e 18 mm para o restante das estruturas.

Os pés do armário devem ser em alumínio anodizado com espessura mínima de 50mm de diâmetro, devem possuir acabamento em sua base.

Os puxadores devem ser metálicos, arredondados do tipo alça.