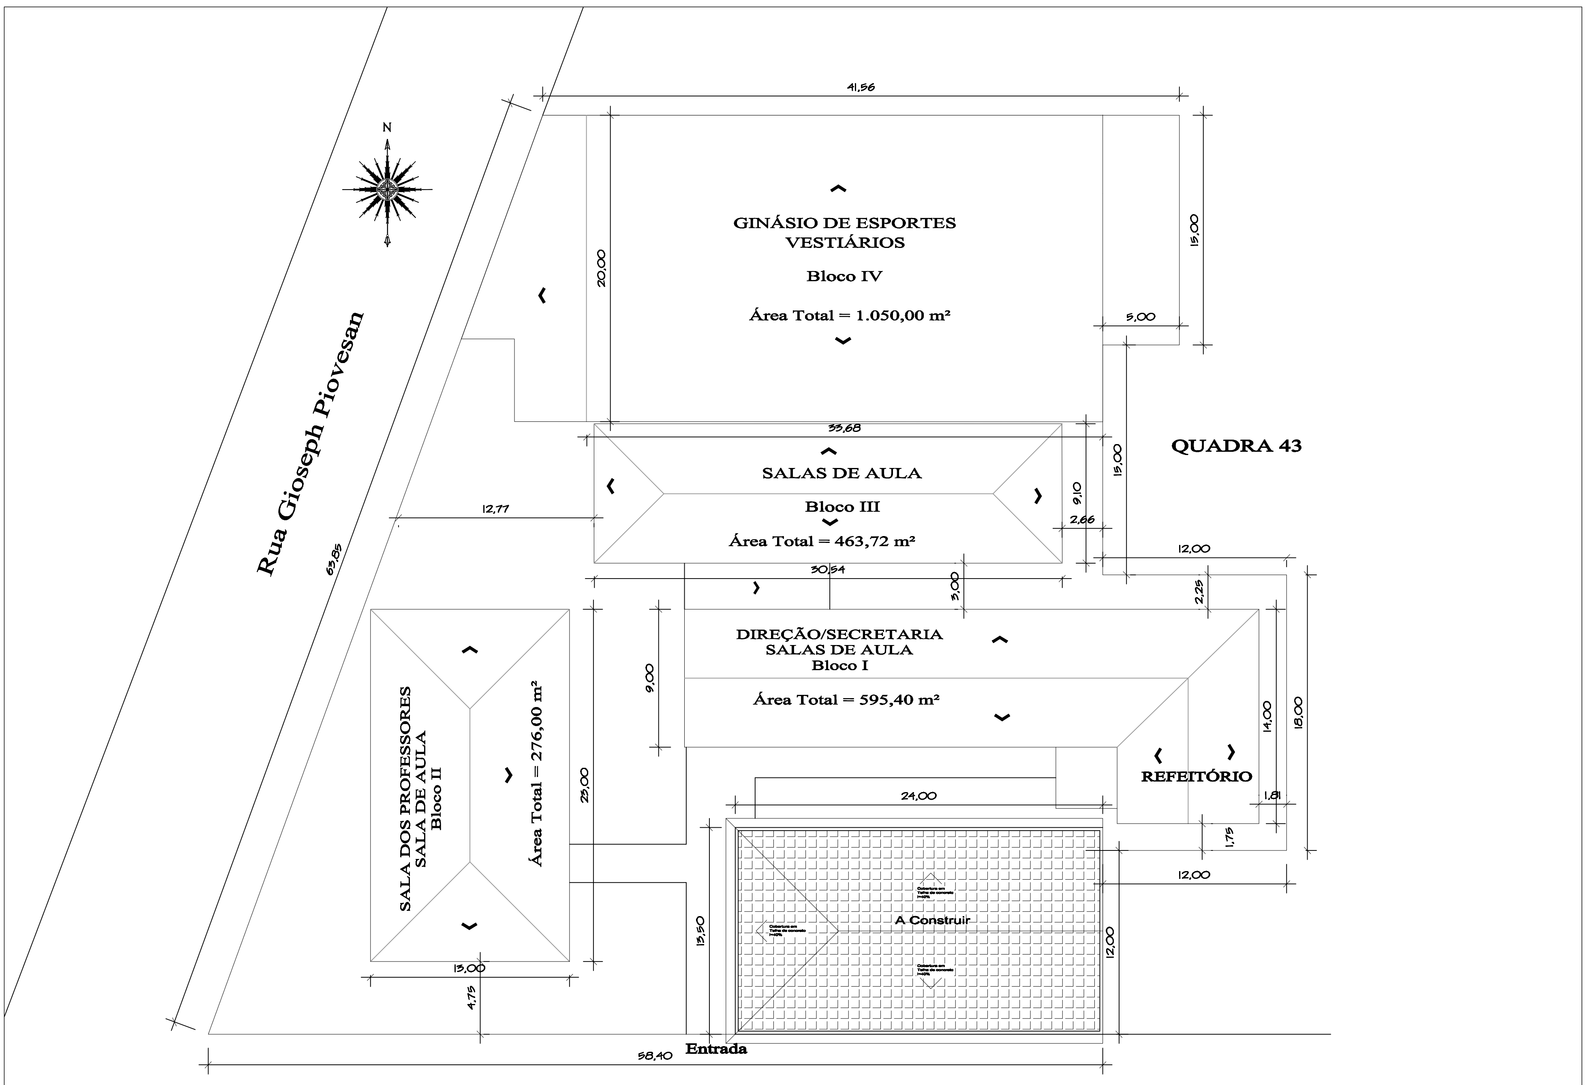

Planta de Localização Esc.1/200

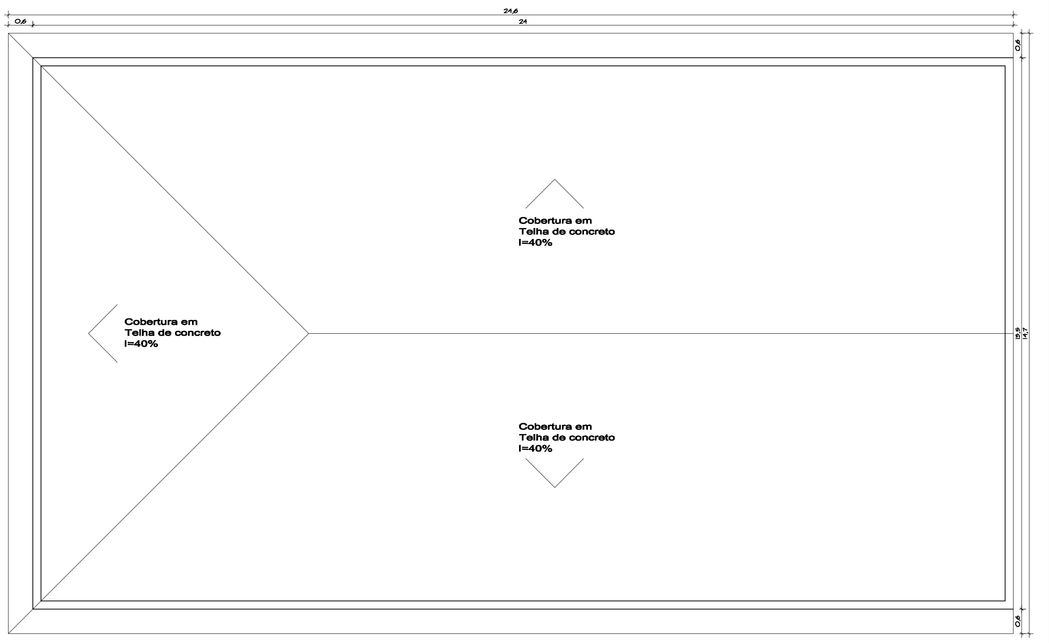

Planta de Cobertura Esc.1/75

CLIENTE	PREFEITURA MUNICIPAL DE NOVA PALMA
OBRA	Ampliação da Escola Municipal de Ensino Fundamental Profª. Candida Zasso
REFERENTE	Planta Localização e Planta Cobertura

Adroaldo José Santi
Prefeito Municipal

Ronaldo Tomaes
Arquiteto e Urbanista CAU-A53951-1

Prancha Nº 1/11

Desenho	Revisão	Escala(s)	Unidade(s)	Data	Projeto Nº
		1/75E1/200	METROS	JUNHO2016	