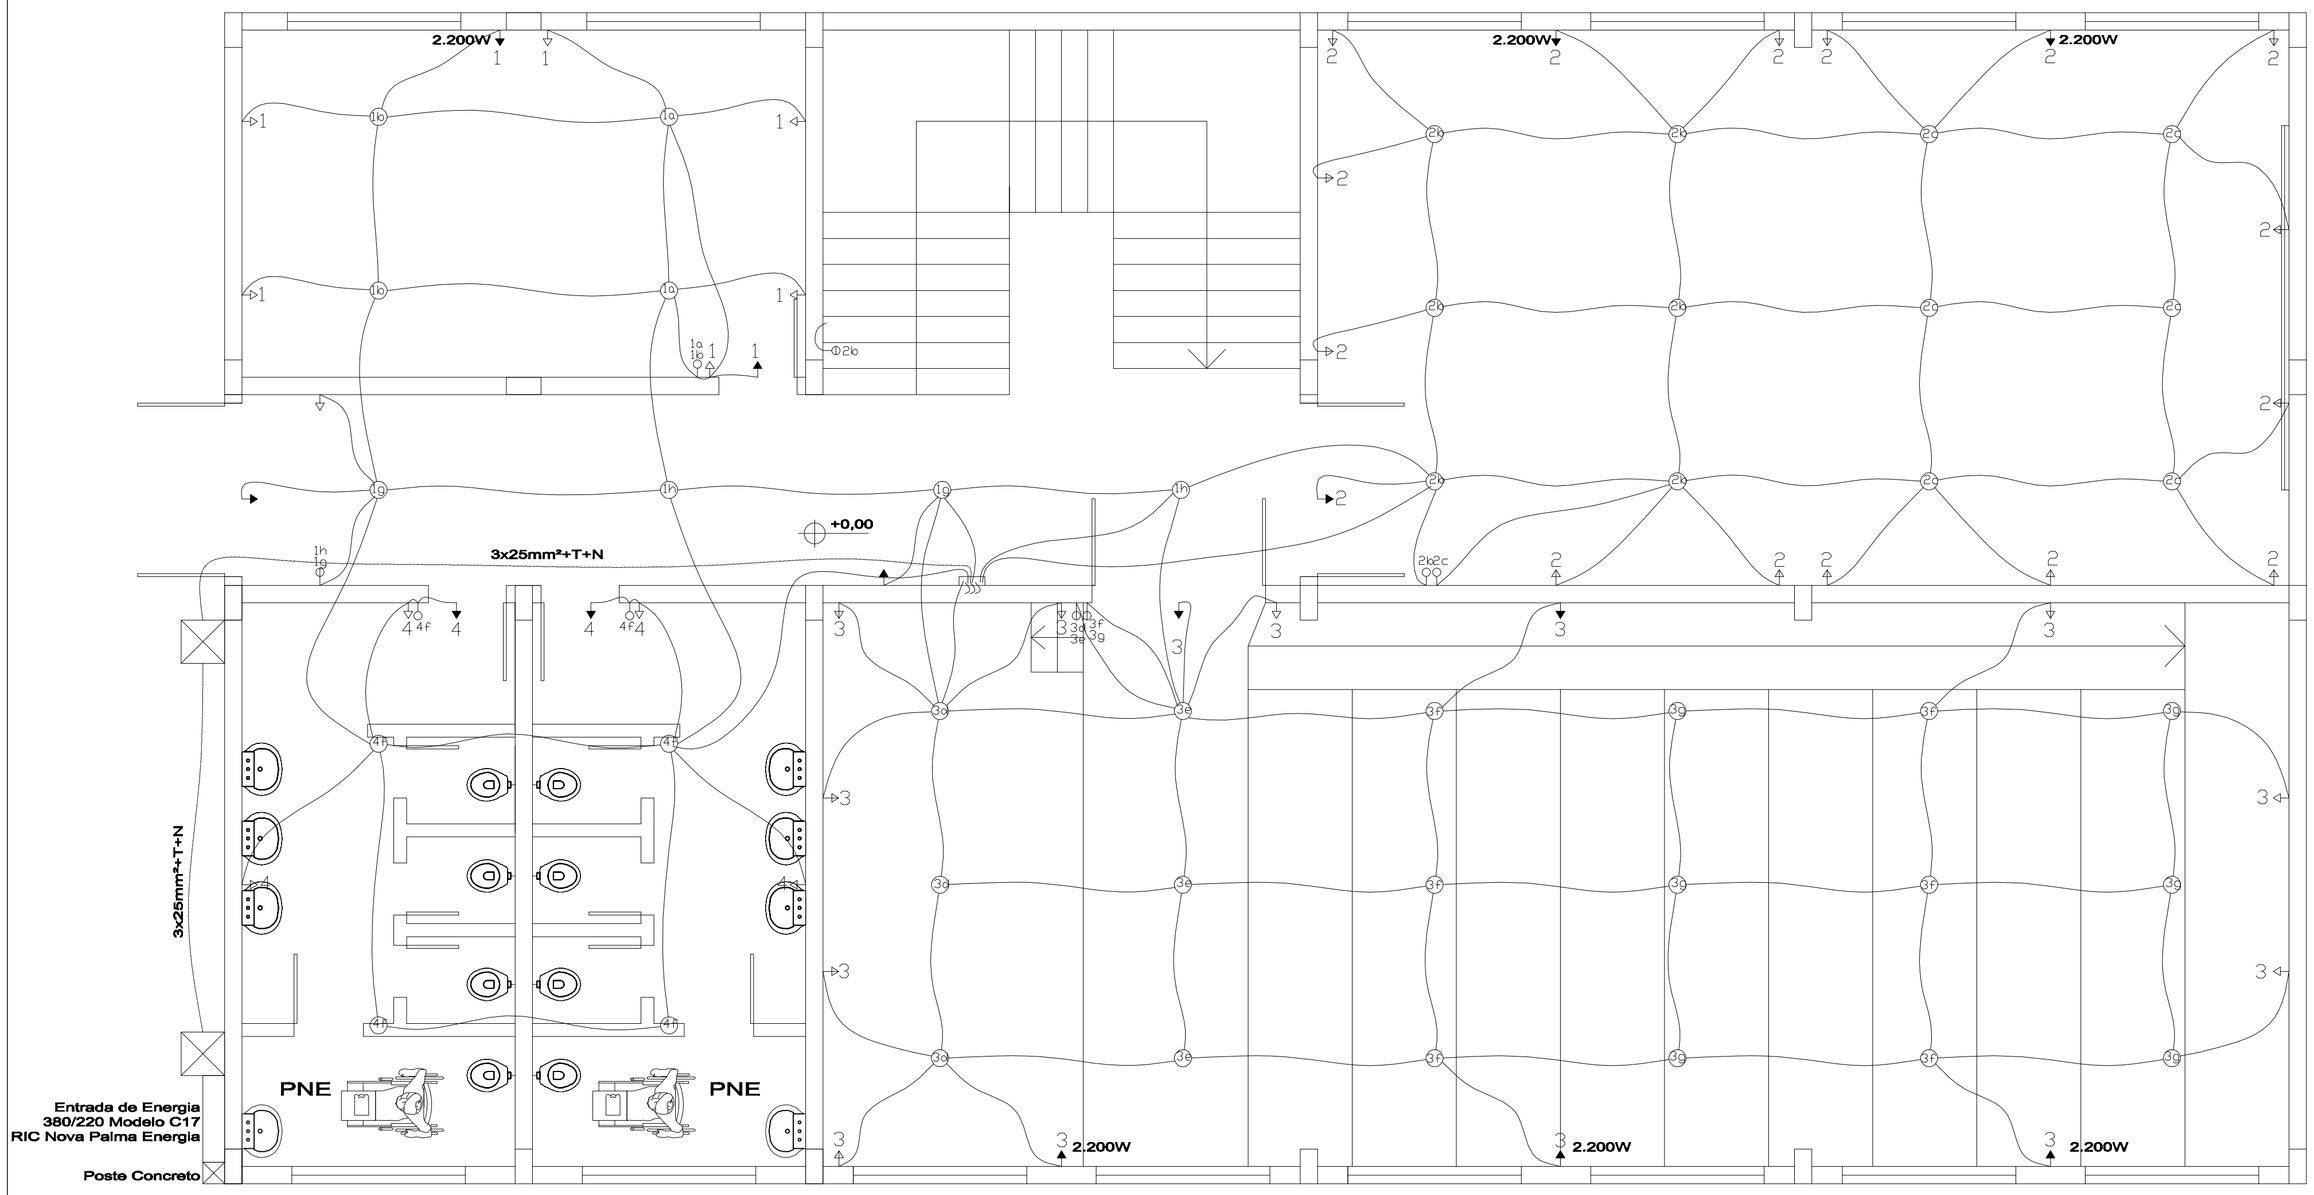

CONVENÇÕES

- PONTO DE LUZ NO TETO
- ELETRODUTO NO TETO
- TOMADA BAIXA (H = 30 CM)
- TOMADA MEDIA (H = 110 CM)
- TOMADA ALTA (H = 240 CM)
- CENTRO DE DISTRIBUIÇÃO
- INTERRUPTOR
- CAIXA DE PASSAGEM

NOTAS:

A - Condutores não cotados são 2,5 mm²
B - Eletrodutos de laje 1'' de parede 3/ 4''
C - Tomadas e pontos de luz não especificados são 200w
D - Os condutores do circuito de alimentação serão de 16,0 mm²
E - O eletroduto de subida do CD será 1''
F - Tensão considerada 220/ 127v
G - Luminárias são do tipo spot duplo de louça com lâmpada econômica
H - Tomadas com carga 2.200W Utilizar condutor 4,0 mm²

QUADRO DE CARGAS

	CIRCUITO	CARGA (w)	PROTEÇÃO	CONDUTORES
CD 1	1	5000	20 A	4,0mm²
	2	7800	40 A	6mm²
	3	10600	40 A	10mm²
	4	1600	10 A	4,0mm²
	TOTAL	25.000	3x40 A	16mm²
	CIRCUITO	CARGA (w)	PROTEÇÃO	CONDUTORES
CD 2	1	3800	20 A	4,0mm²
	2	2200	10 A	4,0mm²
	3	3700	20 A	4,0mm²
	4	3900	20 A	4,0mm²
	5	4400	20 A	4,0mm²
	6	4400	20 A	4,0mm²
	7	4400	20 A	4,0mm²
	8	1600	10 A	4,0mm²
	TOTAL	28.400	3x50 A	16mm²

CLIENTE
PREFEITURA MUNICIPAL DE NOVA PALMA

OBRA
Ampliação da Escola Municipal de Ensino Fundamental Profª. Candida Zasso

REFERENTE
Projeto Elétrico
Planta Baixa Pavimento Térreo e Segundo Pavimento

Adinaldo José Santi
Prefeito Municipal

Ronaldo Tomazi
Arquiteto e Urbanista CAU-A55951-1

Prancha N°
10/ 11

Desenho	Revisão	Escala(s)	Unidade(s)	Data	Projeto N°
		1/ 50	METROS	JUNHO2016	