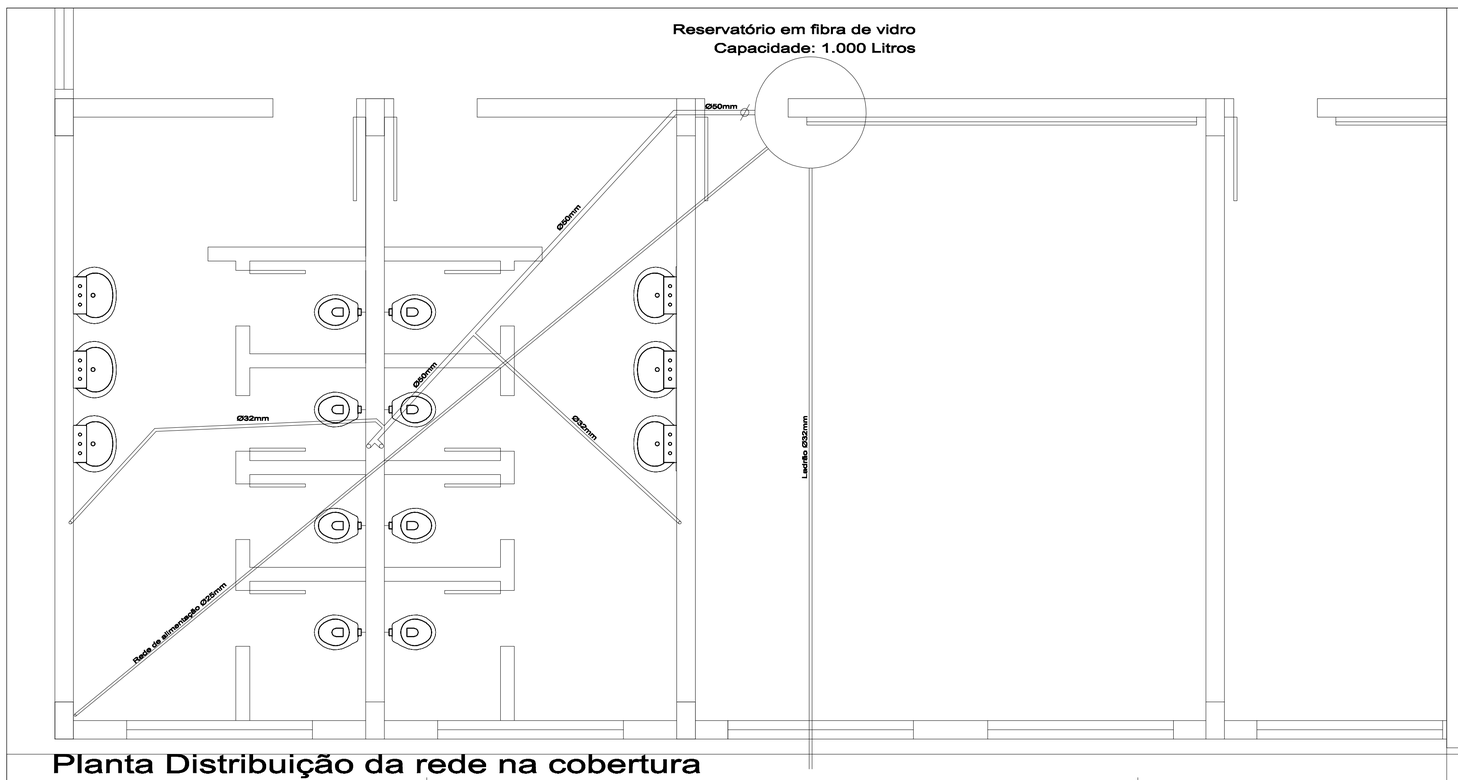

Planta Distribuição da rede na cobertura

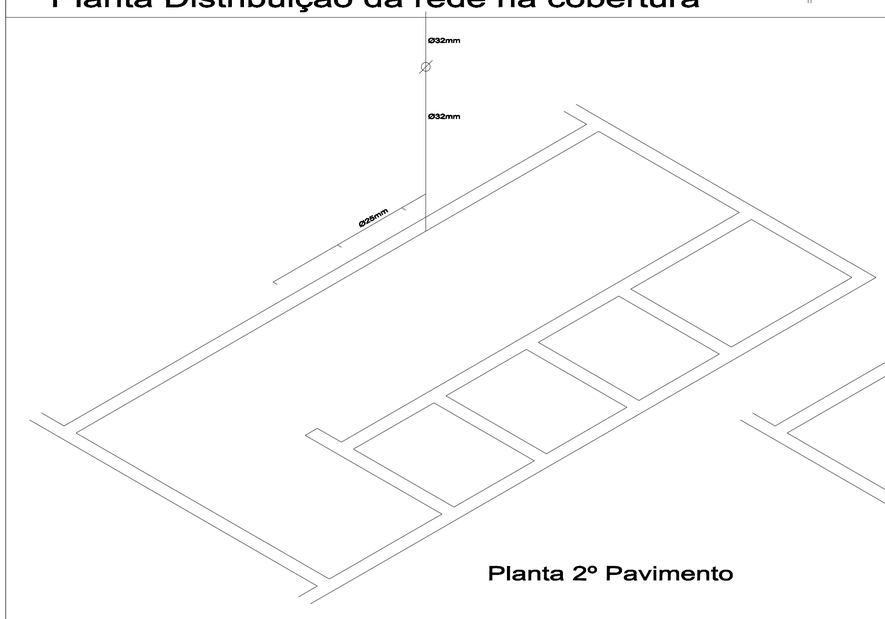

Planta 2º Pavimento

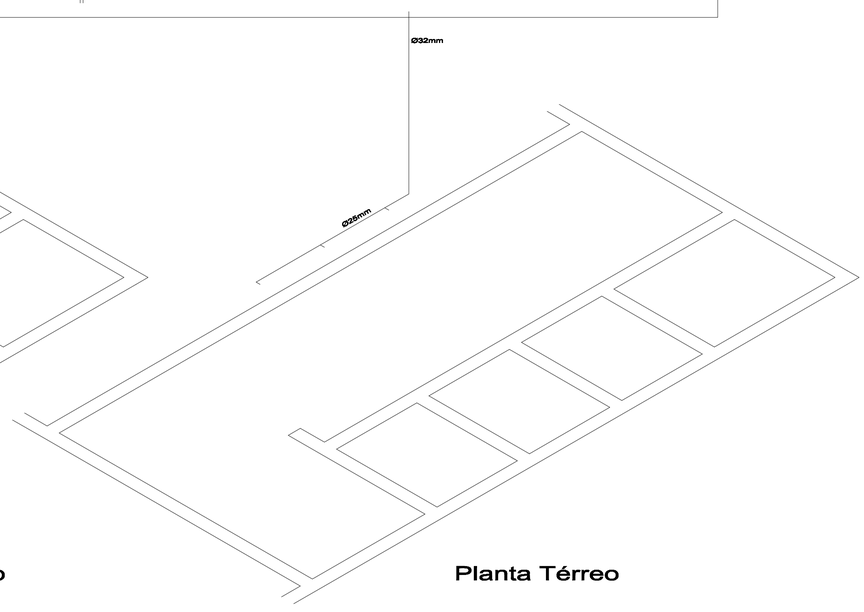

Planta Térreo

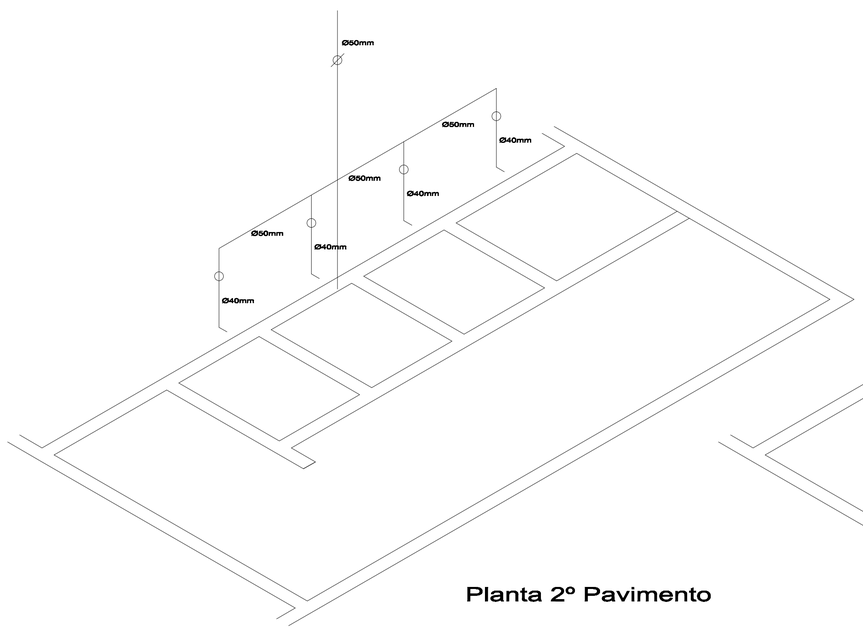

Planta 2º Pavimento

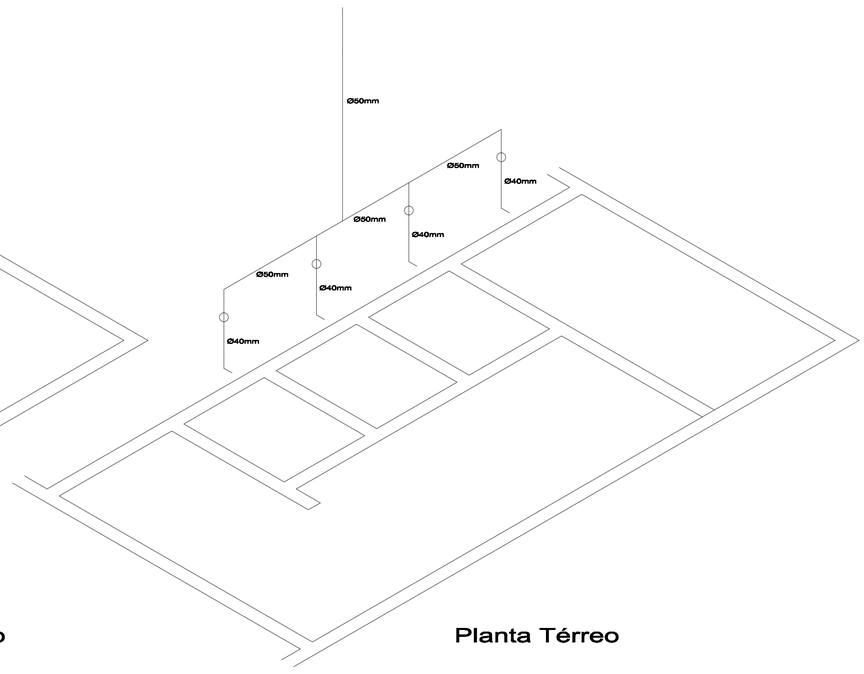

Planta Térreo

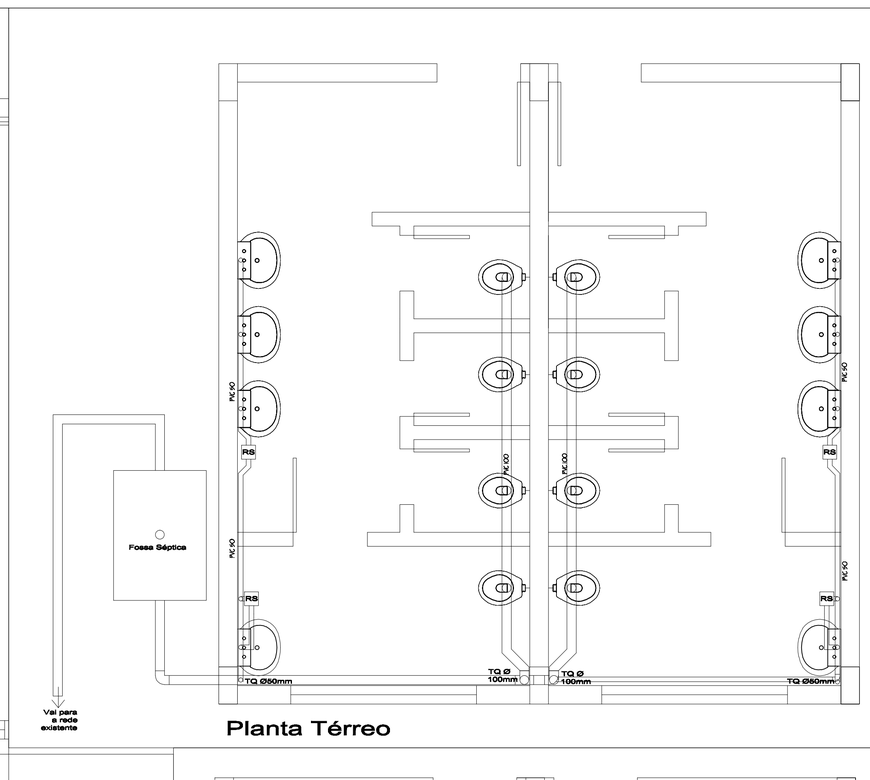

Planta Térreo

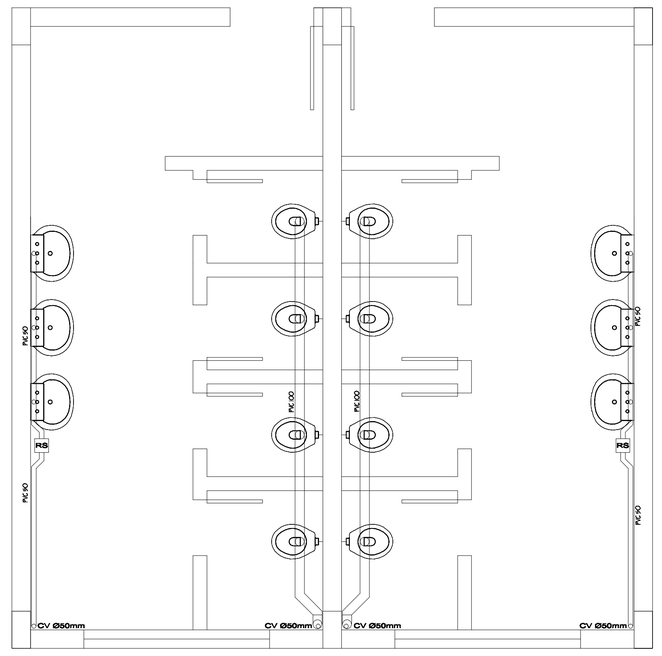

Planta 2º Pavimento

CLIENTE
PREFEITURA MUNICIPAL DE NOVA PALMA

OBRA
Ampliação da Escola Municipal de Ensino Fundamental Profª. Candida Zasso

REFERENTE
Projeto Hidrosanitário
Planta Baixa Pavimento Térreo e Segundo Pavimento

Prancha Nº
II / II

Adenaldo José Sartu
Prefeito Municipal

Rondelo Tomaz
Arquiteto e Urbanista CAU-A59591-1

Desenho	Revisão	Escala(s/)	Unidade(s/)	Data	Projeto Nº
		1/150 / 1/75	METROS	JUNHO/2016	