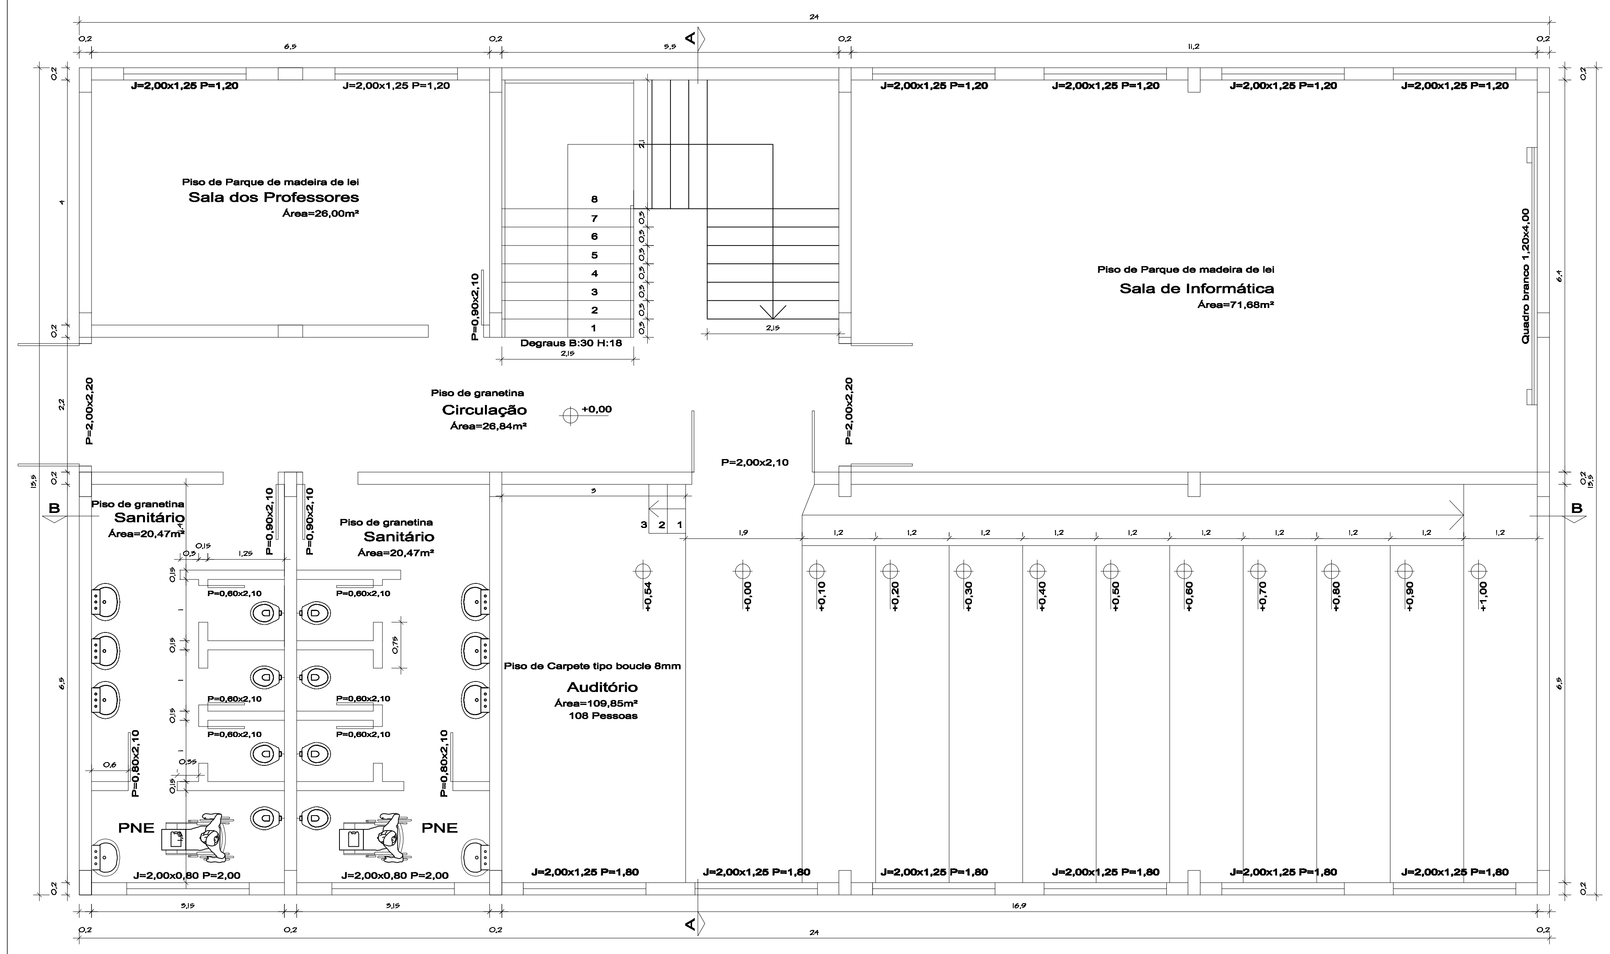

Planta Baixa 1ºPavimento Térreo A= 324,00m²

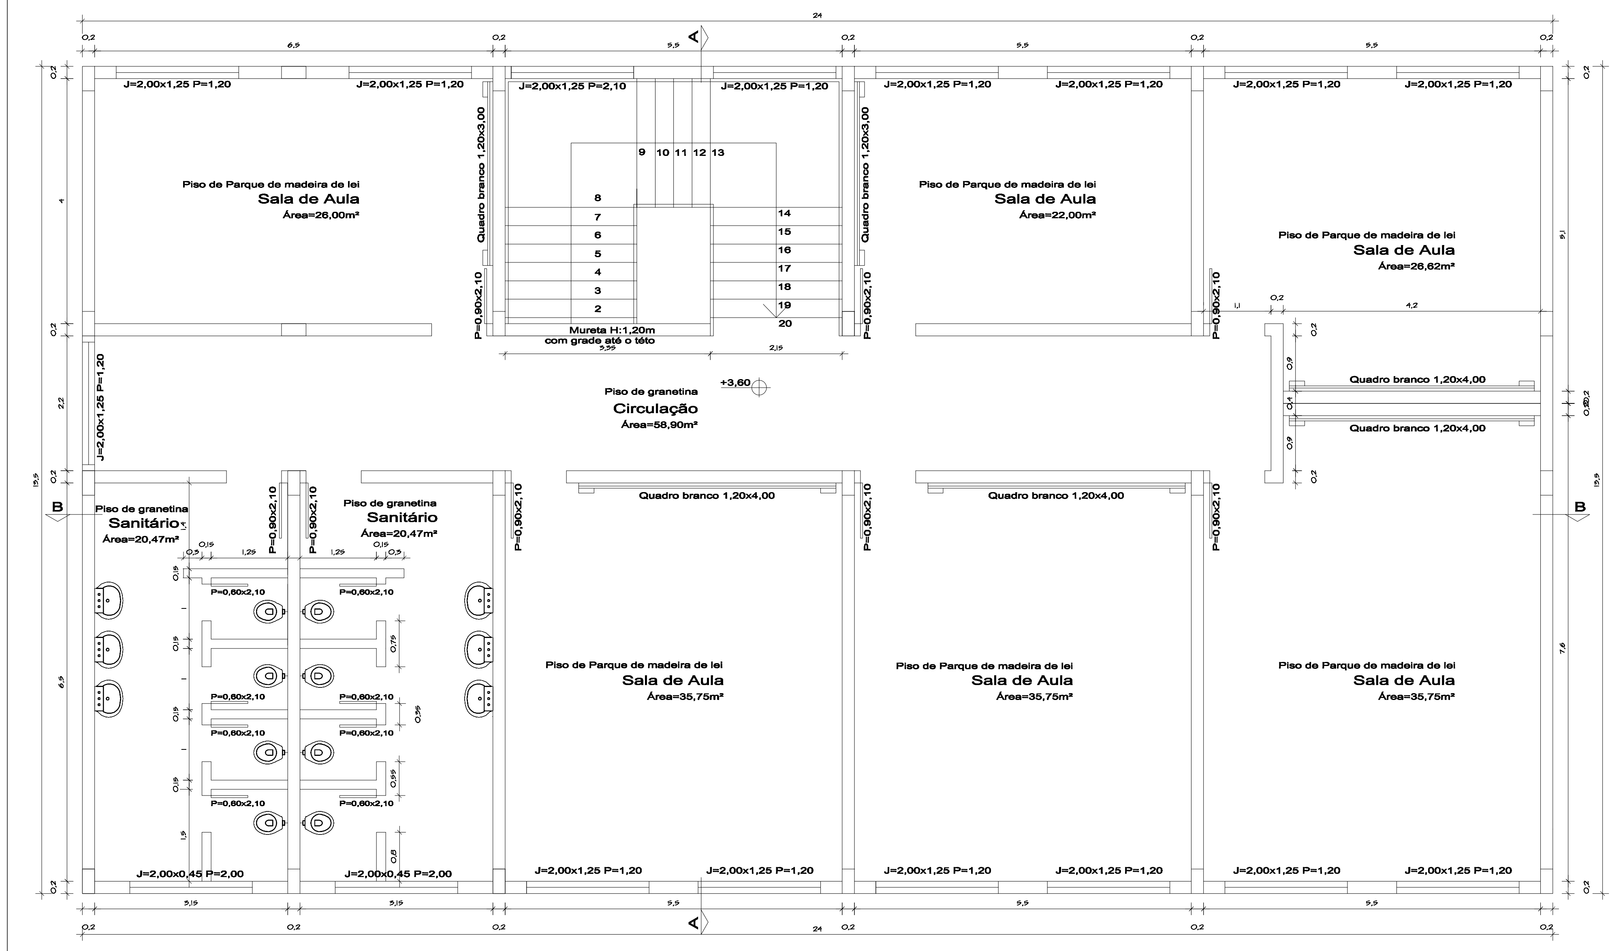

Planta Baixa 2ºPavimento A= 324,00m²

CLIENTE
PREFEITURA MUNICIPAL DE NOVA PALMA

OBRA
Ampliação da Escola Municipal de Ensino Fundamental Profª. Candida Zasso

REFERENTE
Projeto Arquitetônico
Planta Baixa Pavimento Térreo e Segundo Pavimento

Antonio José Soto
Prefeito Municipal

Rosalia Sanzo
Arquitetura Urbanista CAU-A55991-1

Prancha Nº
2/11

Desenho	Revisão	Escala(s)	Unidade(s)	Data	Projeto Nº
		1/ 50	METROS	JANEIRO/06	