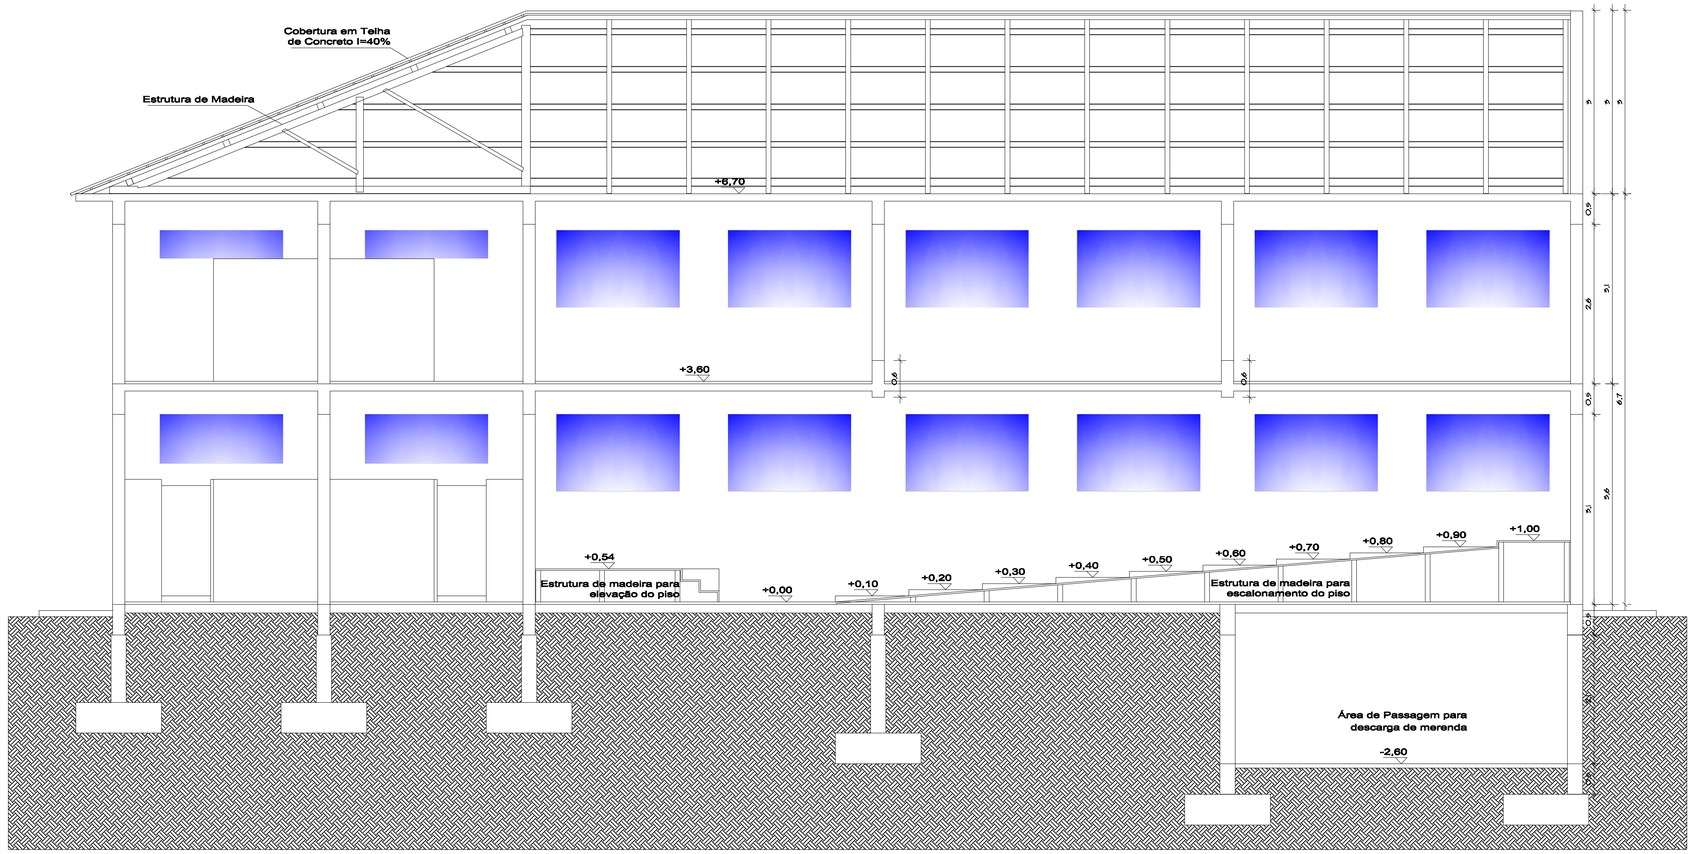

Corte BB

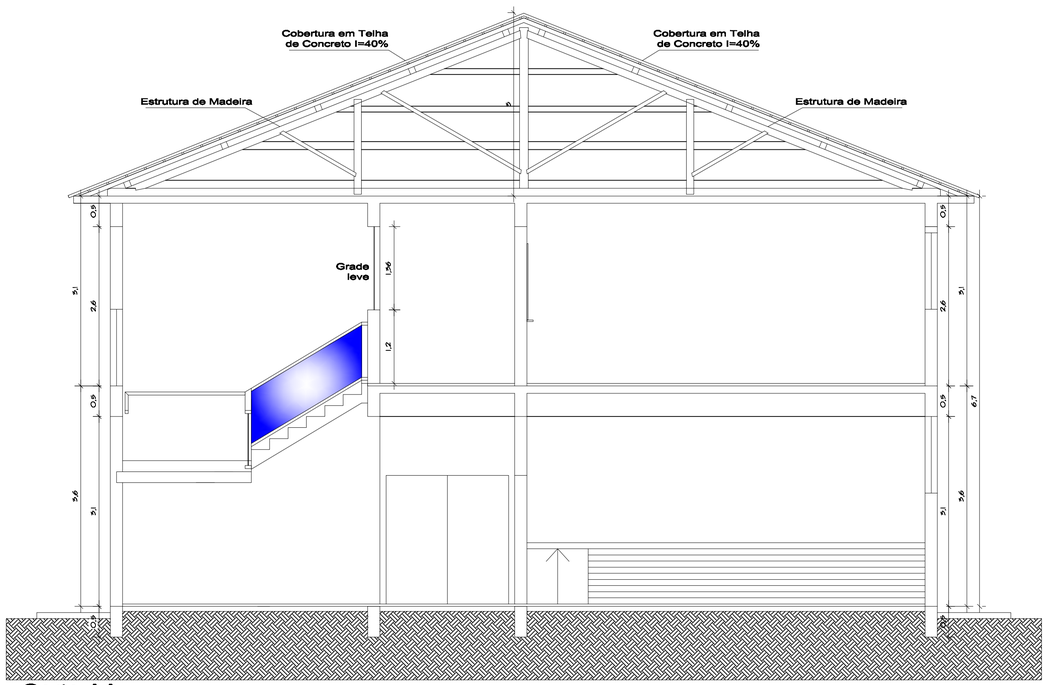

Corte AA

CLIENTE
PREFEITURA MUNICIPAL DE NOVA PALMA

OBRA
Ampliação da Escola Municipal de Ensino Fundamental Profª. Candida Zasso

REFERENTE
Projeto Arquitetônico
Corte AA e BB

Prancha Nº
3/11

Adroaldo José Sarti
Prefeito Municipal

Ronaldo Tonezi
Arquiteto e Urbanista CAU-A55959-1

Desenho	Revisão	Escala(s/)	Unidade(s/)	Data	Projeto Nº
		1/50	METROS	JUNHO2016	