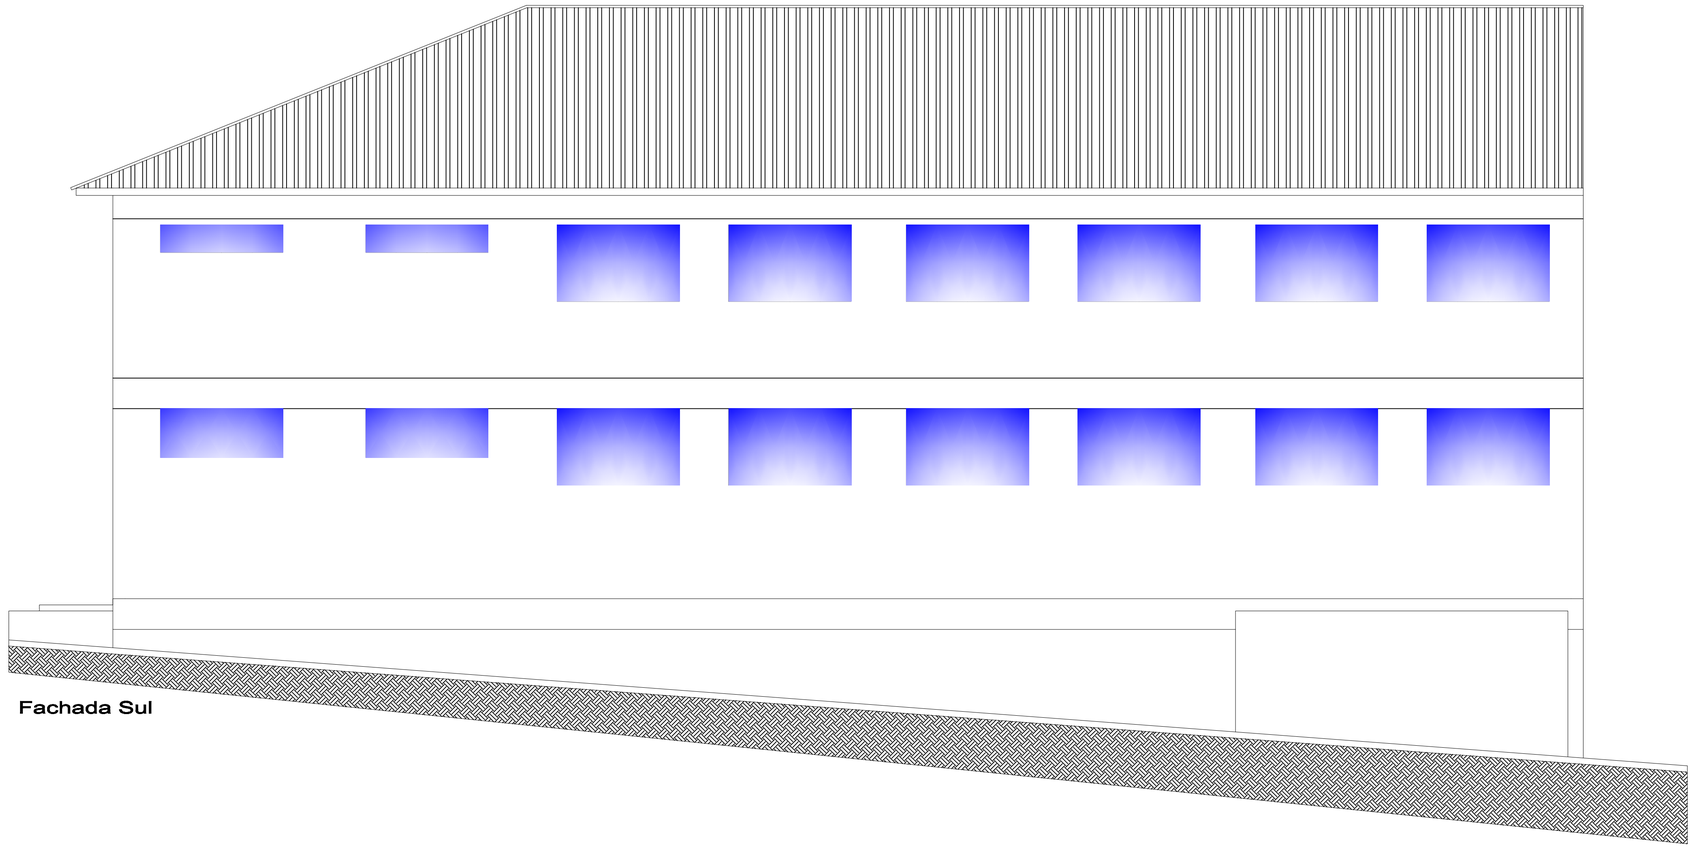

Fachada Sul

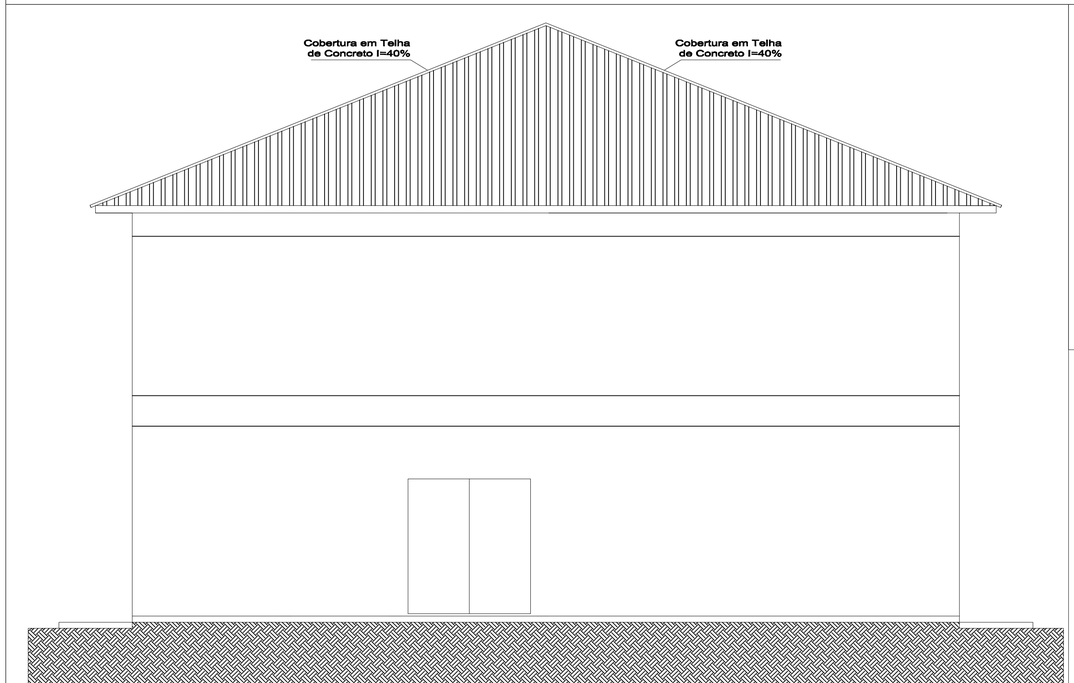

Fachada Oeste

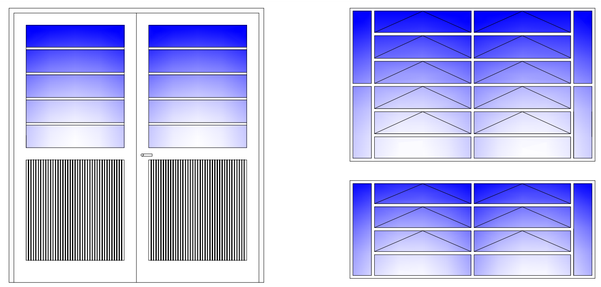

Detalhe das esquadrias

CLIENTE
PREFEITURA MUNICIPAL DE NOVA PALMA

OBRA
Ampliação da Escola Municipal de Ensino Fundamental Profª. Candida Zasso

REFERENTE
Projeto Arquitetônico
Fachada Sul, Oeste e detalhes das esquadrias

Prancha Nº 4/ 11

Adroaldo José Santi
Prefeito Municipal

Ronaldo Tomasi
Arquiteto e Urbanista CAU-A59959-1

Desenho	Revisão	Escala(s)	Unidade(s)	Data	Projeto Nº
		1/ 150	METROS	JUNHO/2016	