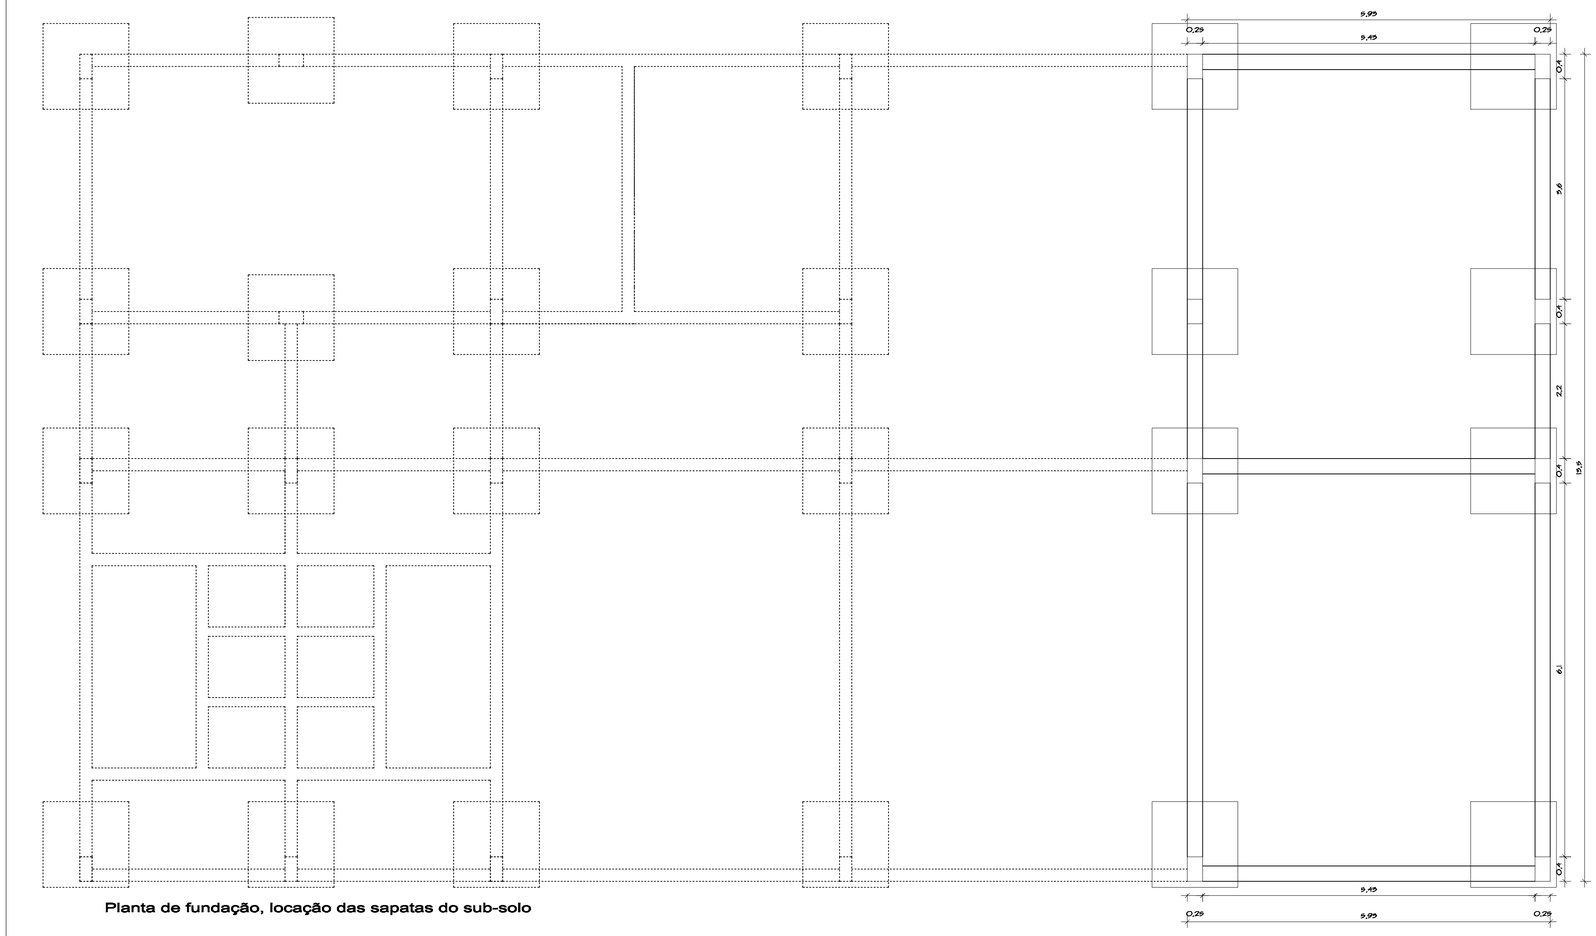

Planta de fundação, locação das sapatas do sub-solo

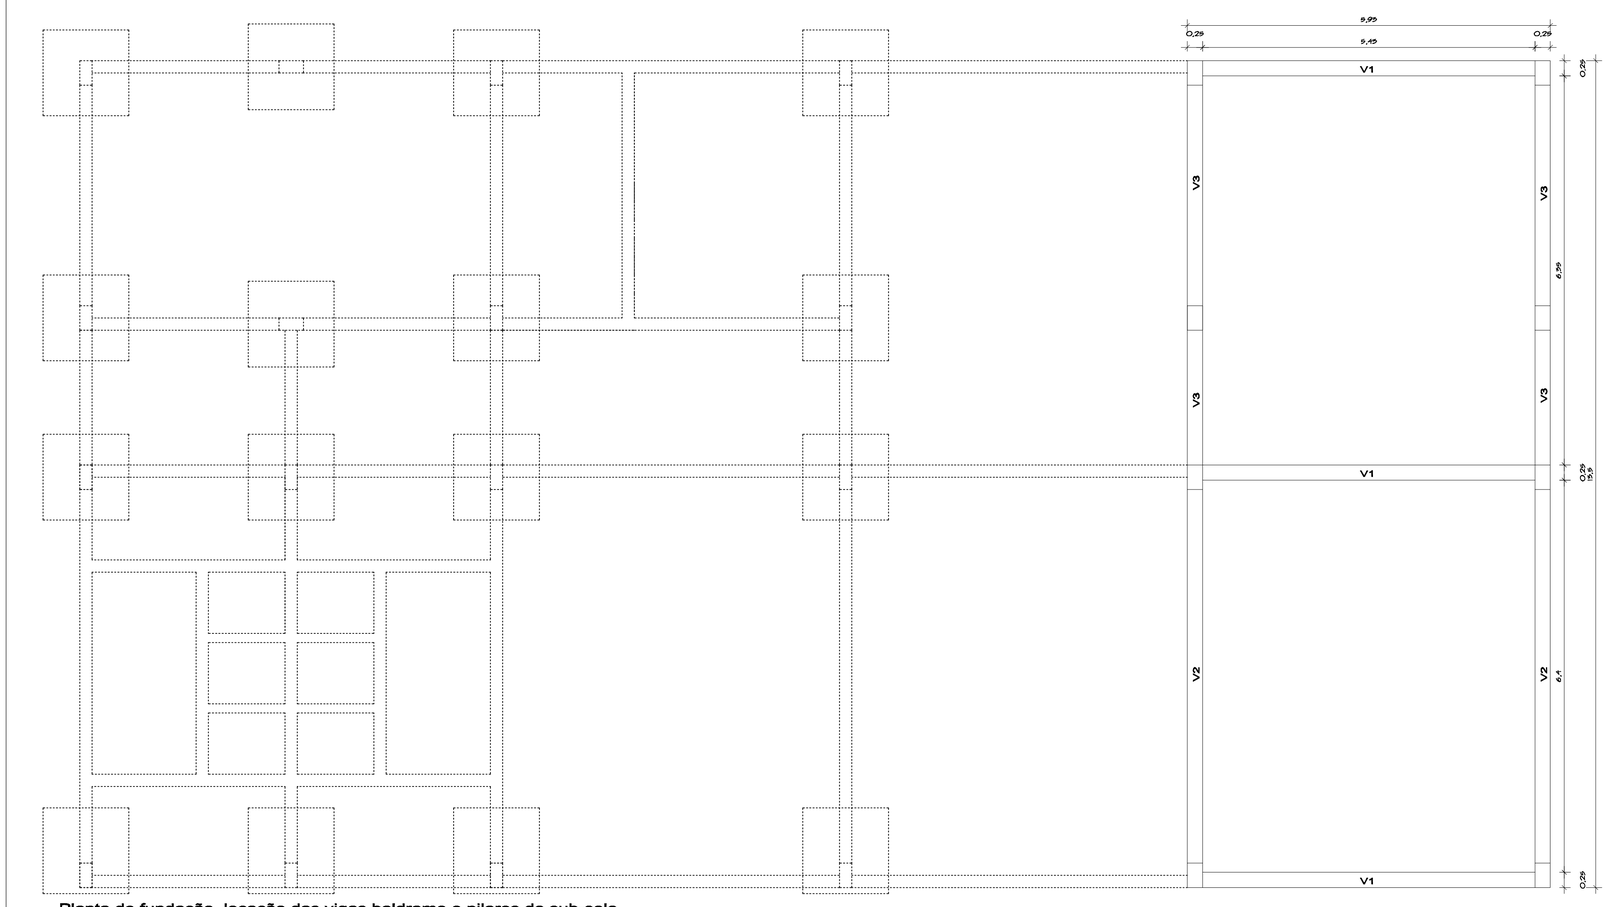

Planta de fundação, locação das vigas baldrame e pilares do sub-solo

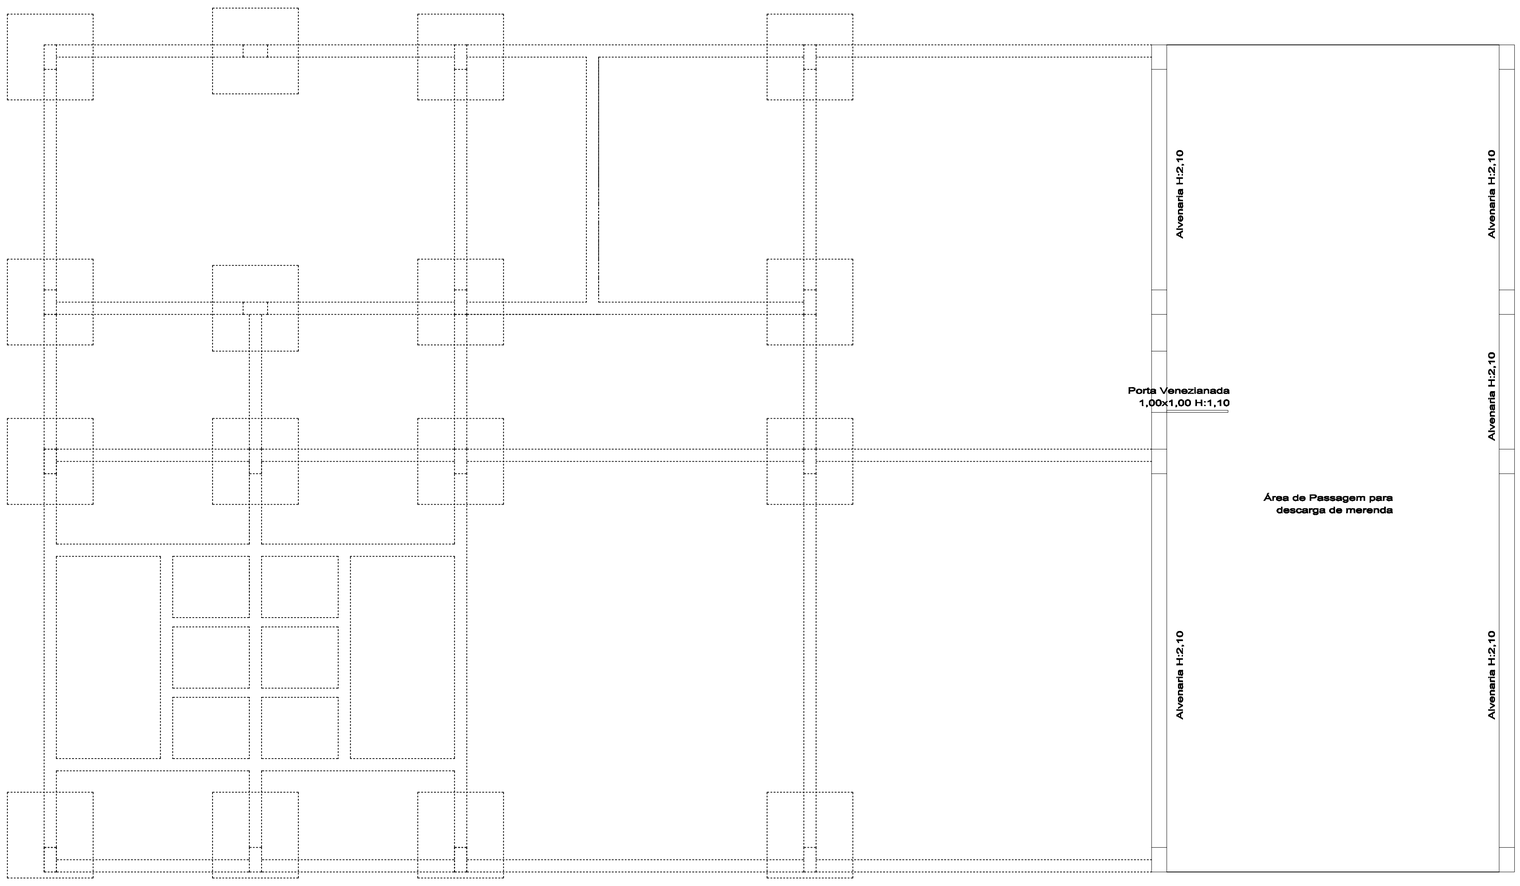

Planta das alvenarias do sub-solo

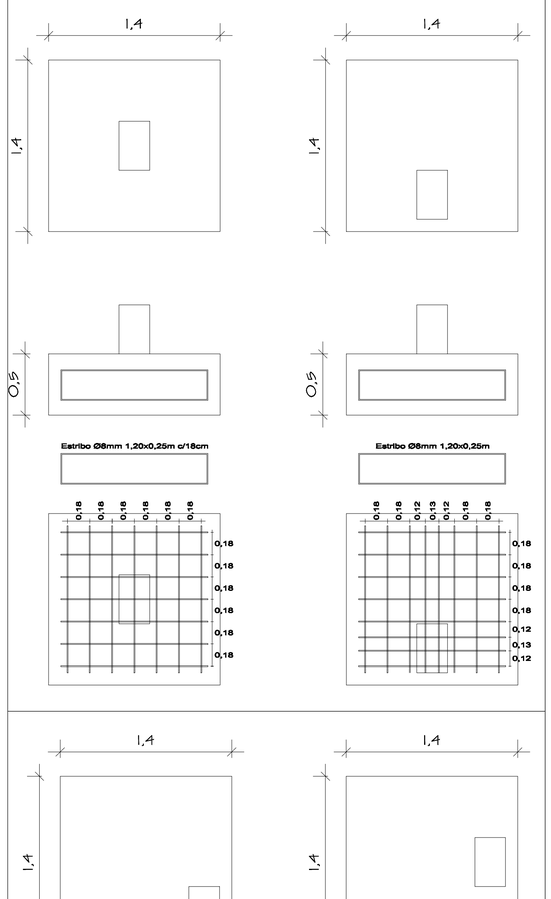

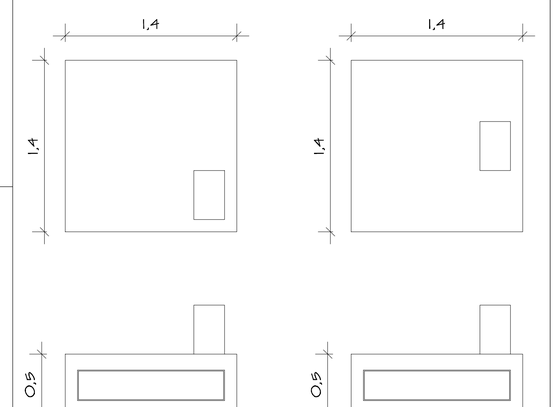

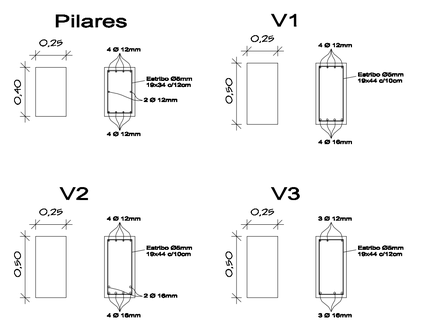

CLIENTE
PREFEITURA MUNICIPAL DE NOVA PALMA

OBRA
Ampliação da Escola Municipal de Ensino Fundamental Profª. Candida Zasso

REFERENTE
Projeto Estrutural
Planta de fundações

Adroaldo José Santi
Prefeito Municipal

Ronaldo Tonezi
Arquiteto e Urbanista CAU-A95996-1

Prancha Nº
5/11

Desenho	Revisão	Escala(s)	Unidade(s)	Data	Projeto Nº
		1/50	METROS	JUNHO2016	