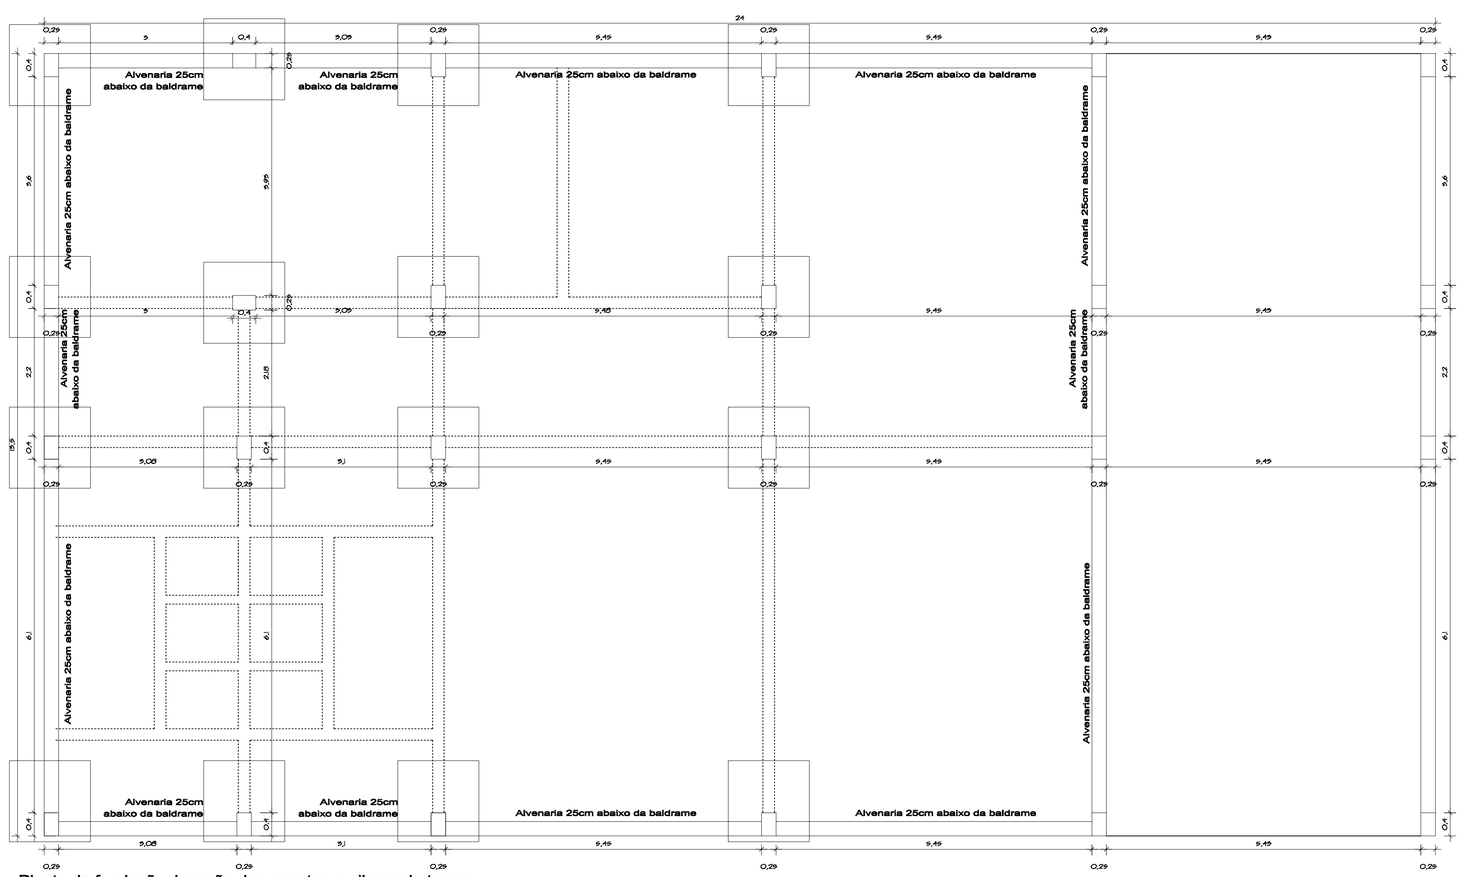

Planta de fundação, locação das sapatas e pilares do terreo

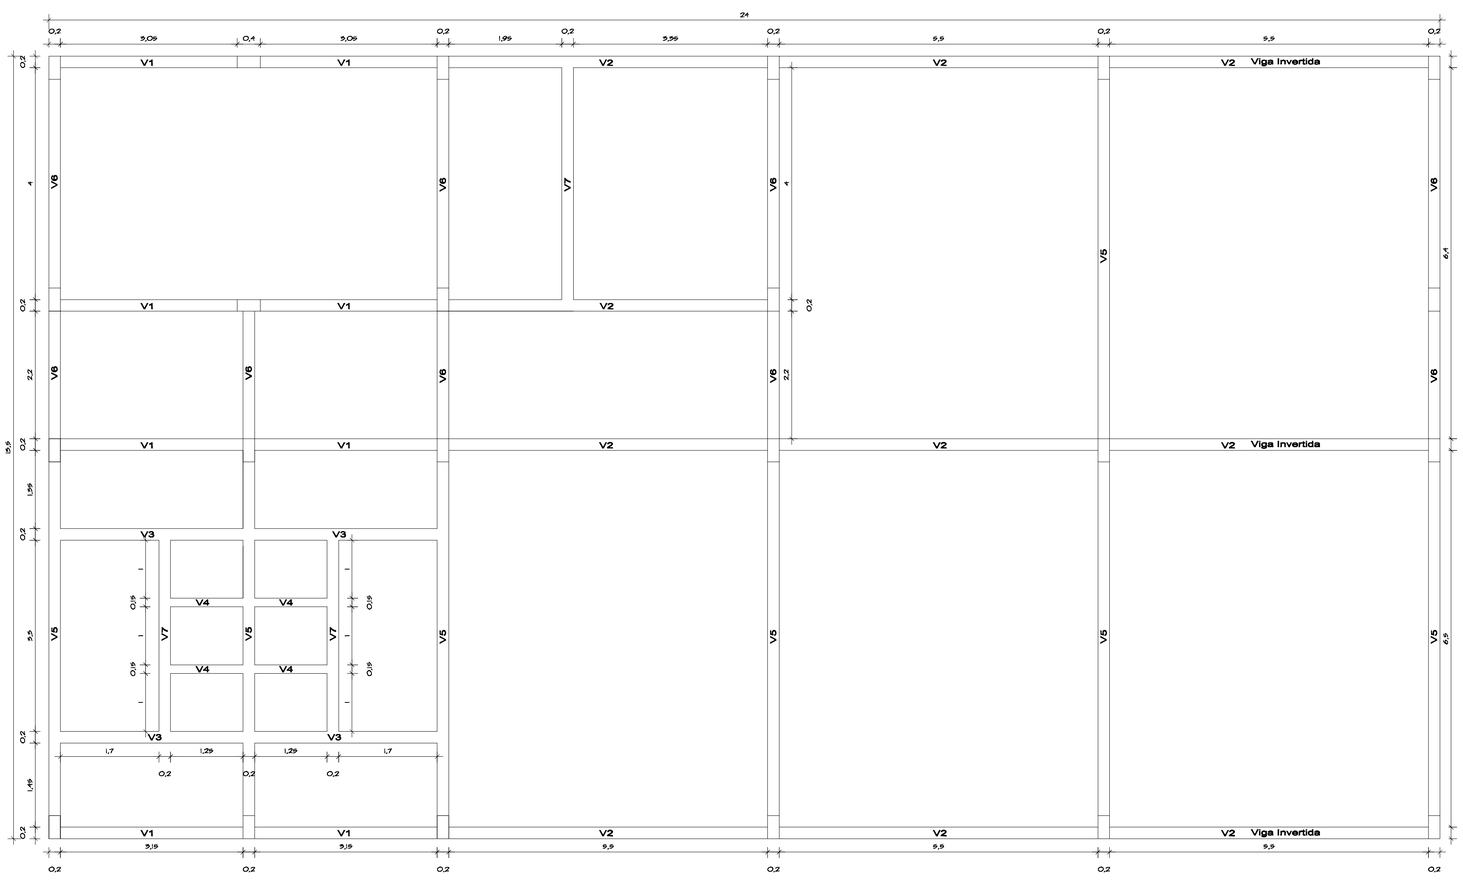

Planta de fundação, locação das vigas baldrame do terreo

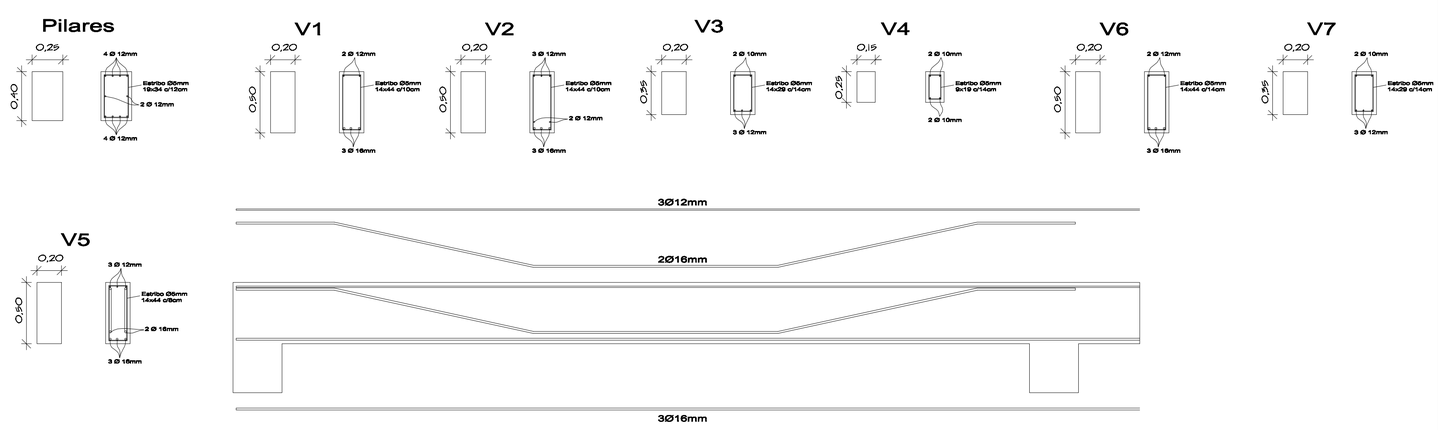

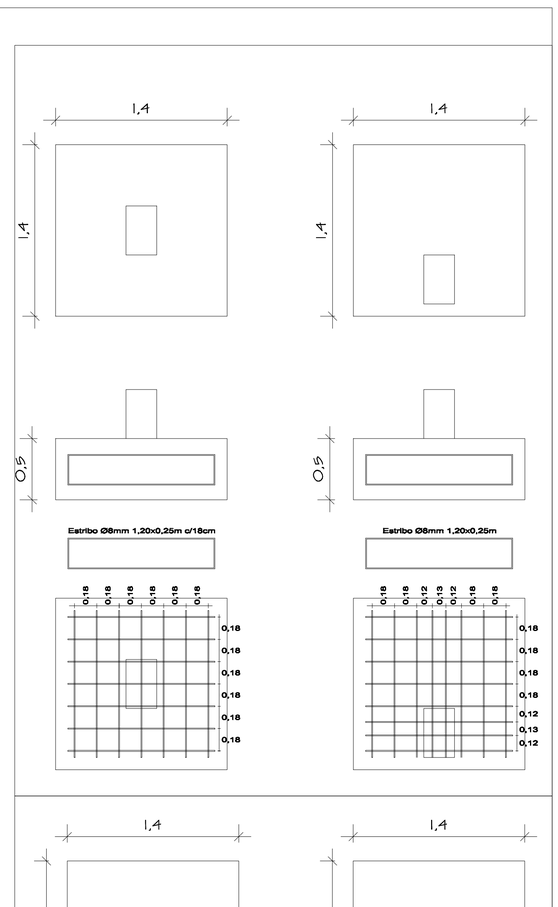

CLIENTE	PREFEITURA MUNICIPAL DE NOVA PALMA
OBRA	Ampliação da Escola Municipal de Ensino Fundamental Profª. Candida Zasso
REFERENTE	Projeto Estrutural Planta Baixa Pavimento Térreo

Adroaldo José Sesti
Prefeito Municipal

Ronaldo Tonet
Arquiteto e Urbanista CAU-A55995-1

Prancha N.º 6/11

Desenho	Revisão	Escala(S/)	Unidade(S/)	Data	Projeto N.º
		1/50	METROS	JUN/2206	