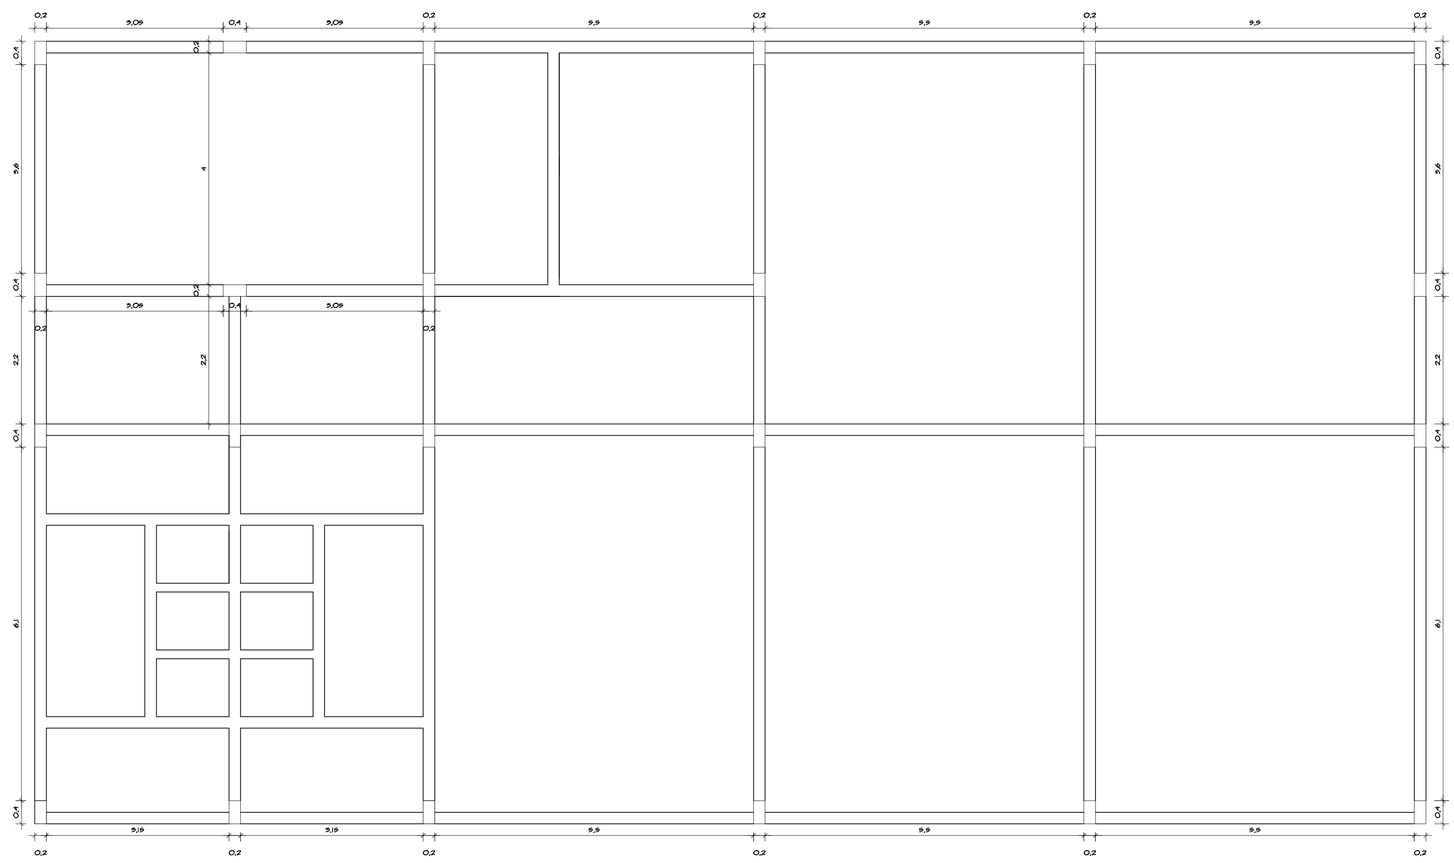

Planta de locação dos pilares do pavimento terreo

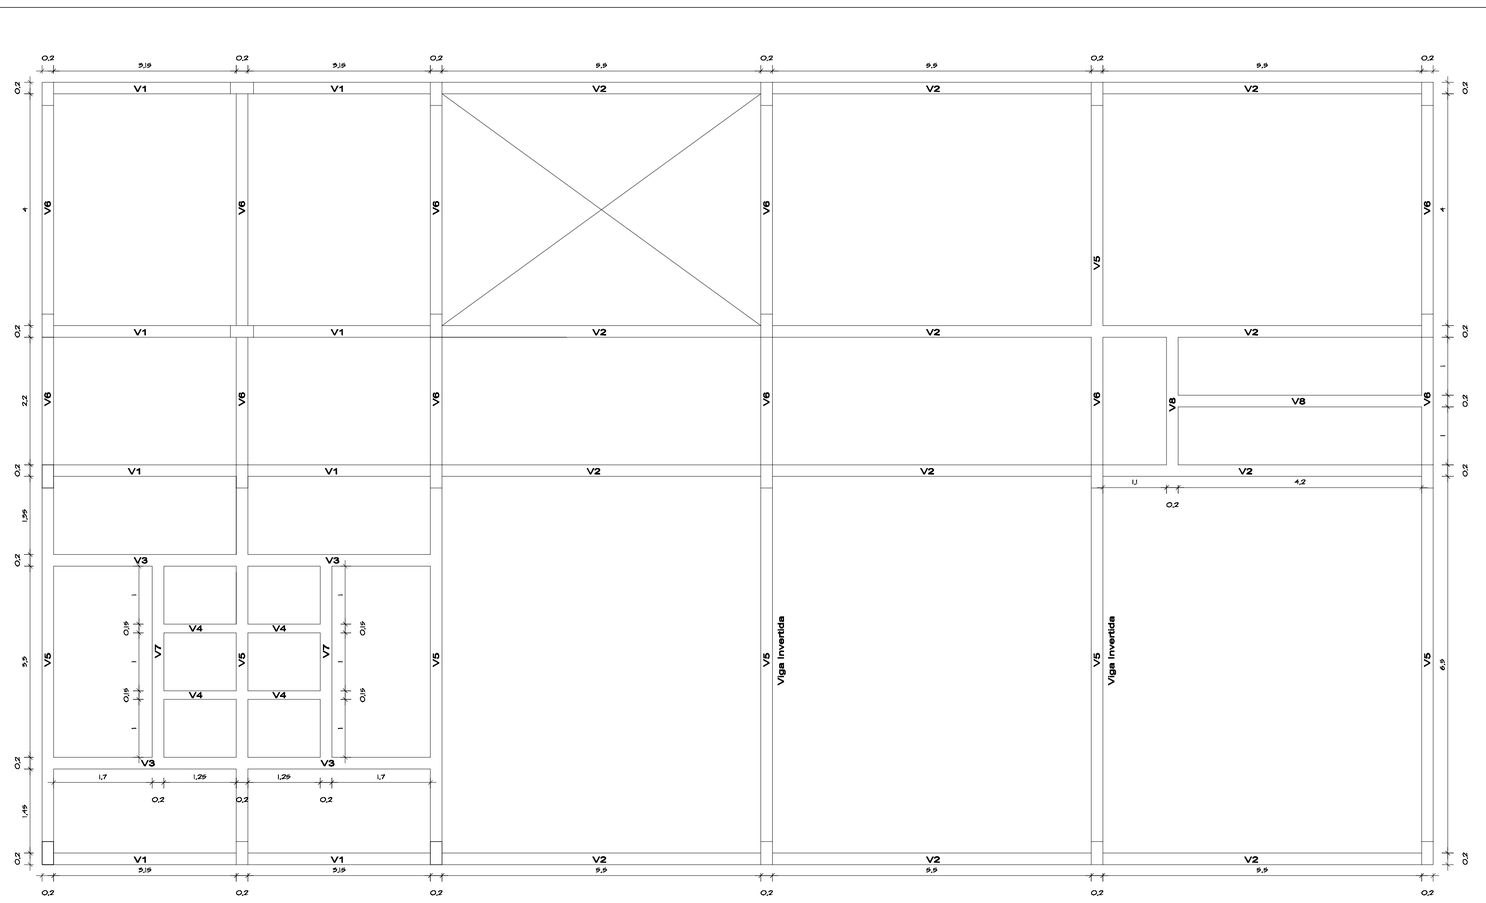

Planta de locação das vigas do 1ºpavimento

Pilares

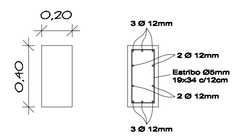

V1

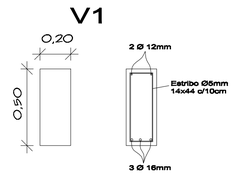

V2

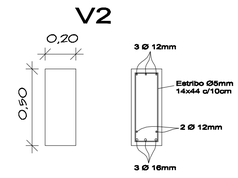

V3

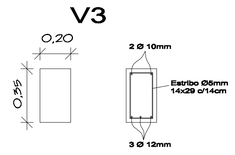

V4

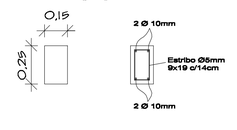

V6

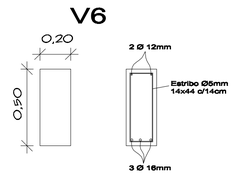

V7

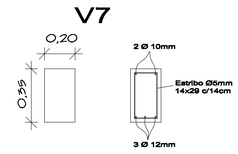

V8

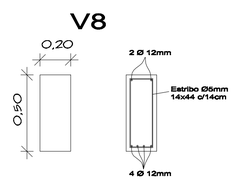

V5

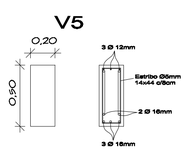

V5 Invertida

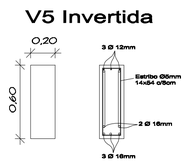

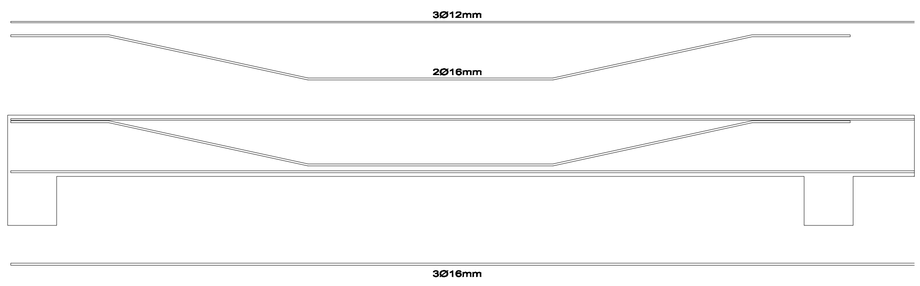

CLIENTE
PREFEITURA MUNICIPAL DE NOVA PALMA

OBRA
Ampliação da Escola Municipal de Ensino Fundamental Profª. Candida Zasso

REFERENTE
Projeto Estrutural
Planta Baixa Pavimento Térreo

Prancha Nº 7/11

Adroaldo José Sesta
Prefeito Municipal

Rosaldo Tonon
Arquiteto e Urbanista CAU-A55954-1

Desenho	Revisão	Escala(S/)	Unidade(S/)	Data	Projeto Nº
		1/ #0	METROS	JUNHO/2026	