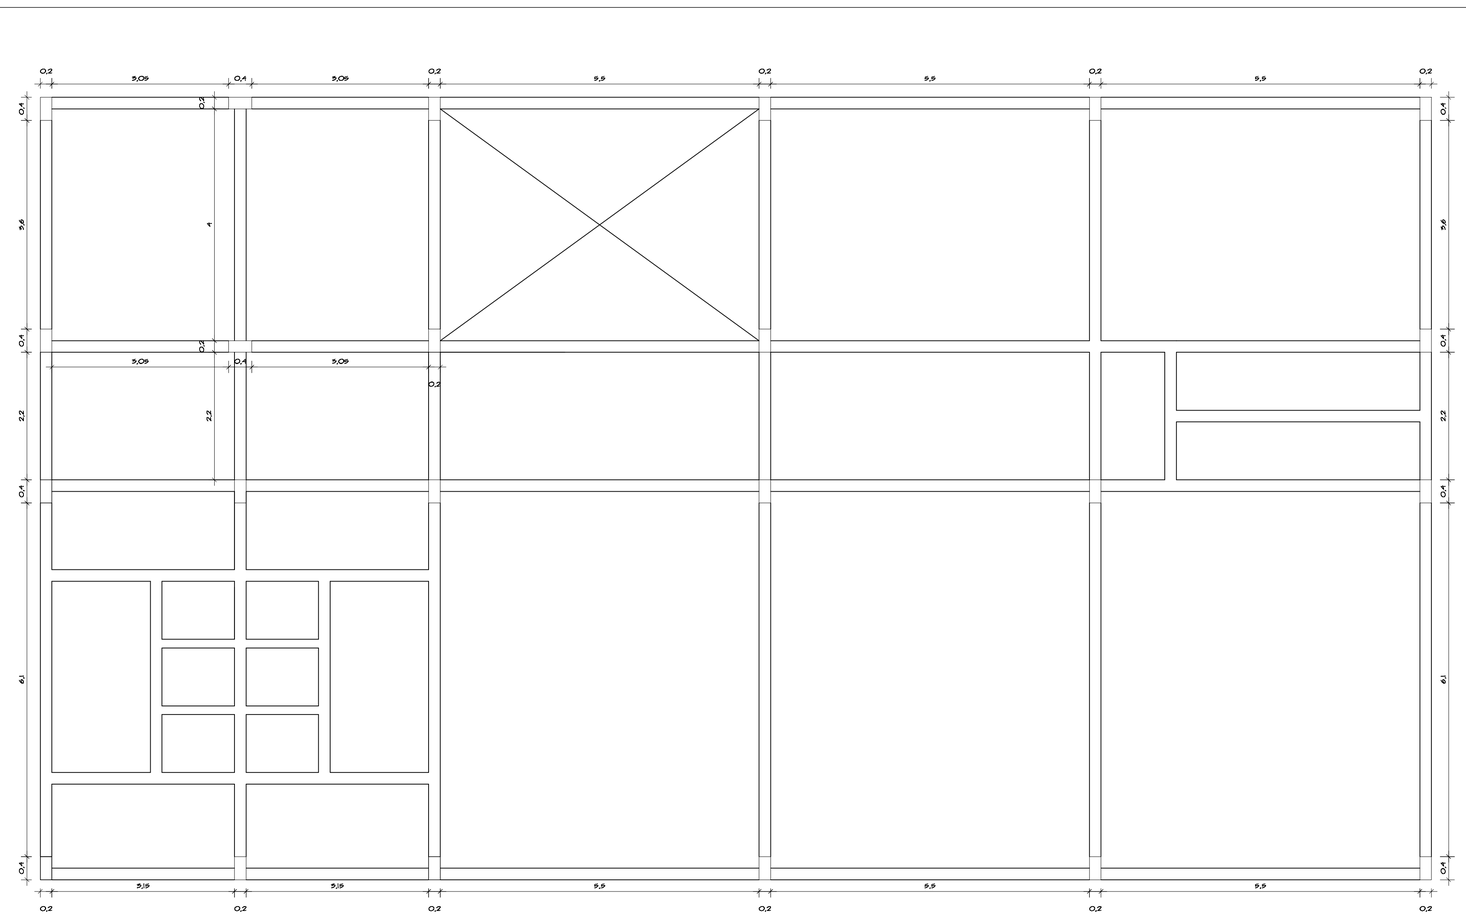

Planta de locação dos pilares do 2º pavimento

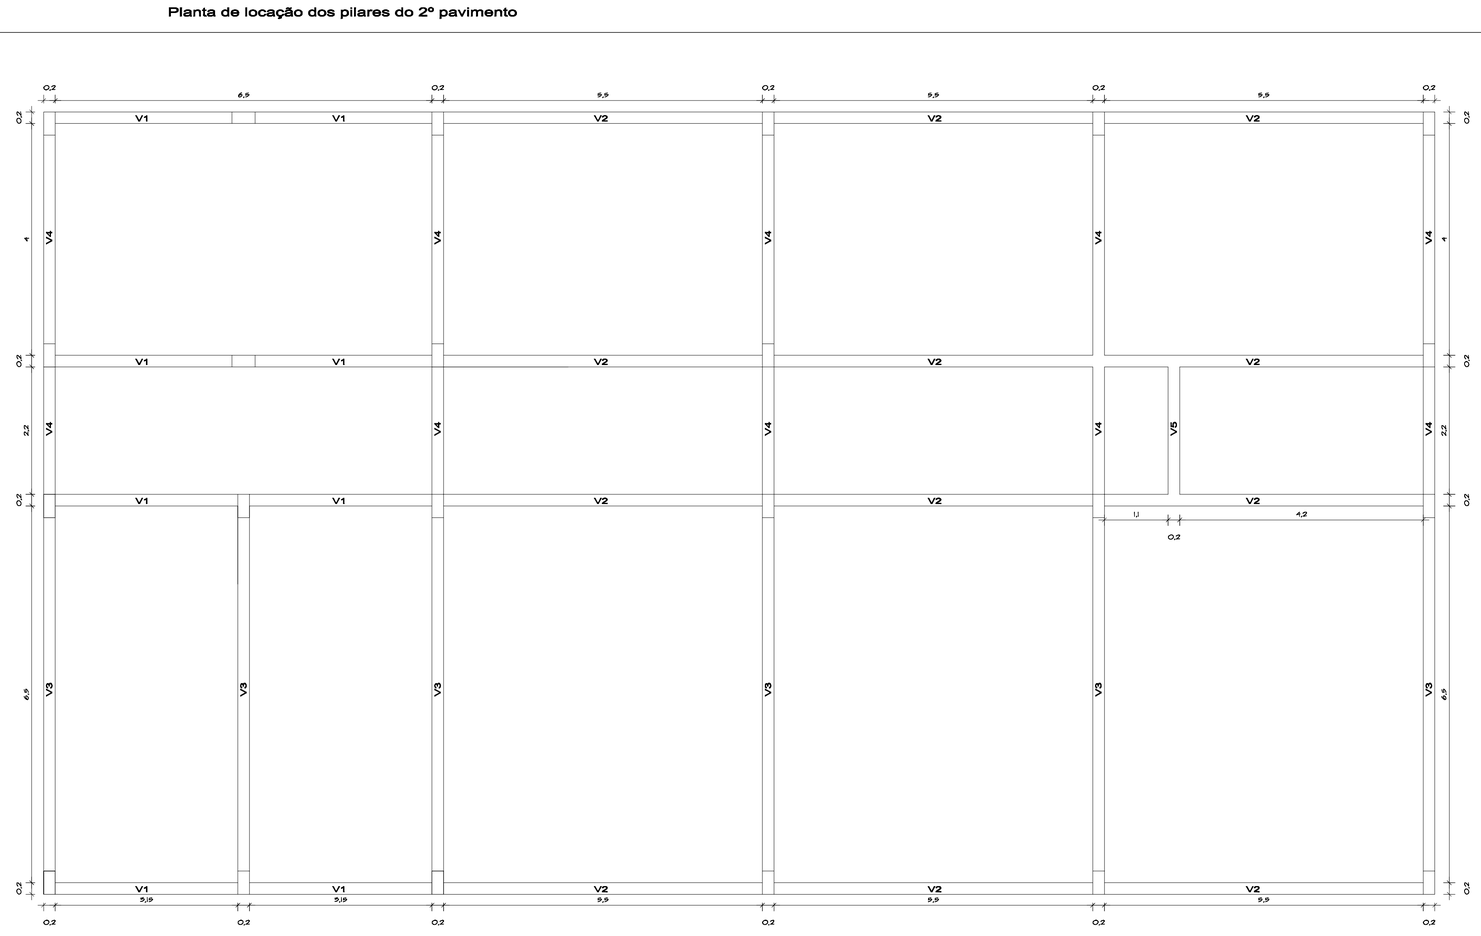

Planta de locação das vigas do 2ºpavimento

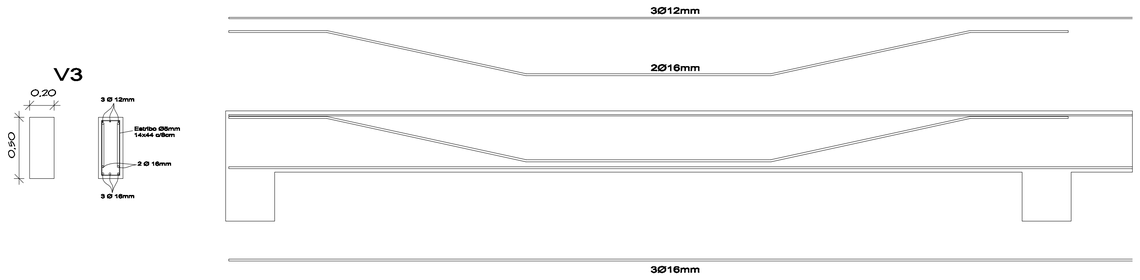

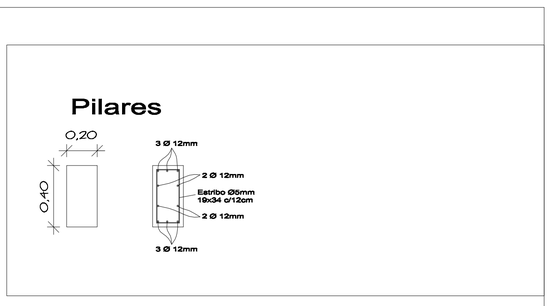

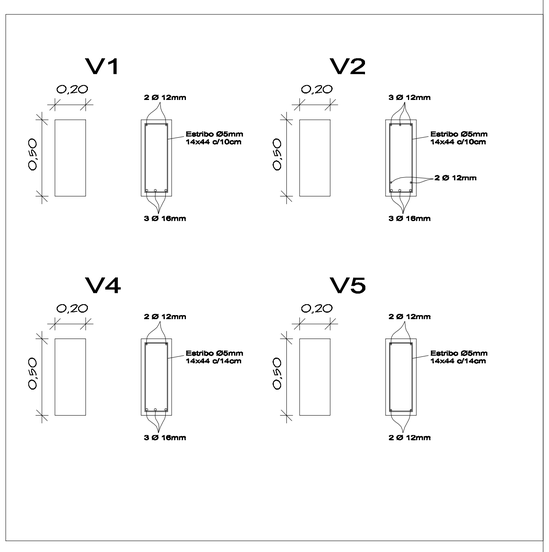

CLIENTE
PREFEITURA MUNICIPAL DE NOVA PALMA

OBRA
Ampliação da Escola Municipal de Ensino Fundamental Profª. Candida Zasso

REFERENTE
Projeto Estrutural
Planta Baixa 2º Pavimento

Prancha Nº
8/11

Adroaldo José Sesti
Prefeito Municipal

Rosaldo Tonon
Arquiteto e Urbanista CAU-A55954-1

Desenho	Revisão	Escala(s/ o)	Unidade(s/ o)	Data	Projeto Nº
		1/ 50	METROS	JUNHO/2026	