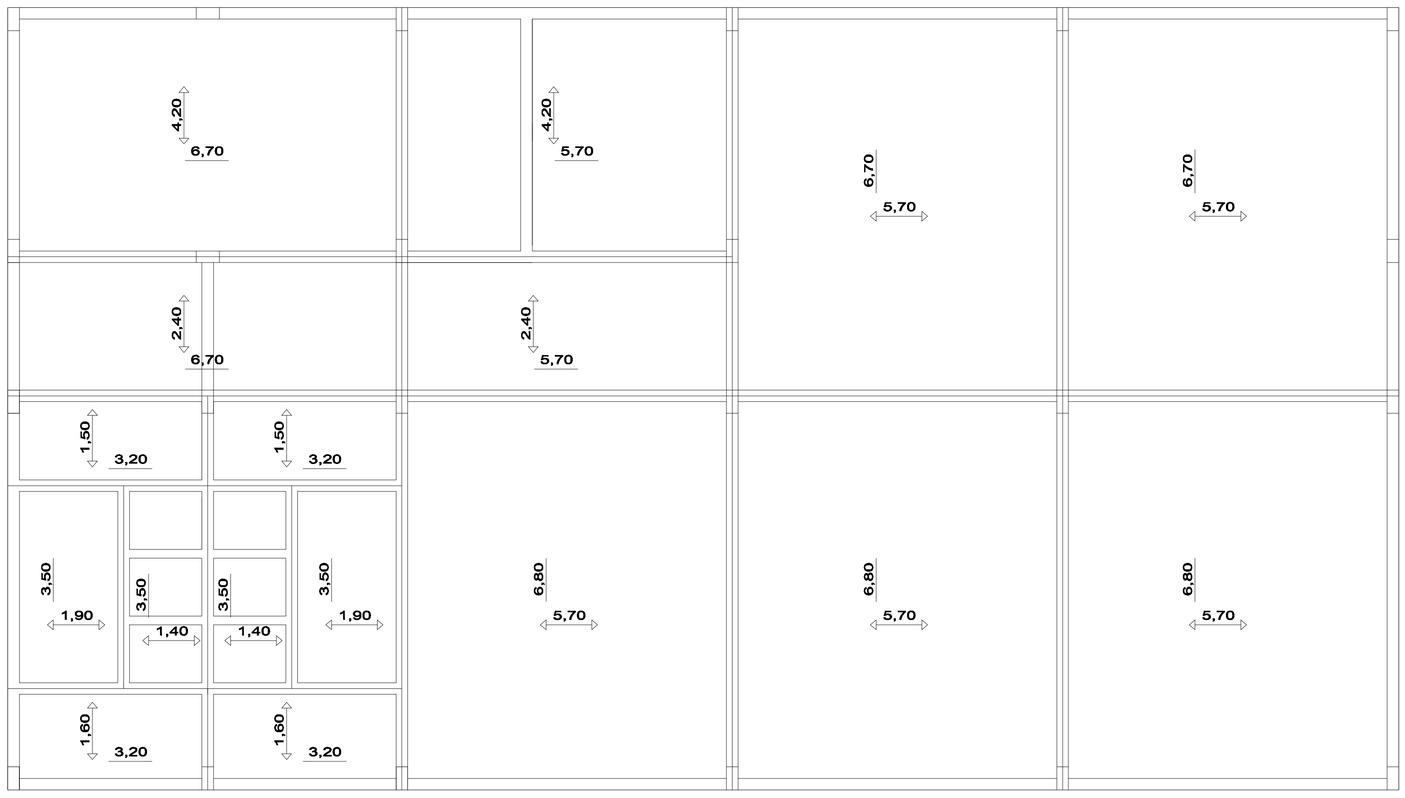

Laje de Piso Pavimento Térreo
Laje treliçada 12cm com capeamento mínimo de 5cm

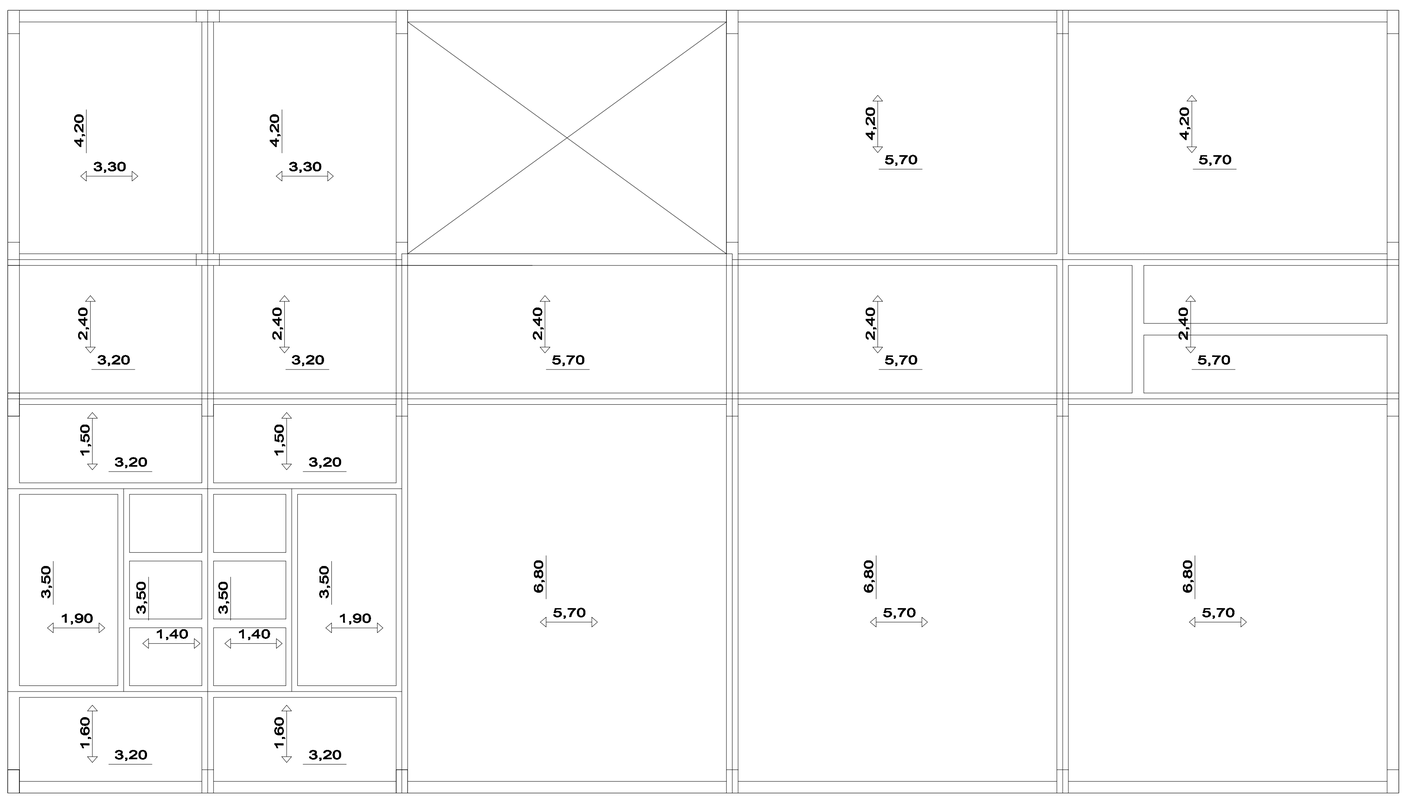

Laje de piso do 2º Pavimento
Laje treliçada 12cm com capeamento mínimo de 5cm

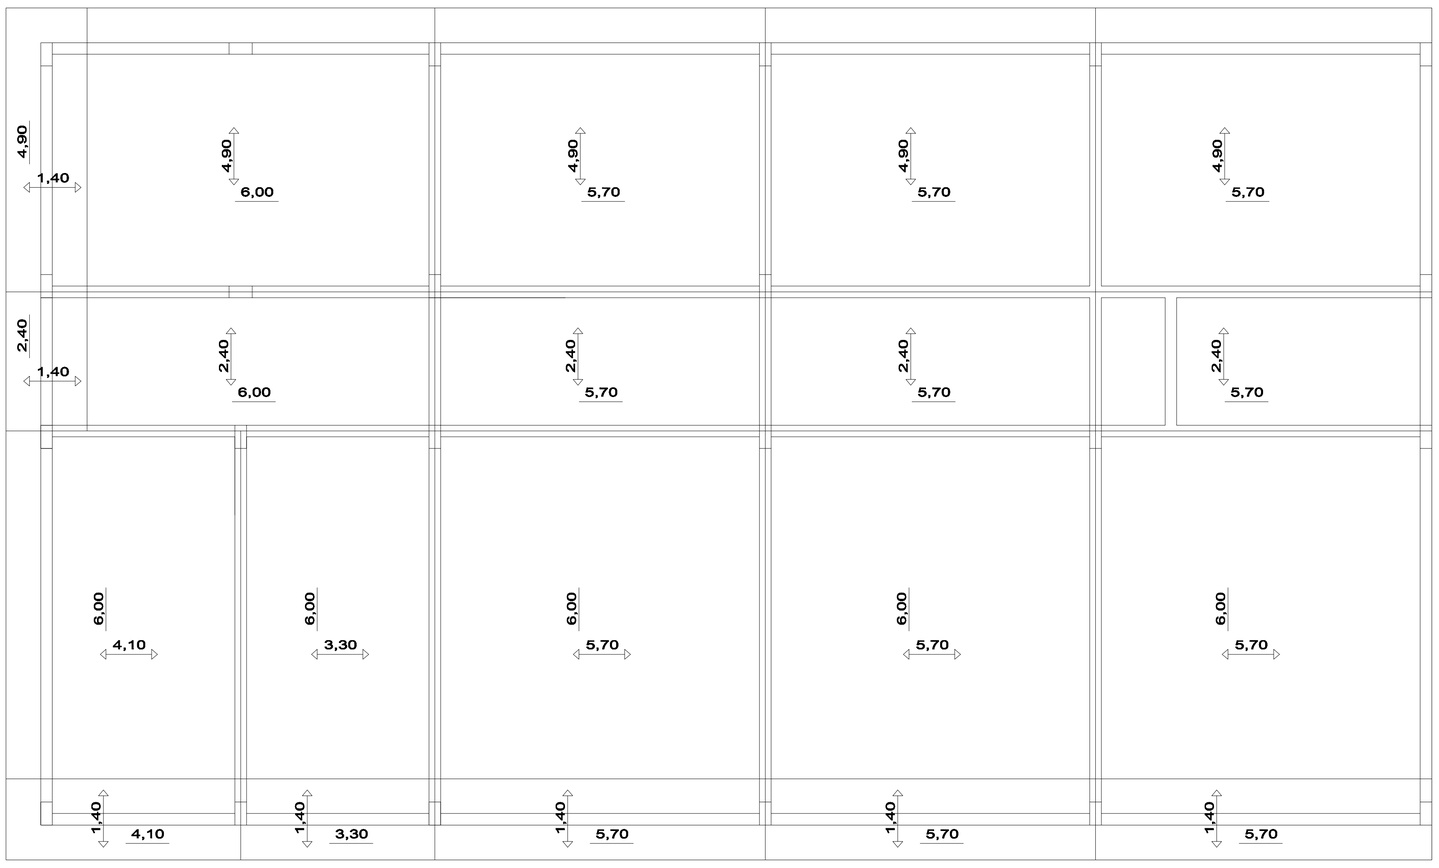

Laje de cobertura do 2º Pavimento
Laje treliçada 12cm com capeamento mínimo de 5cm

CLIENTE
PREFEITURA MUNICIPAL DE NOVA PALMA

OBRA
Ampliação da Escola Municipal de Ensino Fundamental Profª. Candida Zasso

REFERENTE
Projeto Estrutural
Planta de Lajes Pavimento Térreo, Segundo Pavimento e de Cobertura

Prancha N.º
9 / 11

Adenaldo José Sarti
Prefeito Municipal

Ronaldo Tonus
Arquiteto e Urbanista CAU-A59959-1

Desenho	Revisão	Escala(s)	Unidade(s)	Data	Projeto N.º
		1/150	METROS	JANEIRO/2016	