DETALHE CALHA

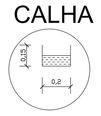

DETALHE RUFO

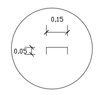

COBERTURA

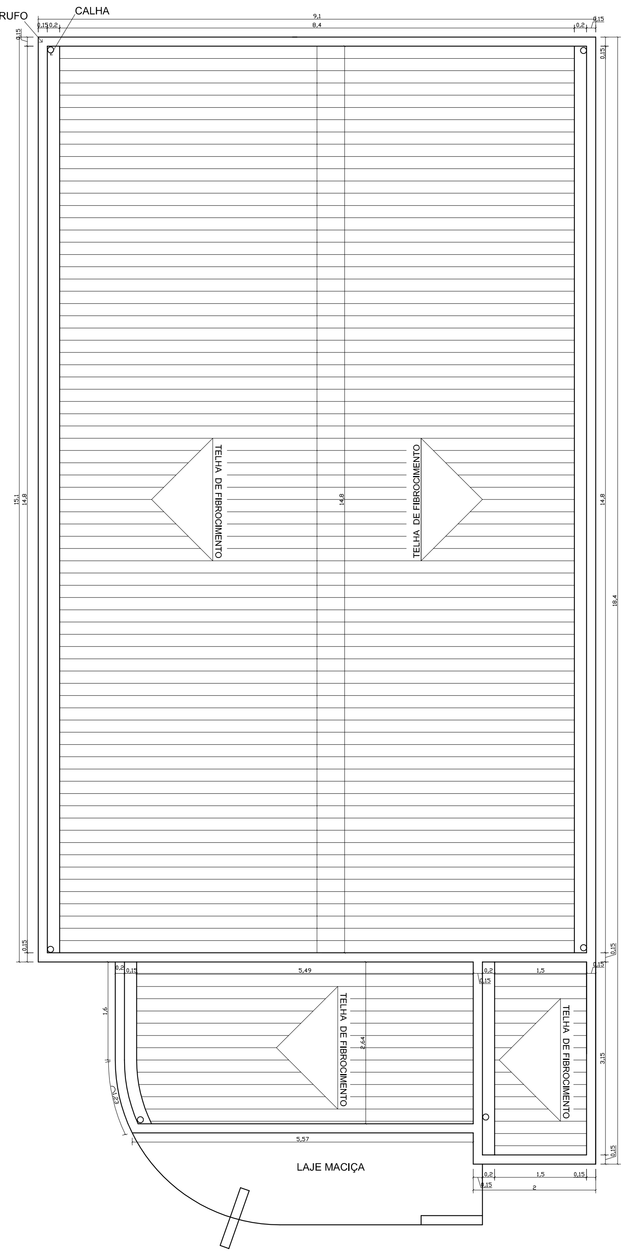

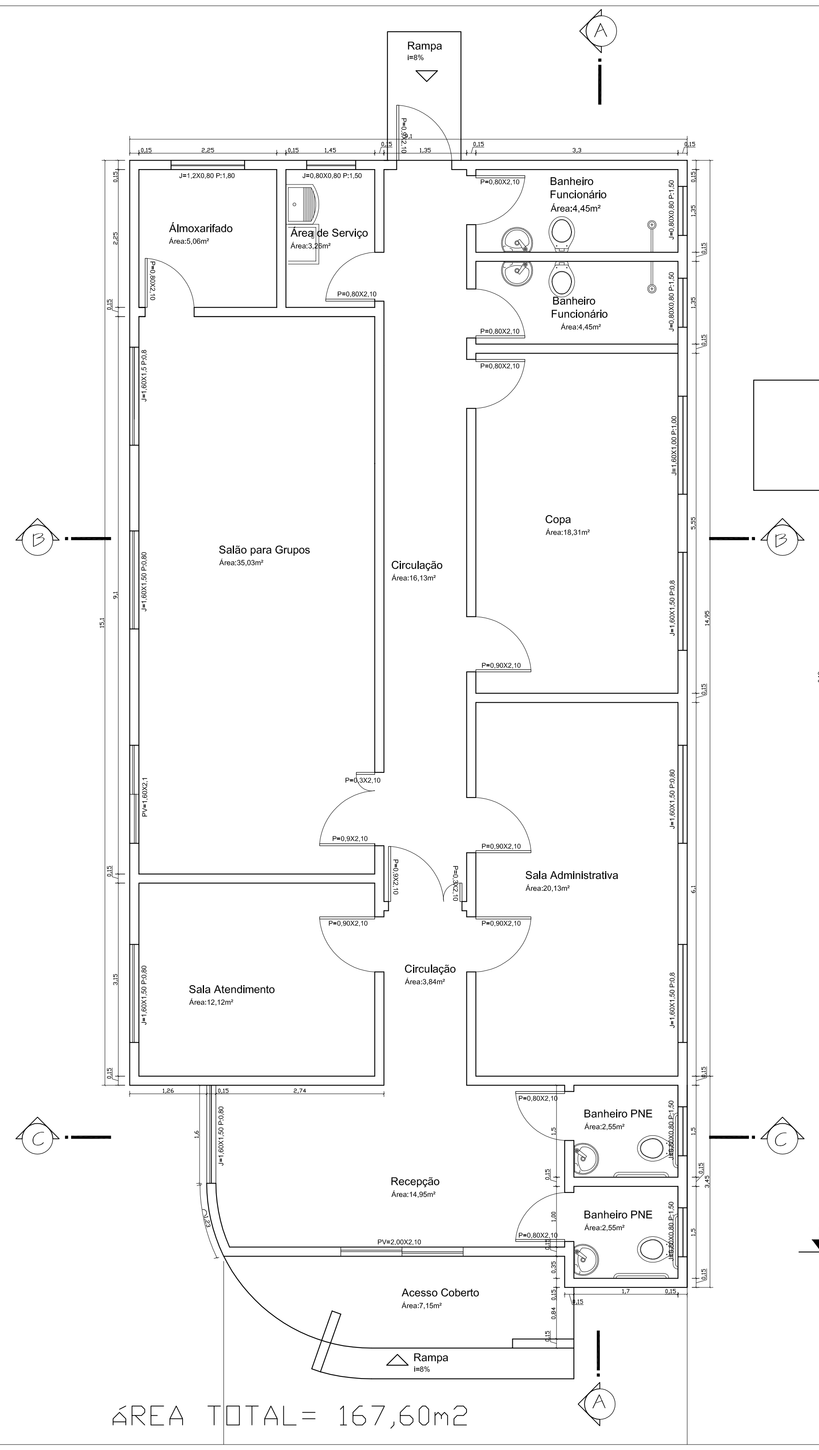

ÁREA TOTAL= 167,60m2

FACHADA COM DETALHE DAS GRADES E MURO

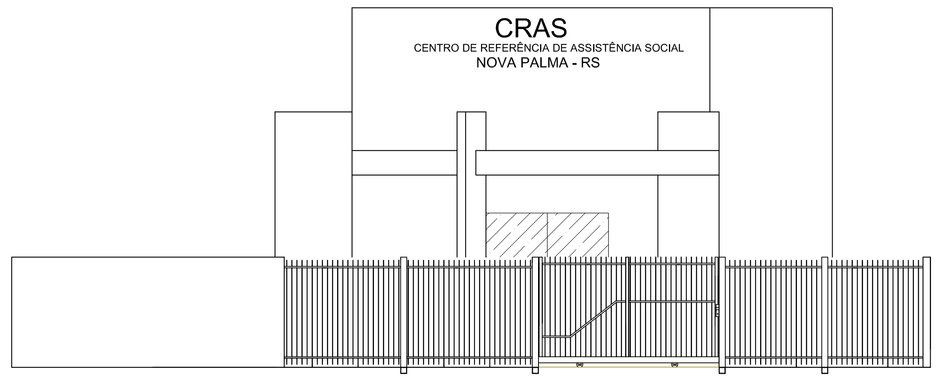

FACHADA

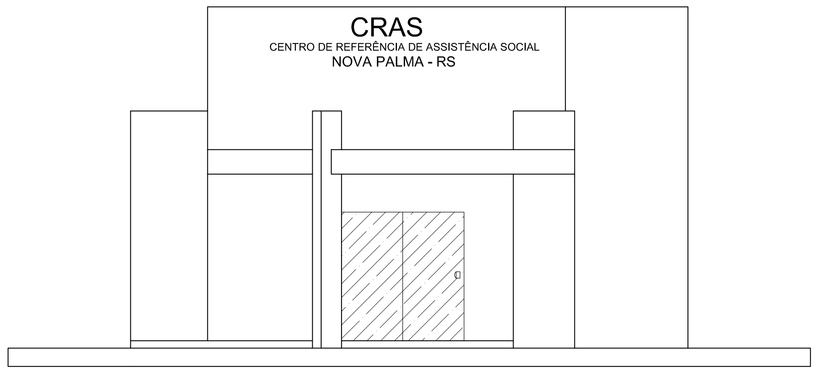

CORTE BB

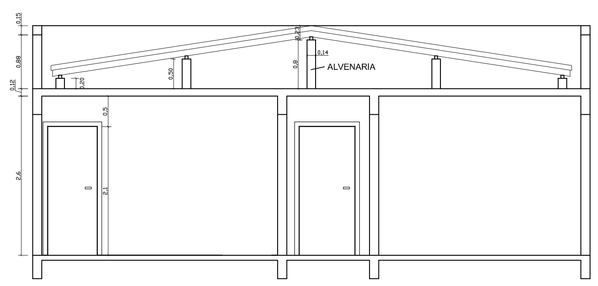

CORTE CC

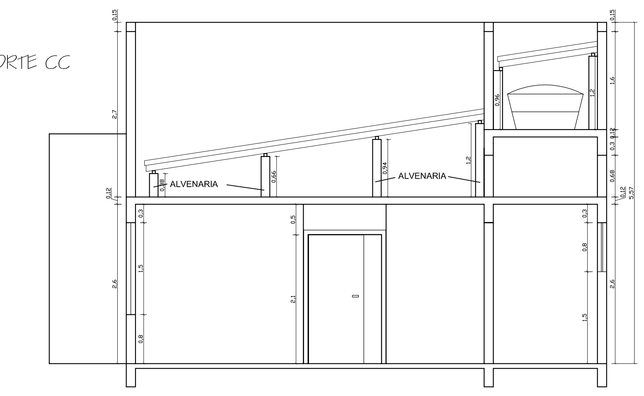

CORTE AA



CLIENTE
PREFEITURA MUNICIPAL DE NOVA PALMA

OBRA
Centro de Referencia de Assistencia Social - Nova Palma

REFERENTE
Planta Baixa, Cortes e Fachada

Prancha Nº
2-7

Desenho	Revisão	Escala(s)	Unidade(s)	Data	Projeto Nº
		1/100	METROS	MARÇO 2019	