LOCAÇÃO FUNDAÇÕES

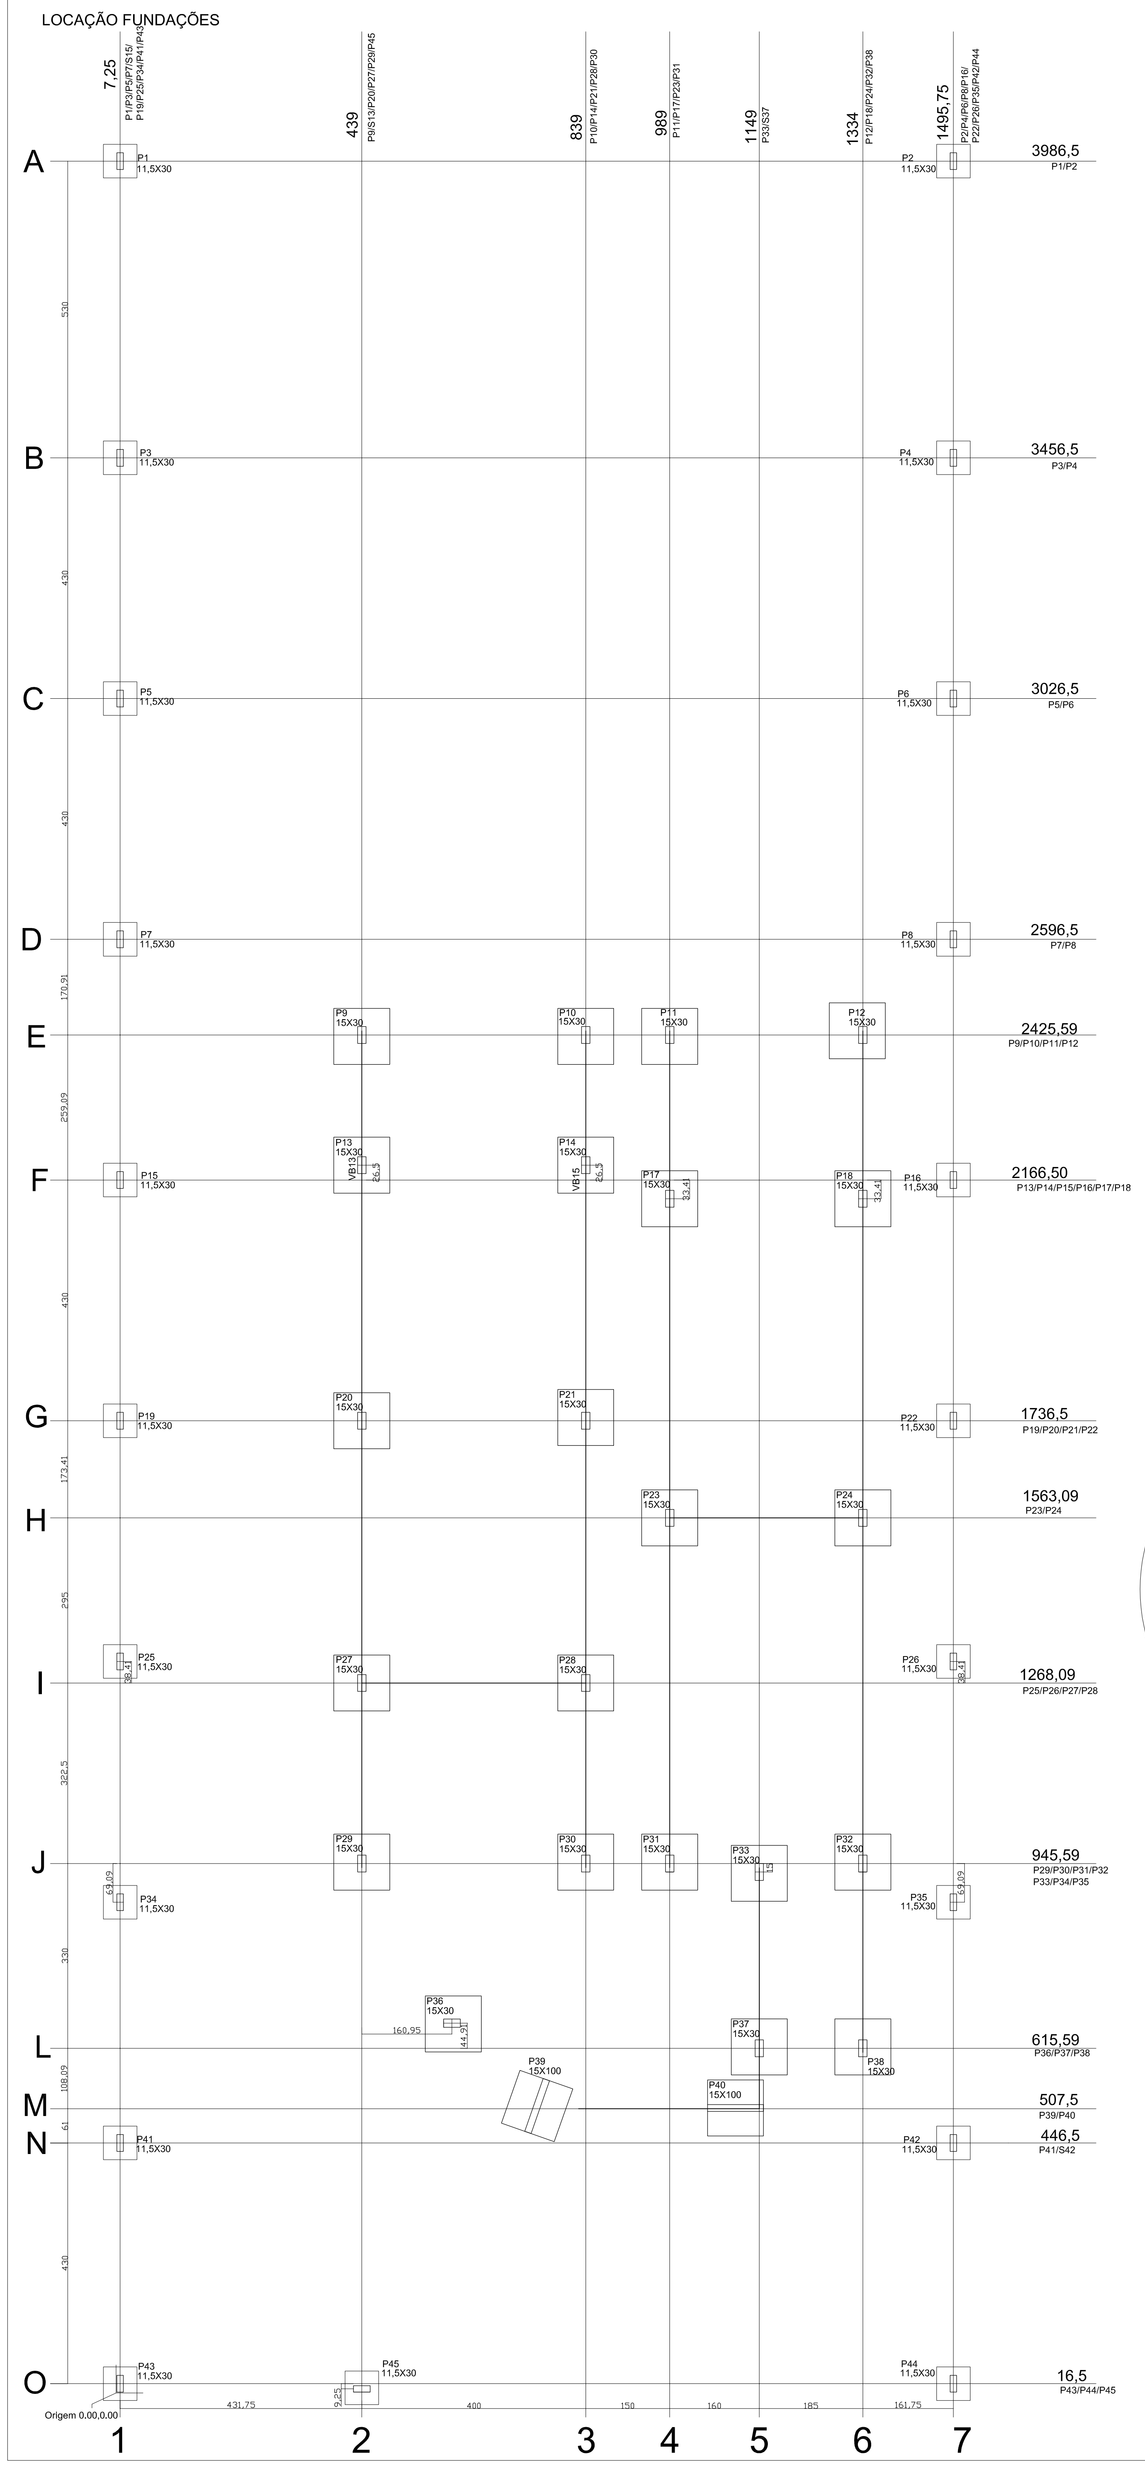

SAPATAS
PILAR
MURO
60x60cm



BALDRAME
MURO

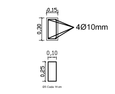

PILAR
MURO

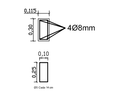

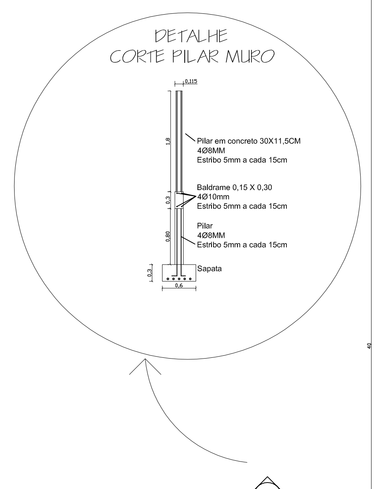

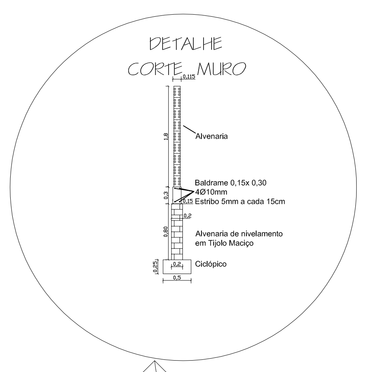

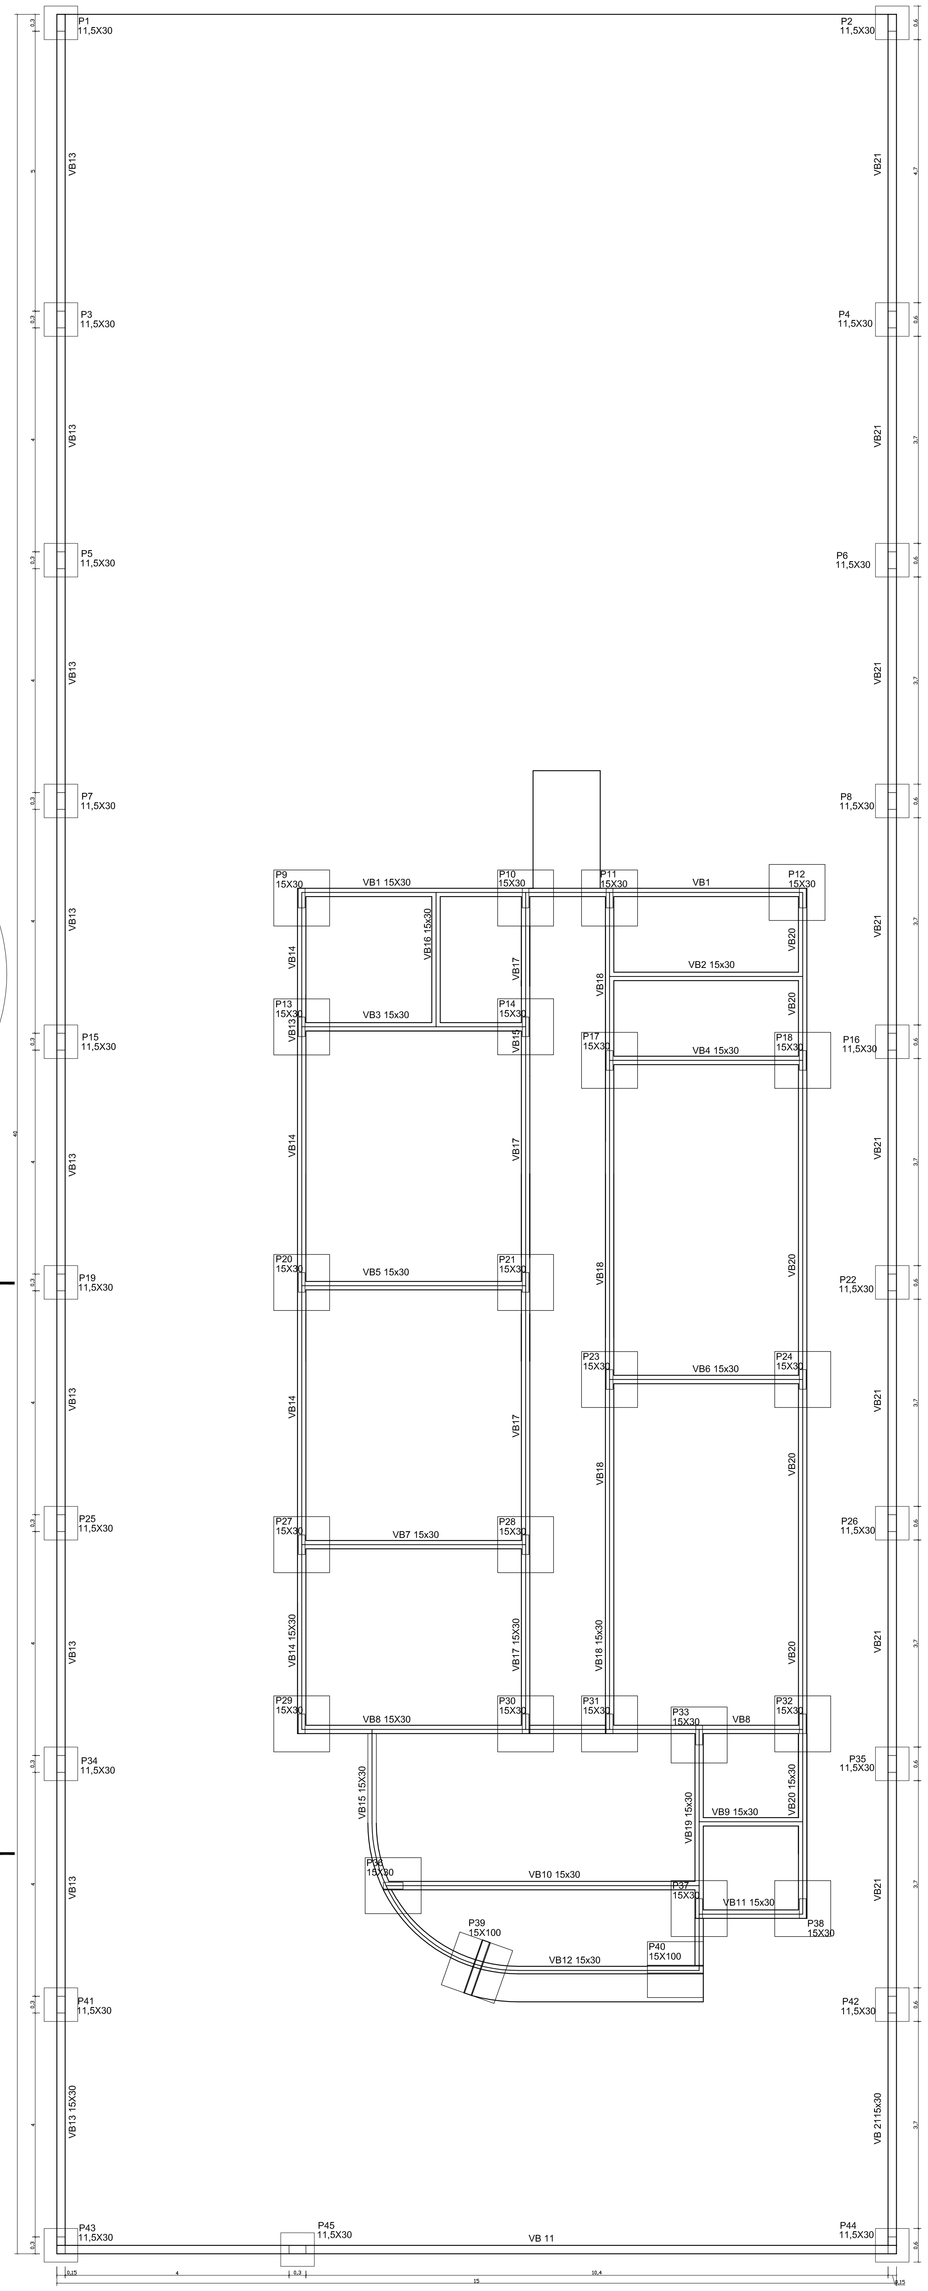

BALDRAME	PILARES PLATIBANDA
VIGA FORRO	VIGA PLATIBANDA
PILARES PRÉDIO PRINCIPAL	DETALHE DAS SAPATAS PRÉDIO
PILARES ÁREA	DETALHE 2 LAJE MACIÇA

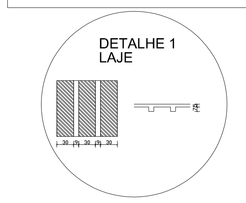

CLIENTE: PREFEITURA MUNICIPAL DE NOVA PALMA					
OBRA: Centro de Referencia de Assistencia Social - Nova Palma					
REFERENTE: Planta Estrutural					Prancha Nº 3-7
Desenho	Revisão	Escala(s)	Unidade(s)	Data	Projeto Nº