INSTALAÇÕES ESGOTO

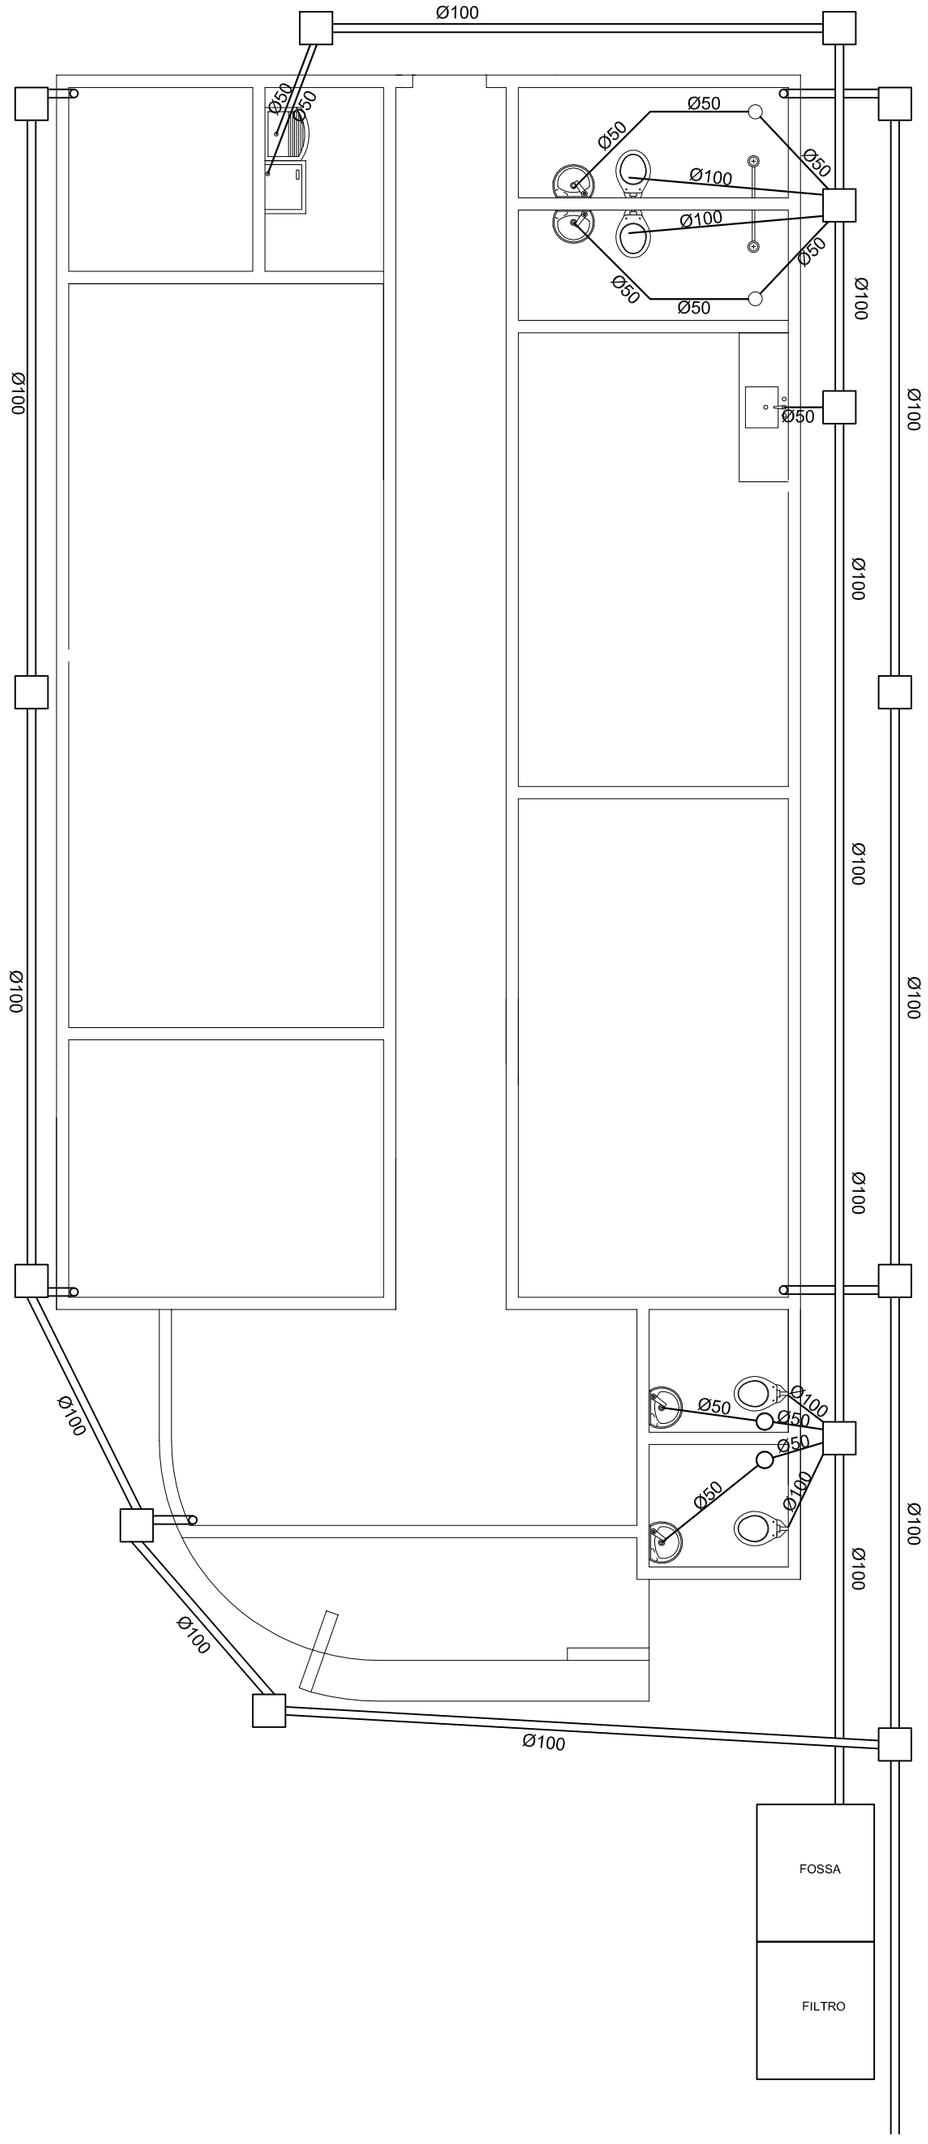
Ø100
Ø50
Ø50
Ø50
Ø50
Ø100
Ø50
Ø100
Ø50
Ø50
Ø50
Ø50
Ø100
Ø100
Ø100