CALÇADA
PARTE 02

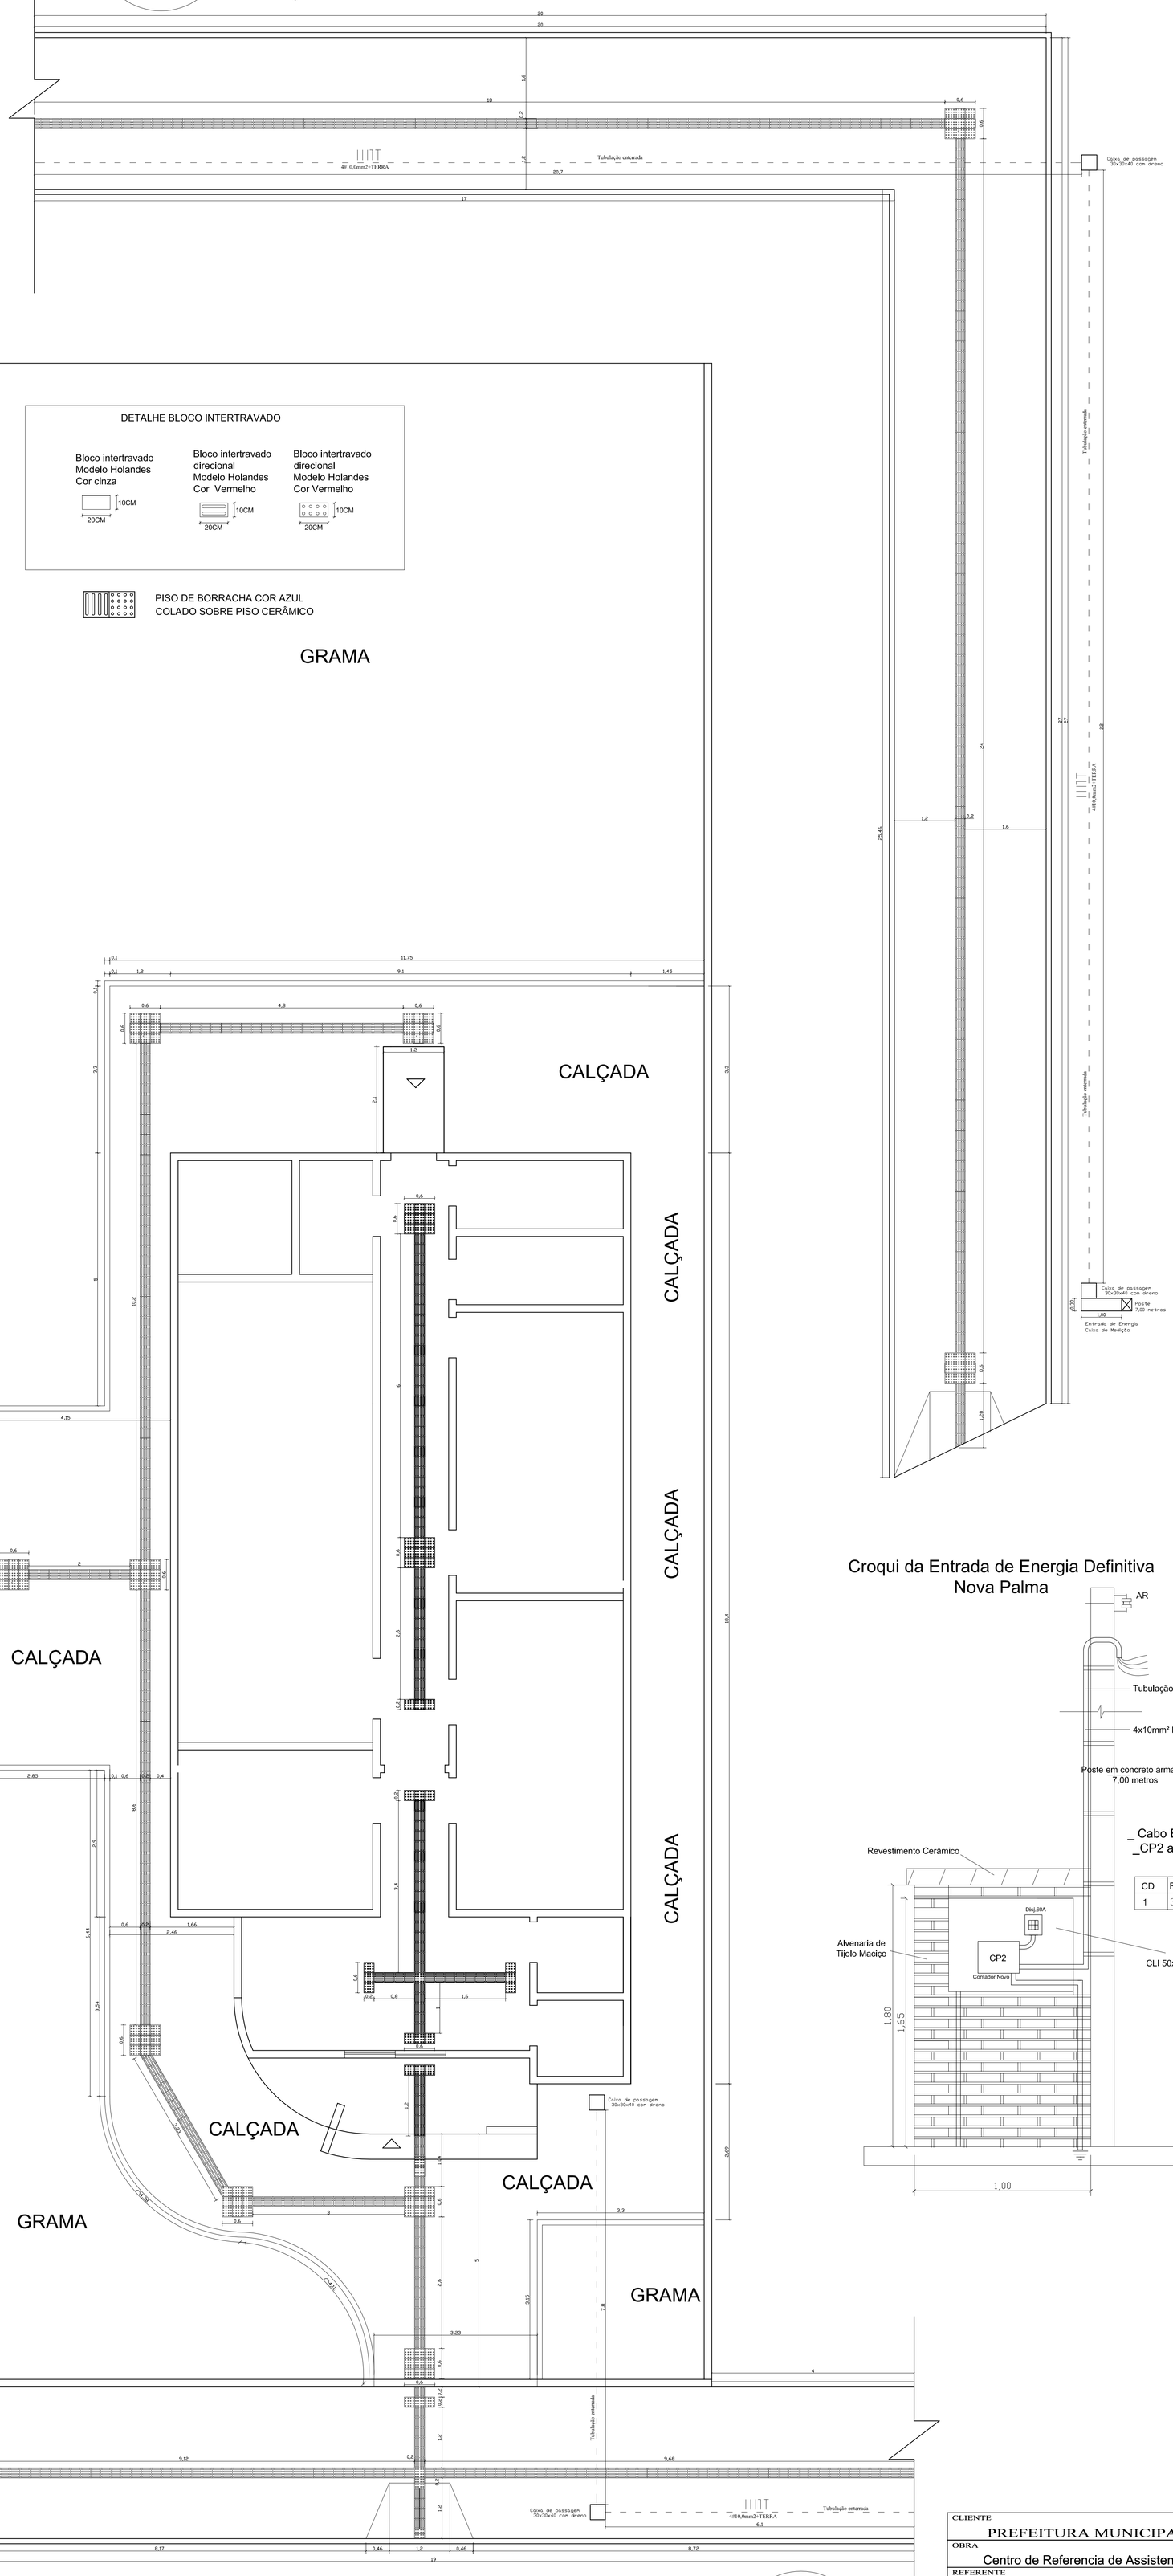

Croqui da Entrada de Energia Definitiva
Nova Palma

CD	R	S	T
1	3.790	4.440	4.910

CLIENTE
PREFEITURA MUNICIPAL DE NOVA PALMA

OBRA
Centro de Referencia de Assistencia Social - Nova Palma

REFERENTE
DETALHAMENTO CALÇADAS

ANDRÉ LUIZ ROSSATO
Prefeito Municipal

Guilherme Simões Pires
Engenheiro Civil CREA 201567

Prancha N°
6-7

Desenho	Revisão	Escala(s)	Unidade(s)	Data	Projeto N°
		1/50	METROS	JULHO / 2019	