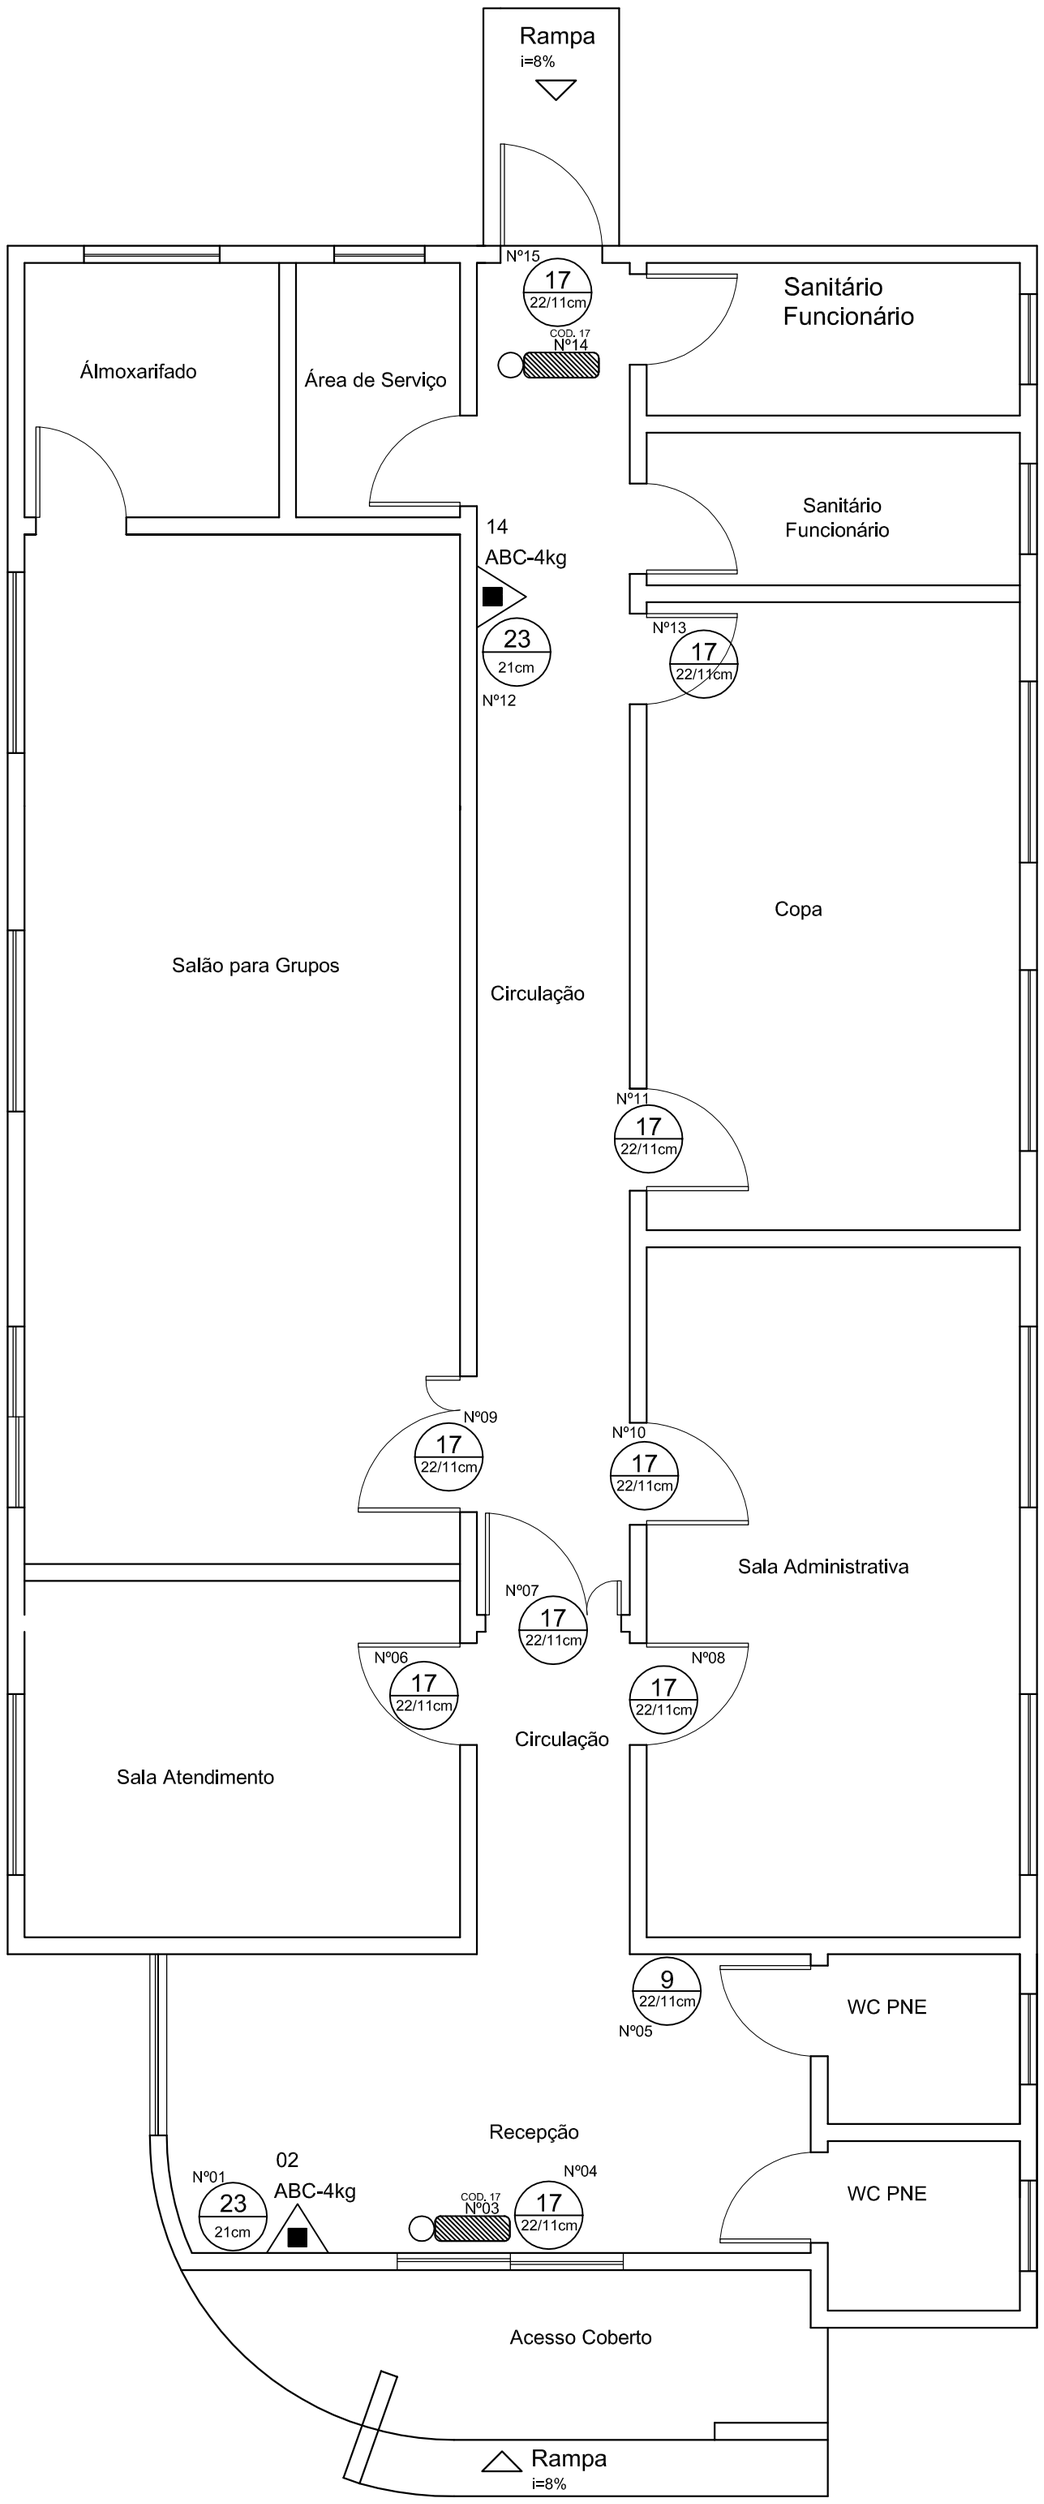


ÁREA TOTAL= 167,60m2

| Sinalizadores em Vinil autocolante fotoluminescente | | |
|---|---|---|
| Código | Significado | Forma e Cor |
| 9 / 22/11cm | Cuidado, Risco de Choque Elétrico | Simbolo: Triangular<br>Fundo: Amarela<br>Pictograma: Preta<br>Faixa triangular: Preta |
| 17 / 22/11cm | Saída de Emergência | Simbolo: Retangular<br>Fundo: Verde<br>Pictograma: Fotoluminescente |
| 23 / 21cm | Extintor de Incêndio | Simbolo: Quadrado<br>Fundo: Vermelho<br>Pictograma: Fotoluminescente |

Nº Numero do Extintor
ABC-4kg
Extintor de incêndio portátil
Pó Quimico, Classe ABC - 4 kg

CLIENTE
PREFEITURA MUNICIPAL DE NOVA PALMA

OBRA
Centro de Referencia de Assistencia Social - Nova Palma

REFERENTE
PPCI

ANDRÉ LUIZ ROSSATO
Prefeito Municipal

Guilherme Simões Pires
Engenheiro Civil CREA 201567

Prancha Nº
7-7

| Desenho | Revisão | Escala(s) | Unidade(s) | Data | Projeto Nº |
|---|---|---|---|---|---|
| | | 1/50 | METROS | JULHO/2019 | |