

Planta Baixa Furos de Engaste

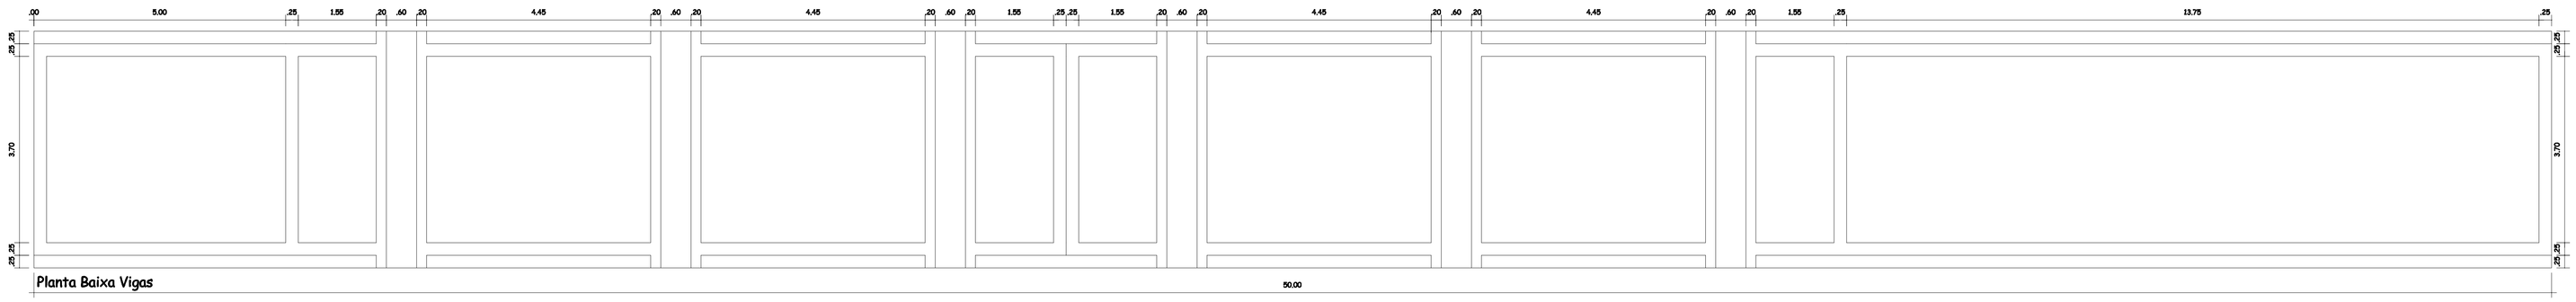

Planta Baixa Vigas

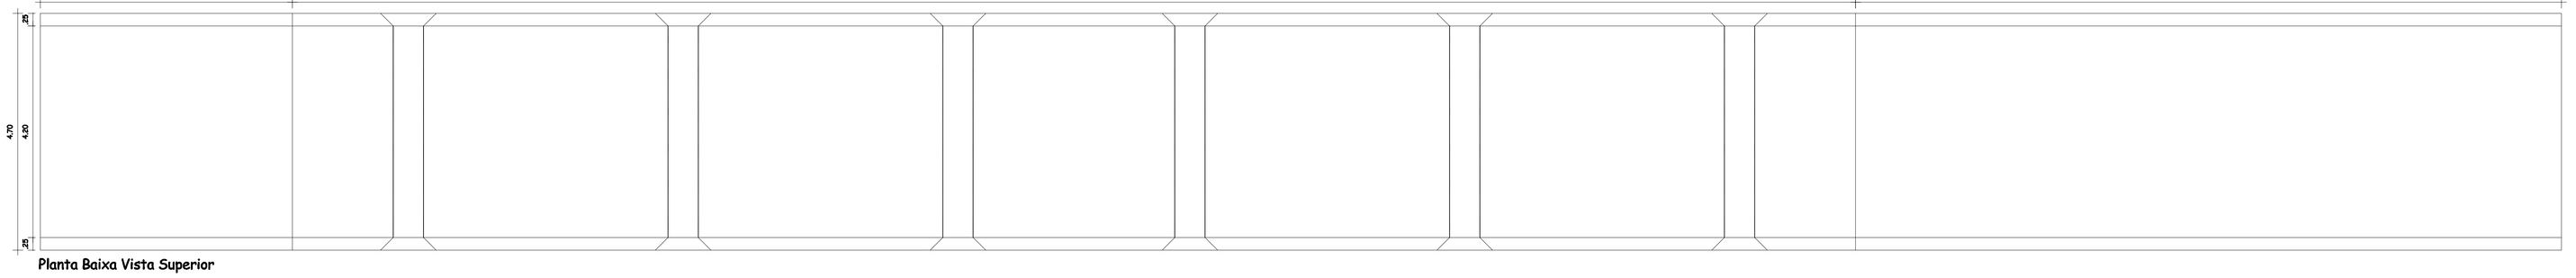

Planta Baixa Vista Superior



Corte Longitudinal



Vista Lateral

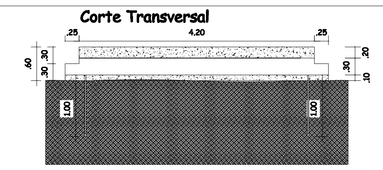

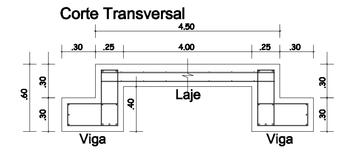

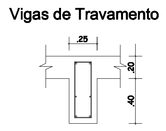

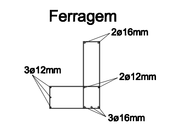

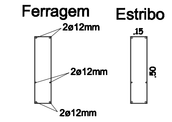

OBS:
- Todas as barras longitudinais devem possuir ganchos em ângulo reto, com ponta reta de comprimento não inferior a 8 diâmetros em suas extremidades;
- As dobras nas extremidades para ancoragem das barras de aço devem obedecer a NBR6118:2003 no que diz respeito à aderência, sendo a dobra em ângulo reto, com ponta reta de comprimento não inferior a 8 diâmetros, bem como os transpasses de barras nas emendas.
- O concreto a ser utilizado deverá apresentar as seguintes características mínimas, considerando-se que estará numa classe de agressividade ambiental muito forte, devido à obra ficar parcialmente submersa, sujeita a ciclos constantes variáveis entre molhada e seca:
  - Classe de agressividade ambiental: IV (NBR6118:2003);
  - Resistência característica mínima: fck=35MPa (NBR6118:2003);
  - Cobrimento nominal das armaduras: 5 cm (NBR6118:2003);
  - Fator água/cimento máximo de 0,45 (NBR6118:2003);
- os transpasses das barras devem obedecer as disposições da NBR6118:2003.

CLIENTE
PREFEITURA MUNICIPAL DE NOVA PALMA

OBRA
BARRAGEM - PASSAGEM MOLHADA EM CONCRETO

LOCAL
SALETE SOBRE O RIO SOTURNO

REFERENTE
PLANTA BAIXA, CORTES

ADROALDO JOSÉ SANTI
Prefeito Municipal

GUILHERME SIMÕES PERES
ENGENHEIRO CIVIL CREA RS

Prancha Nº
1/1

Escala(s)	Unidade(s)	Data	Projeto Nº
1/50,1/25	METROS	AGOSTO/2018	