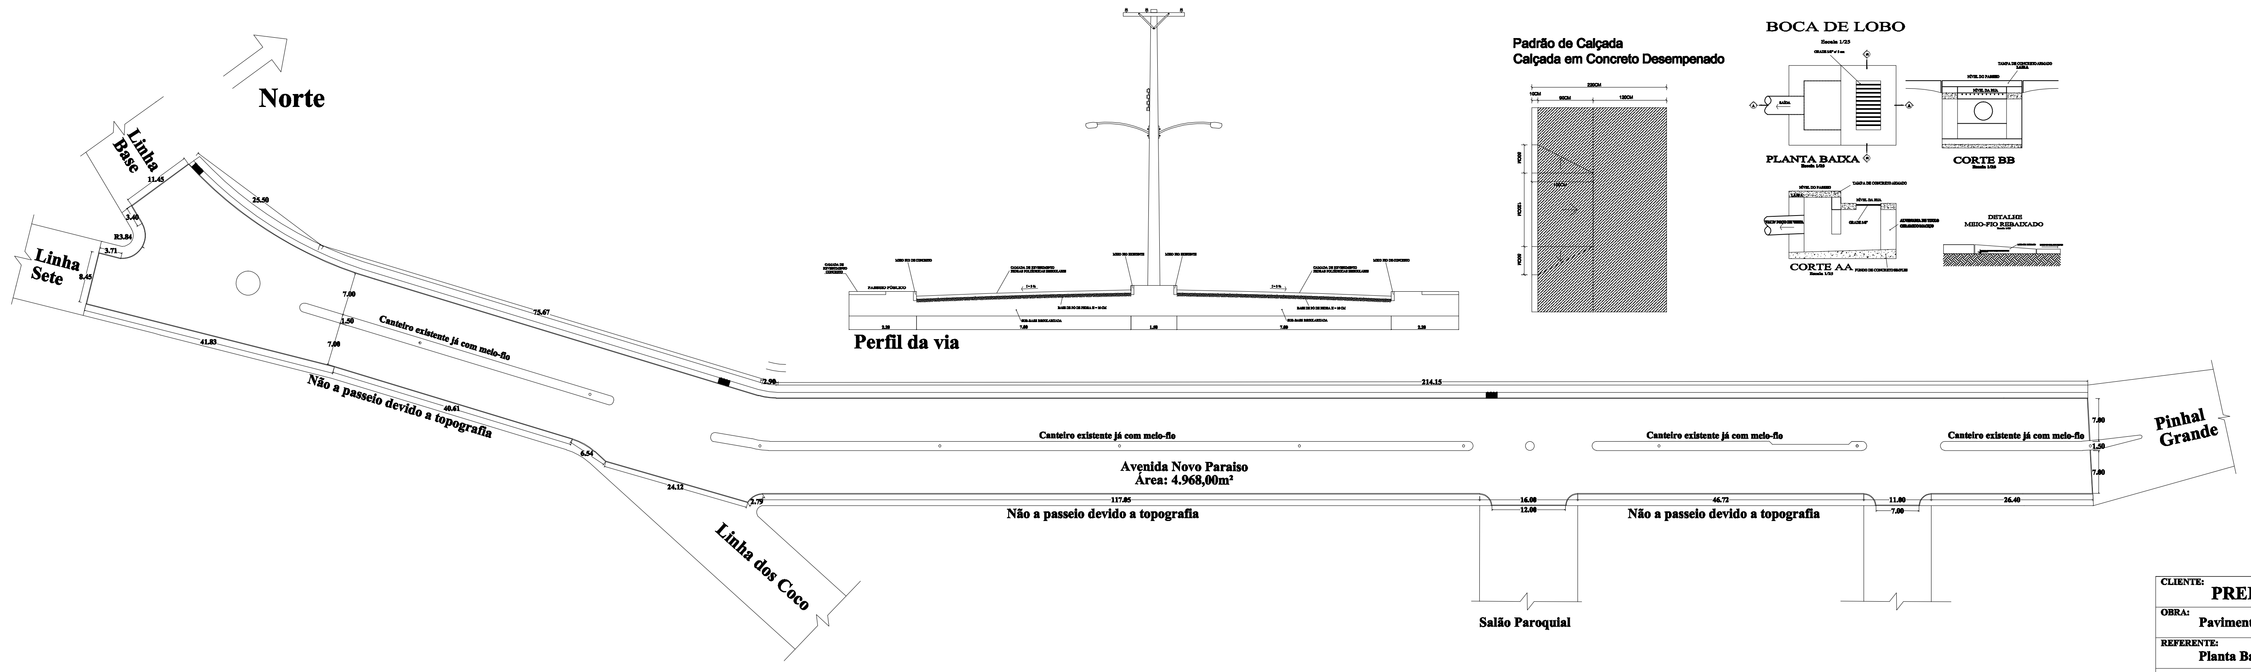

Perfil da via

Padrão de Calçada
Calçada em Concreto Desempenado

BOCA DE LOBO

PLANTA BAIXA

CORTE BB

CORTE AA

DETALHE MEIO-FIO REBAIXADO

CLIENTE:	**PREFEITURA MUNICIPAL DE NOVA PALMA**
OBRA:	**Pavimentação de um trecho de rua na localidade de Novo Paraíso**
REFERENTE:	**Planta Baixa, perfil, detalhes do passeio.**

Adevaldo José Sassi
Prefeito Municipal

Guilherme Simões Pires
Engenheiro Civil CREA-RS 201367

PRANCHA Nº **A1**

DESENHO:	REVISÃO:	ESCALA:	UNIDADE:	DATA:	PROJETO Nº
R.T.		1/500, 1/100 e 1/50		2 0 1 6	