




Passagem Molhada sobre o Arroio Tigre - Localidade Linha Duas

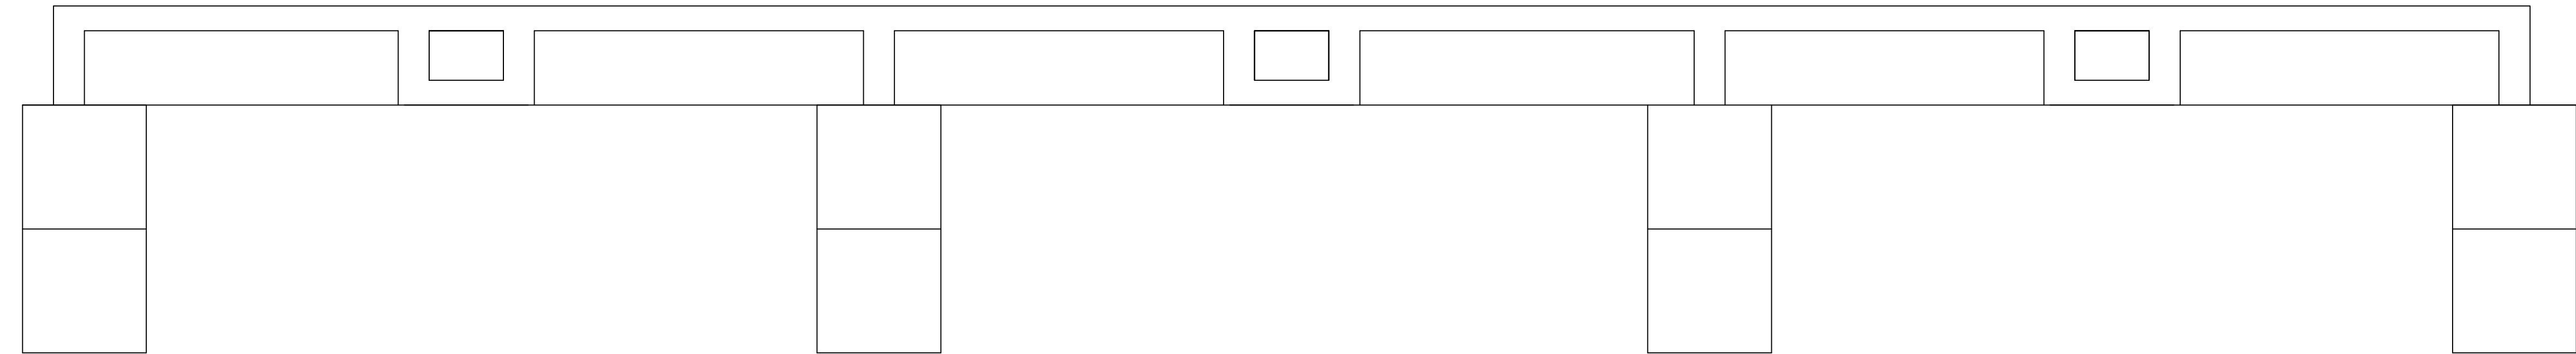



Corte

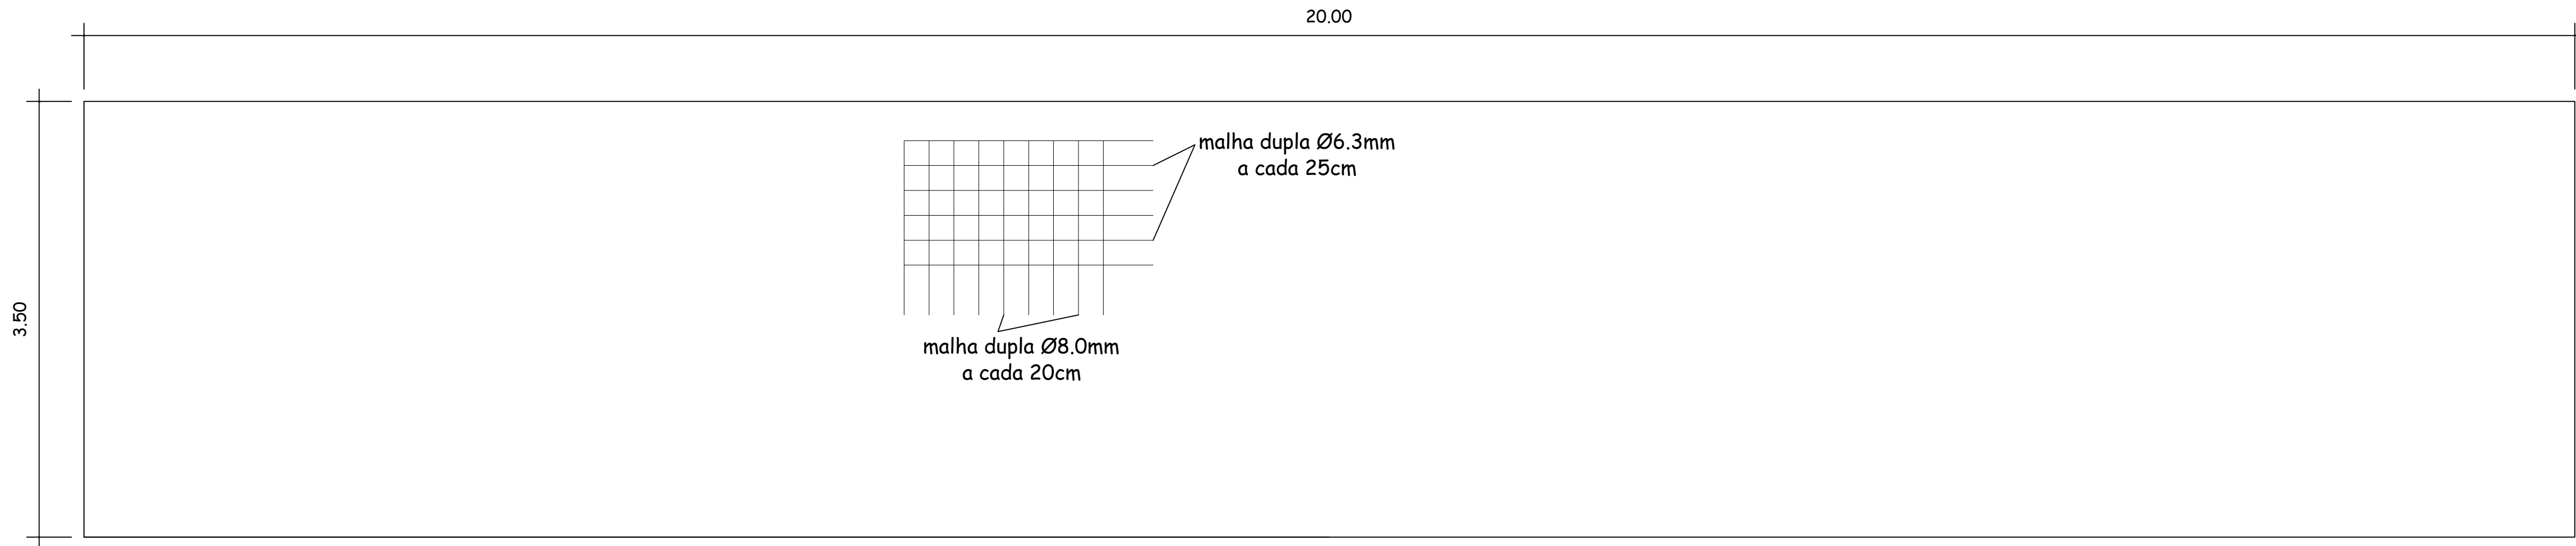


Planta Baixa

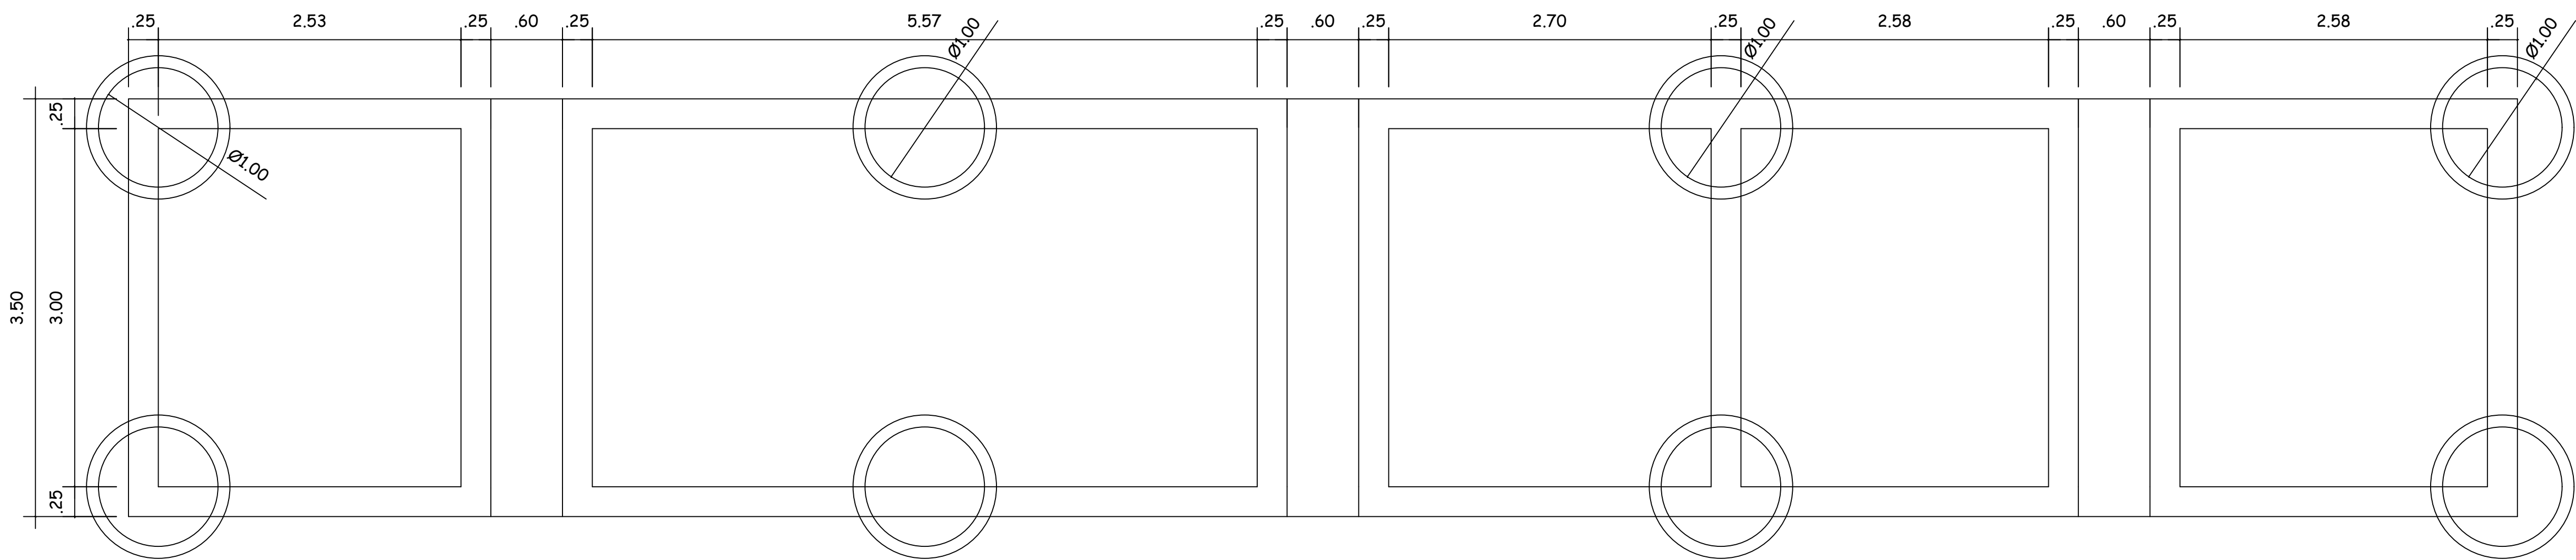


Fundação

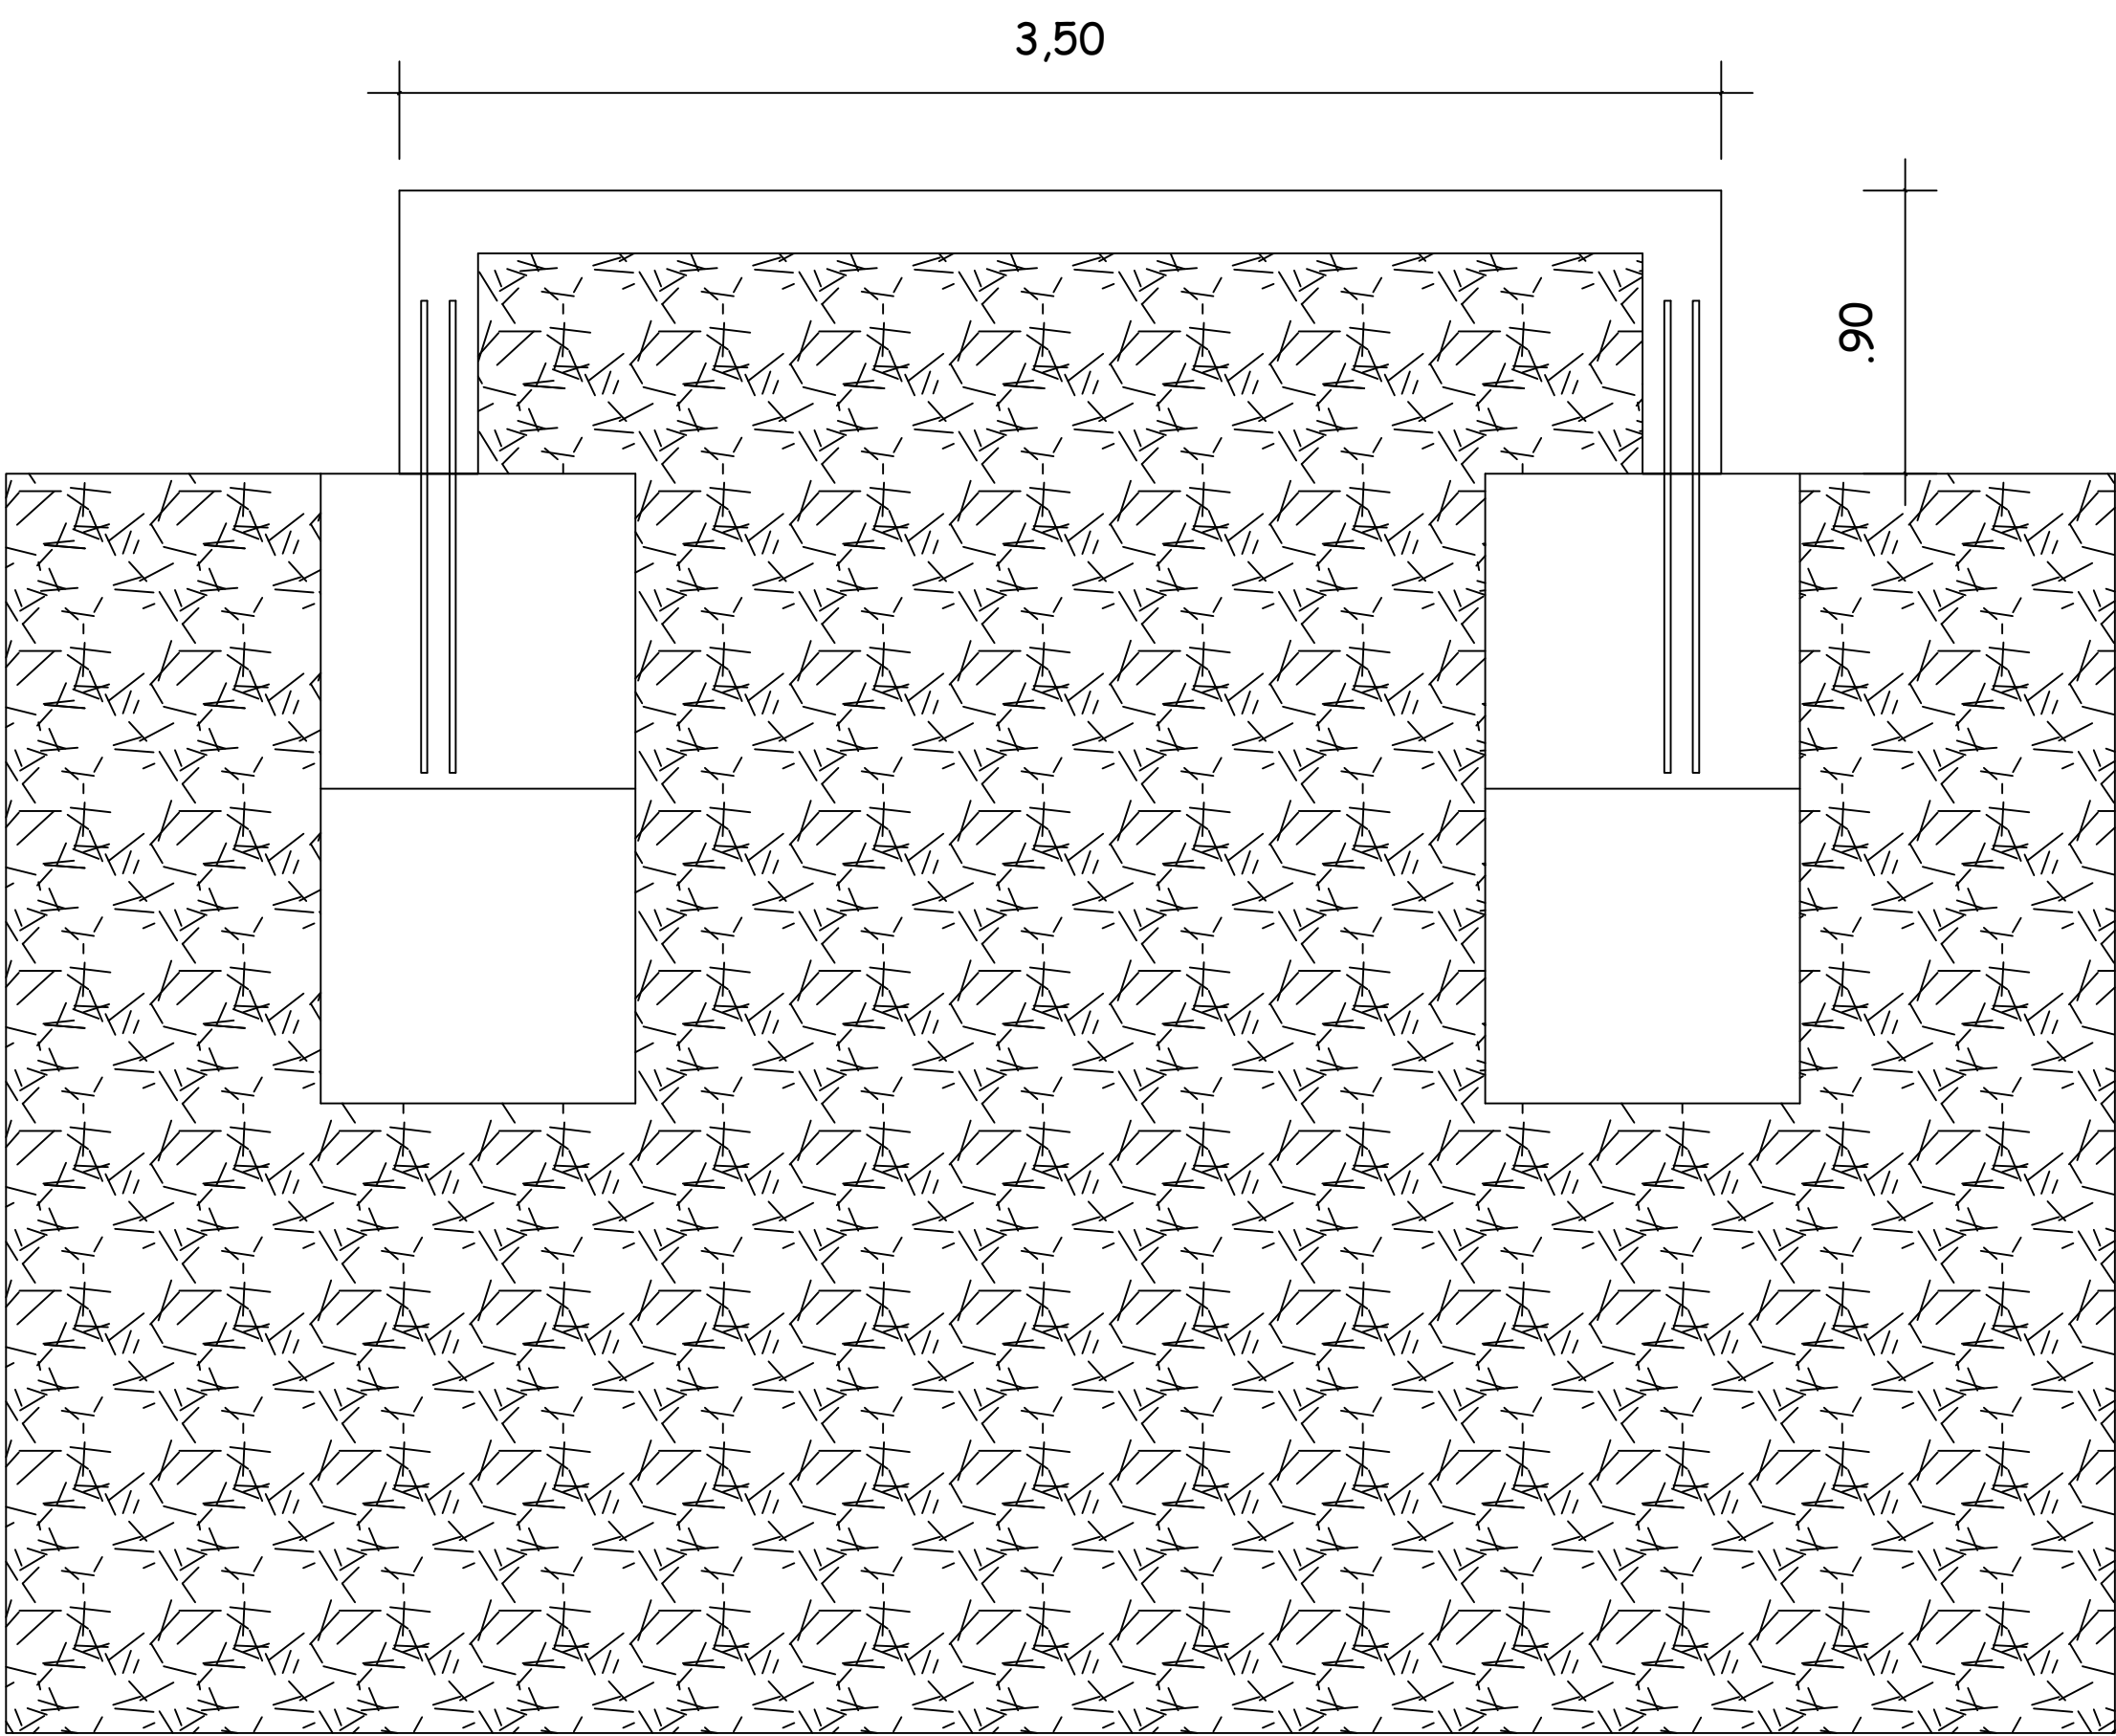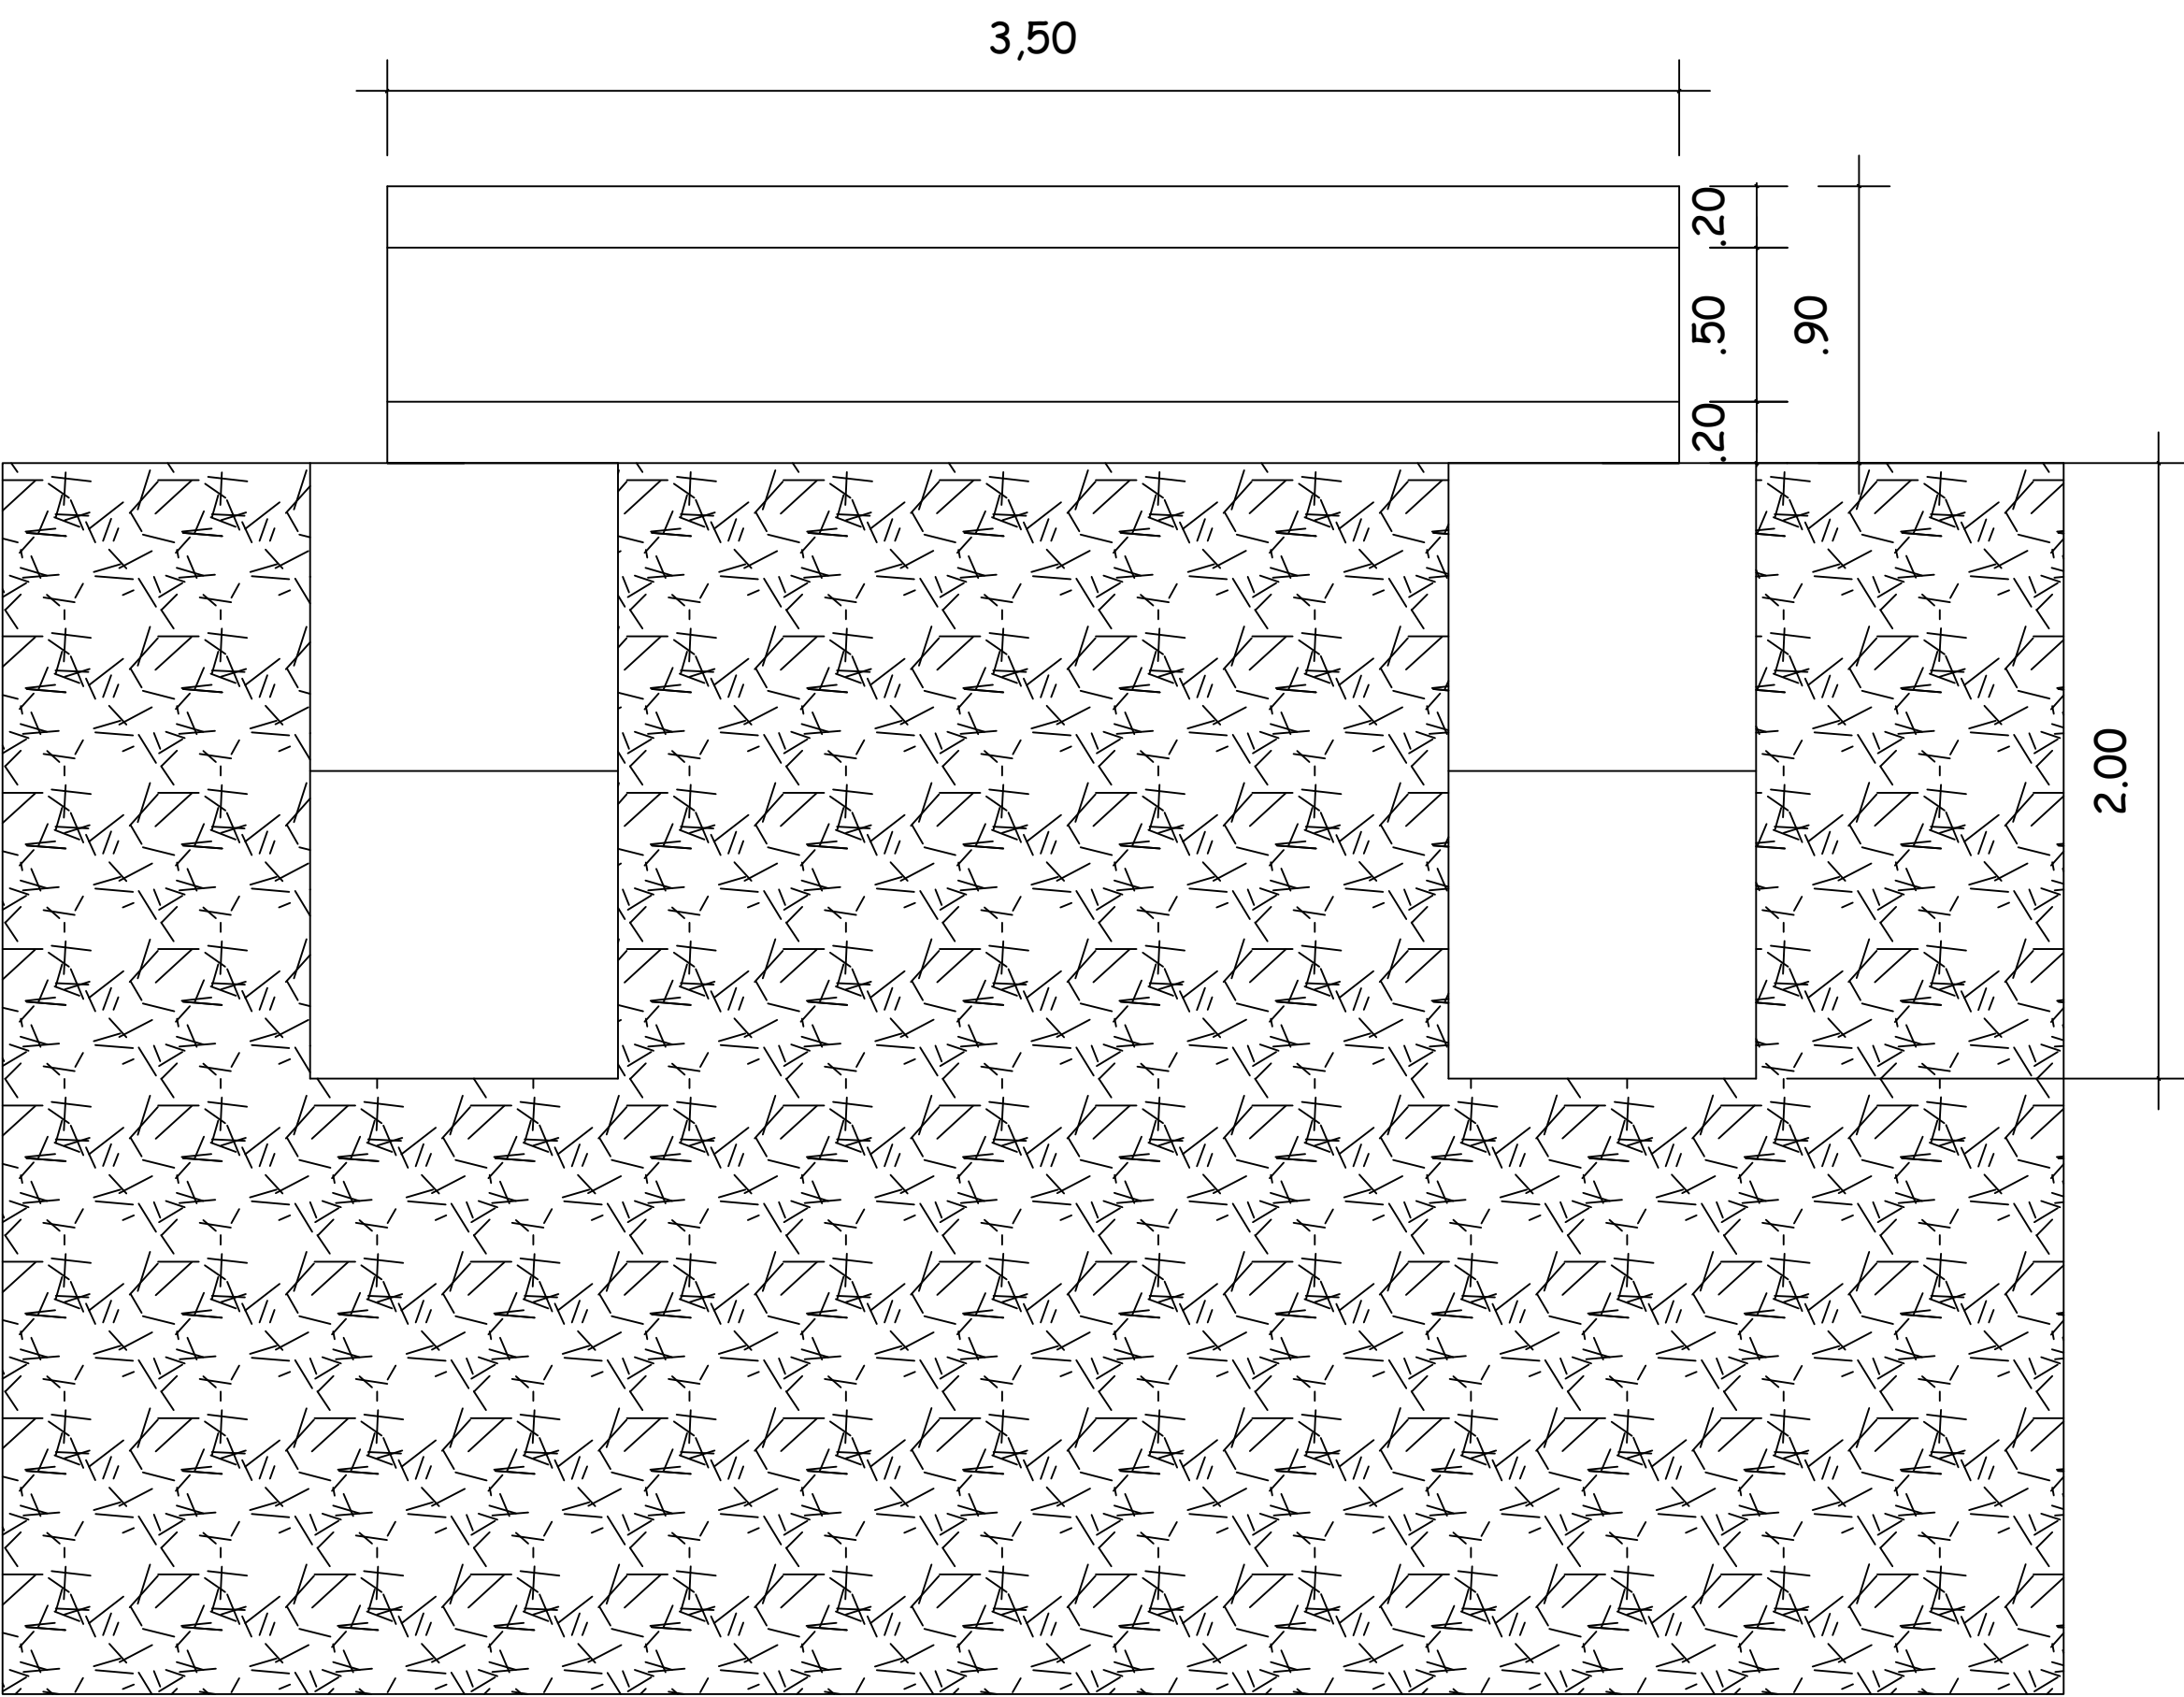

Corte

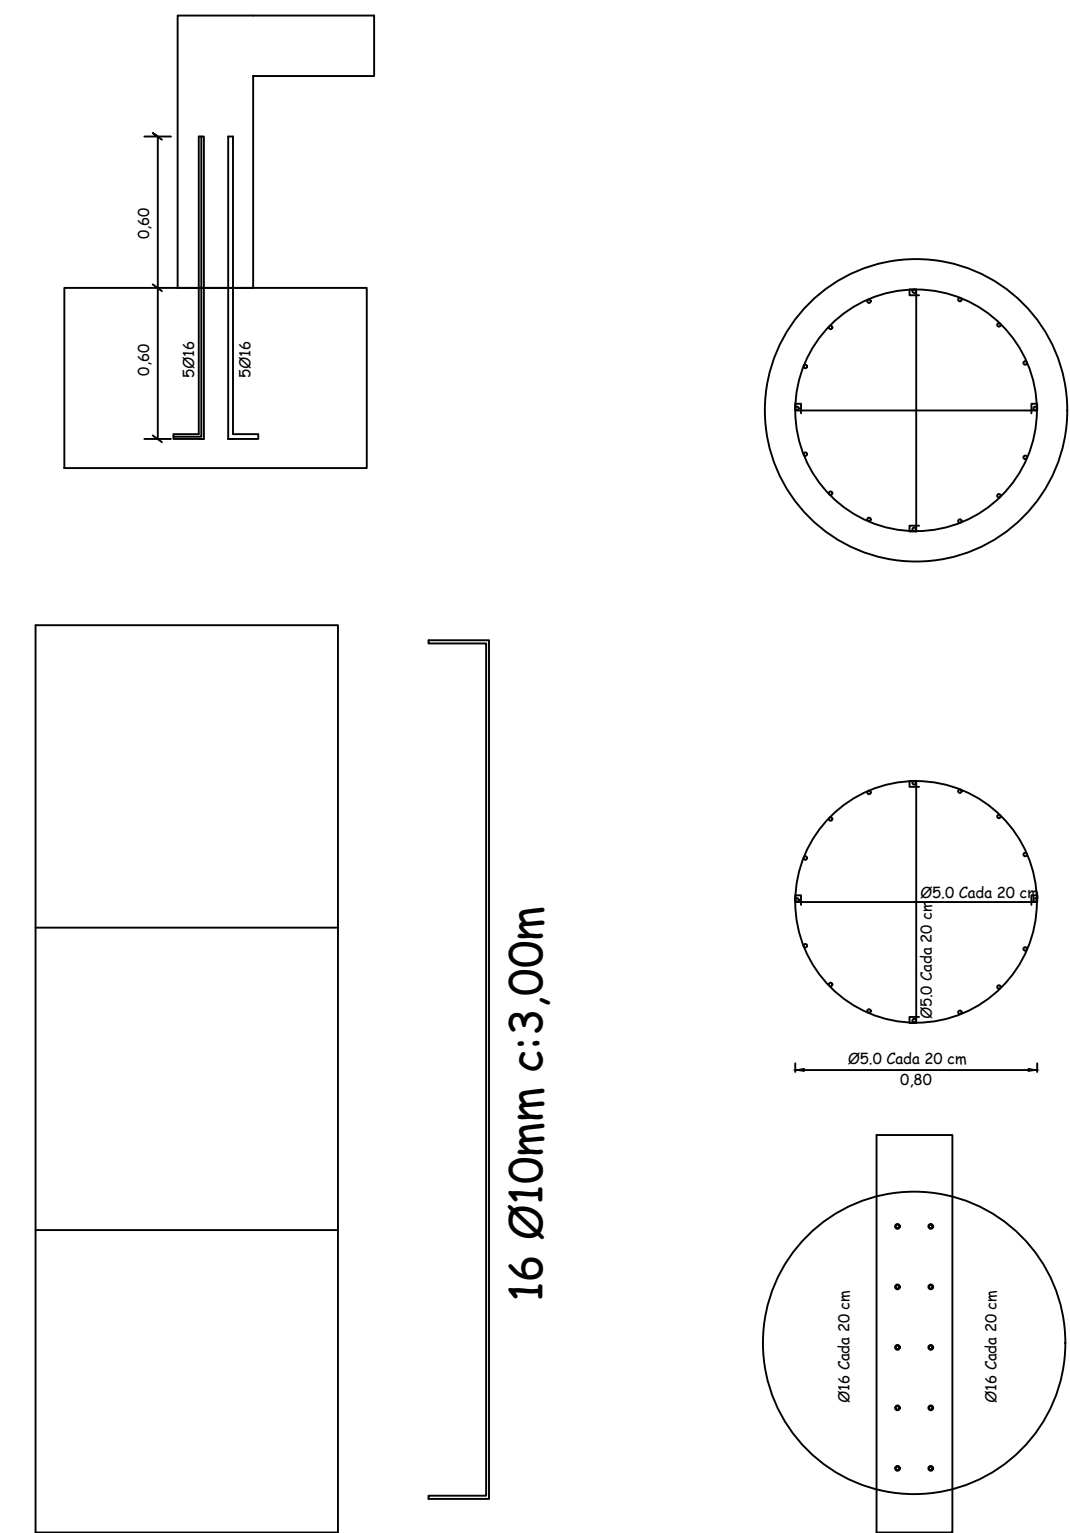

Fundação

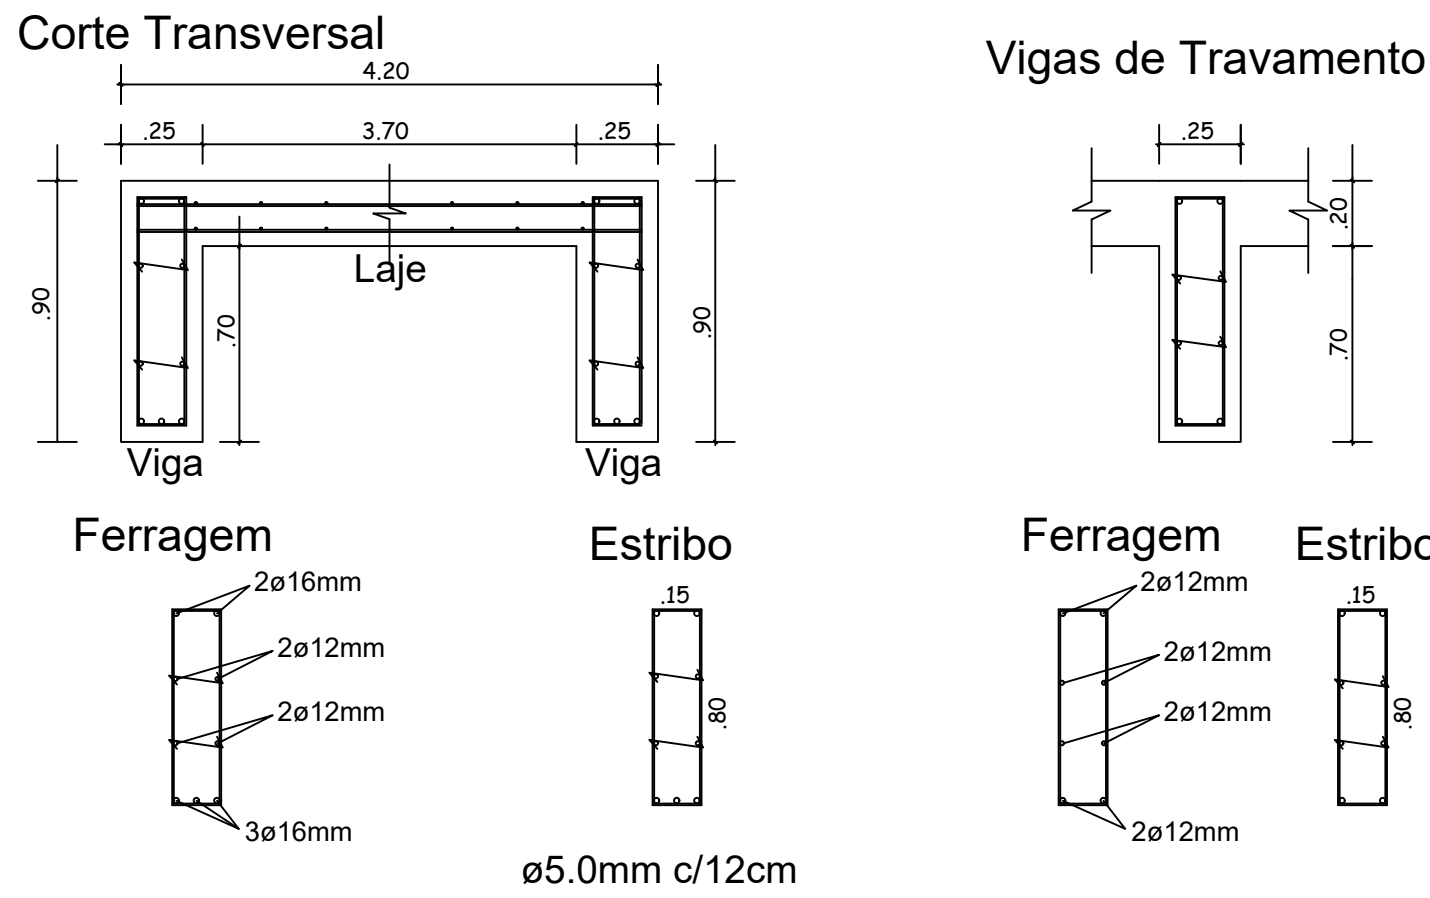

OBS:

- Todas as barras longitudinais devem possuir ganchos em ângulo reto, com ponta reta de comprimento não inferior a 8 diâmetros em suas extremidades;
- As dobras nas extremidades para ancoragem das barras de aço devem obedecer a NBR6118:2003 no que diz respeito à aderência, sendo a dobra em ângulo reto, com ponta reta de comprimento não inferior a 8 diâmetros, bem como os transpasses de barras nas emendas.
- O concreto a ser utilizado deverá apresentar as seguintes características mínimas, considerando-se que estará numa classe de agressividade ambiental muito forte, devido à obra ficar parcialmente submersa, sujeita a ciclos constantes variáveis entre molhada e seca:
 - Classe de agressividade ambiental: IV (NBR6118:2003);
 - Resistência característica mínima: fck=35MPa (NBR6118:2003);
 - Cobrimento nominal das armaduras: 5 cm (NBR6118:2003);
 - Fator água/cimento máximo de 0,45 (NBR6118:2003);
- os transpasses das barras devem obedecer as disposições da NBR6118:2003.

Estrutural

REVISÃO	OBSERVAÇÃO		VISTO	DATA	
CLIENTE					
PREFEITURA MUNICIPAL DE NOVA PALMA					
OBRA					
PASSAGEM MOLHADA LINHA DUAS					
REFERENTE					
PROJETO ARQUITETÔNICO/ESTRUTURAL					
JUCEMARA					
Assinado de forma digital por JUCEMARA					
ROSSATO:5					
7008078072					
JUCEMARA ROSSATO					
Prefeito Municipal					
GUILLERME SIMÕES PIRES					
Eng. Civil CREA - RS 201367					
Desenho	Revisão	Escala(s)	Unidade(s)	Data	Projeto Nº
		1:50	metros	20/08/2024	