




CONSTANTE SOCAVAMENTO



LOCALIZAÇÃO: RUA "S" ACESSO AO DISTRITO INDUSTRIAL
29°27'45.46"S 53°27'45.81"O

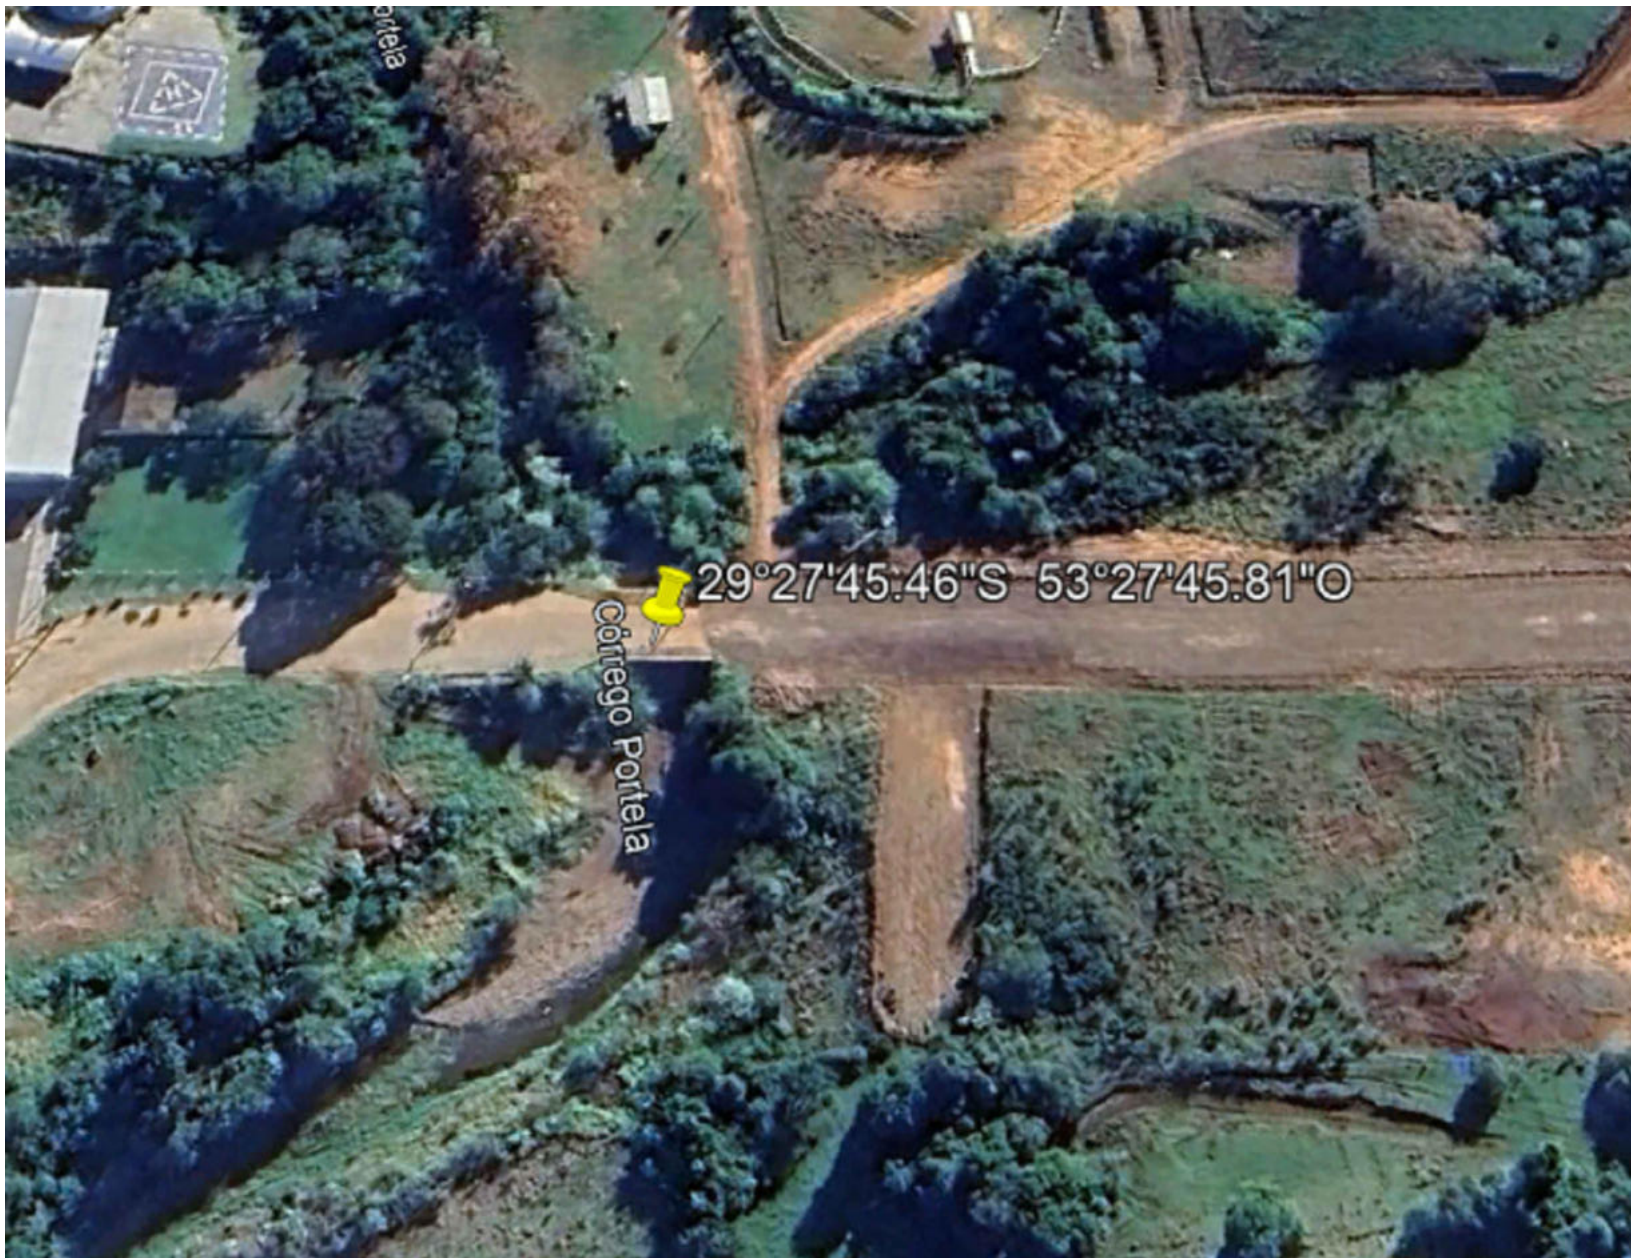

CONCRETAR ENTRE AS FUNDAÇÕES PARA EVITAR O CONSTANTE SOCAVAMENTO

REVISÃO	OBSERVAÇÃO			VISTO	DATA
CLIENTE					
PREFEITURA MUNICIPAL DE NOVA PALMA					
OBRA					
PONTE ARROIO PORTELA - DISTRITO INDUSTRIAL					
REFERENTE					
PROJETO RESTABELECIMENTO					
				Prancha N°	
Jucemara Rossato Prefeita Municipal				1 / 2	
GUILHERME SIMÕES PIRES Eng. Civil CREA - RS 201367					
Desenho	Revisão	Escala(s) 1/50	Unidade(s) metros	Data Janeiro/2026	Projeto N°