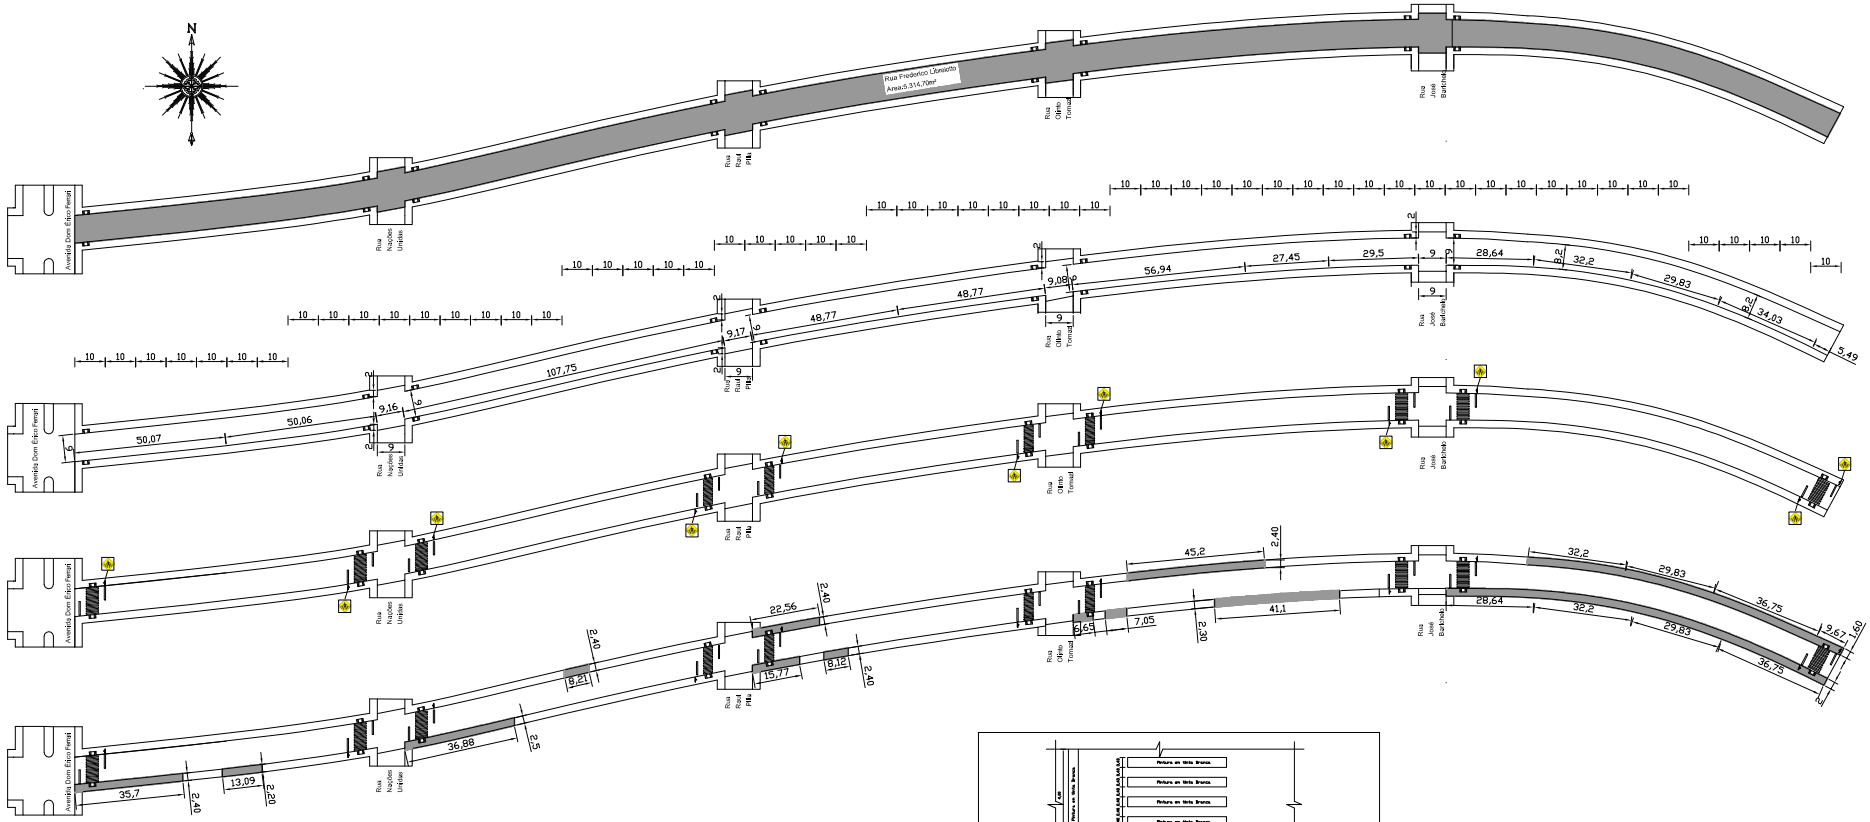

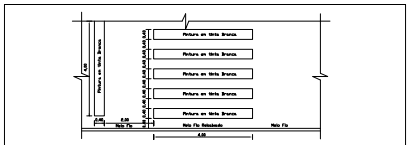

Detalhe da faixa de pedestre Esc 1/50

REVISÃO	OBSERVAÇÃO	VISTO	DATA

CLIENTE: PREF. MUN. DE NOVA PALMA

OBRA: PAVIMENTAÇÃO URBANA - CAPEAMENTO ASFALTICO

REFERENTE: RUA FREDERICO LIBRELOTTO ENTRE A AVENIDA DOM ÉRICO FERRARI E O FIM DA PAVIMENTAÇÃO

ANDRÉ LUIZ ROSSATO
Prefeito Municipal

Elaborador Senador Pinto
Eng°. Civil CREA RS 2013a7

Prancha N°: 02/02

Desenho	Revisão	Escala(s) 1:500	Unidade(s) 1:50	Data: 2010/01/	Projeto N°