
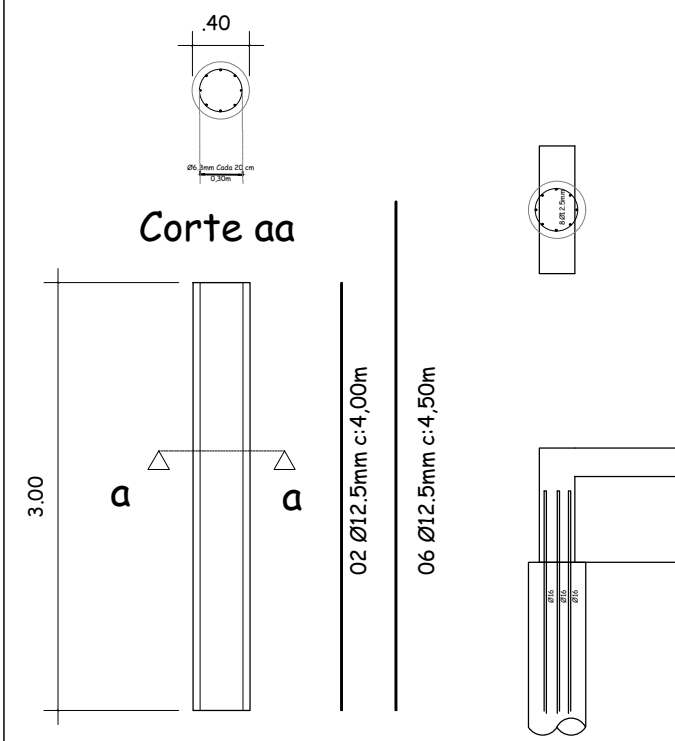
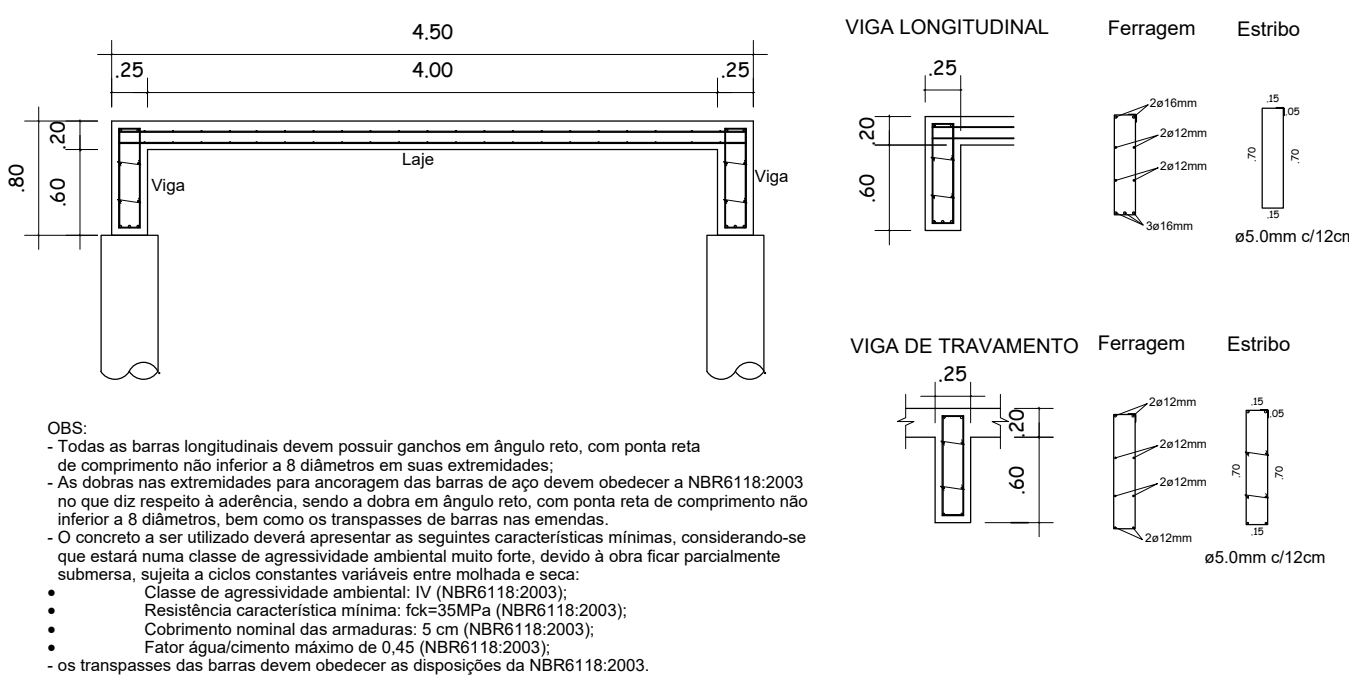
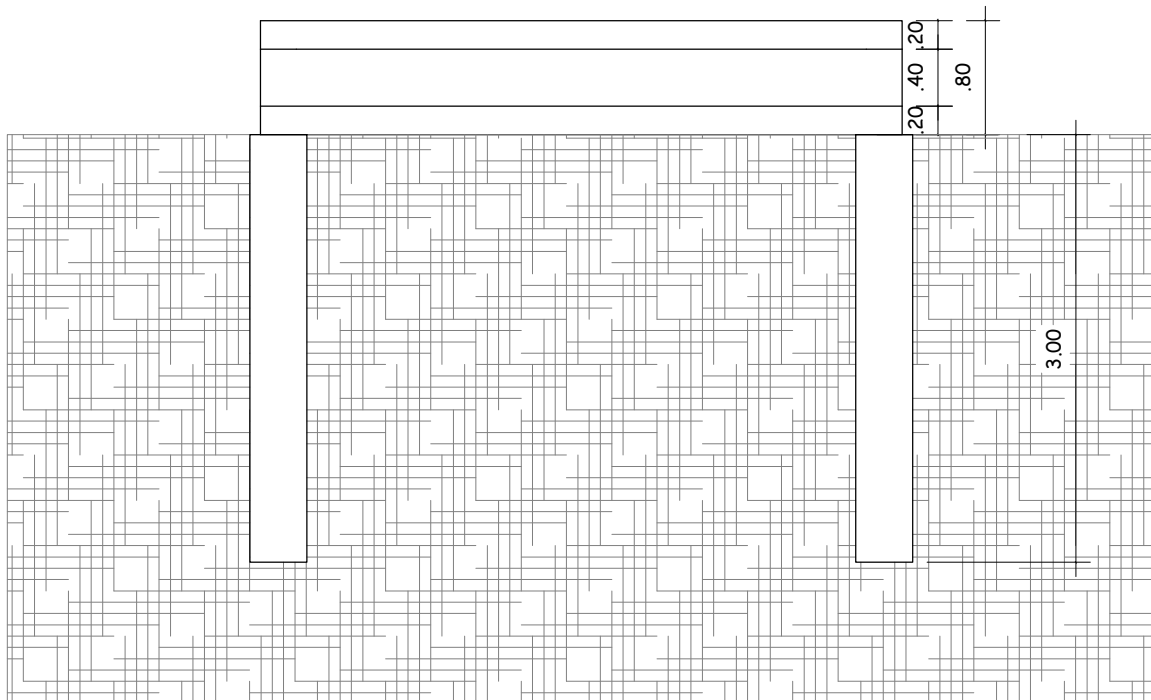
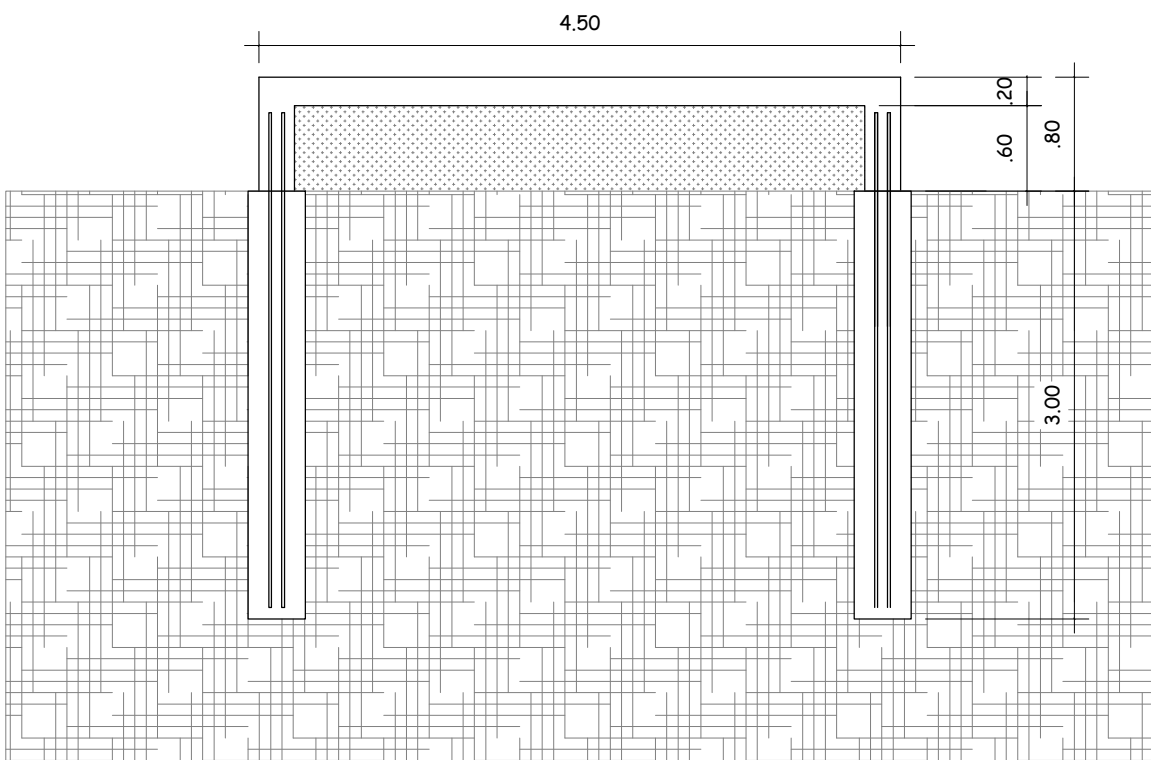
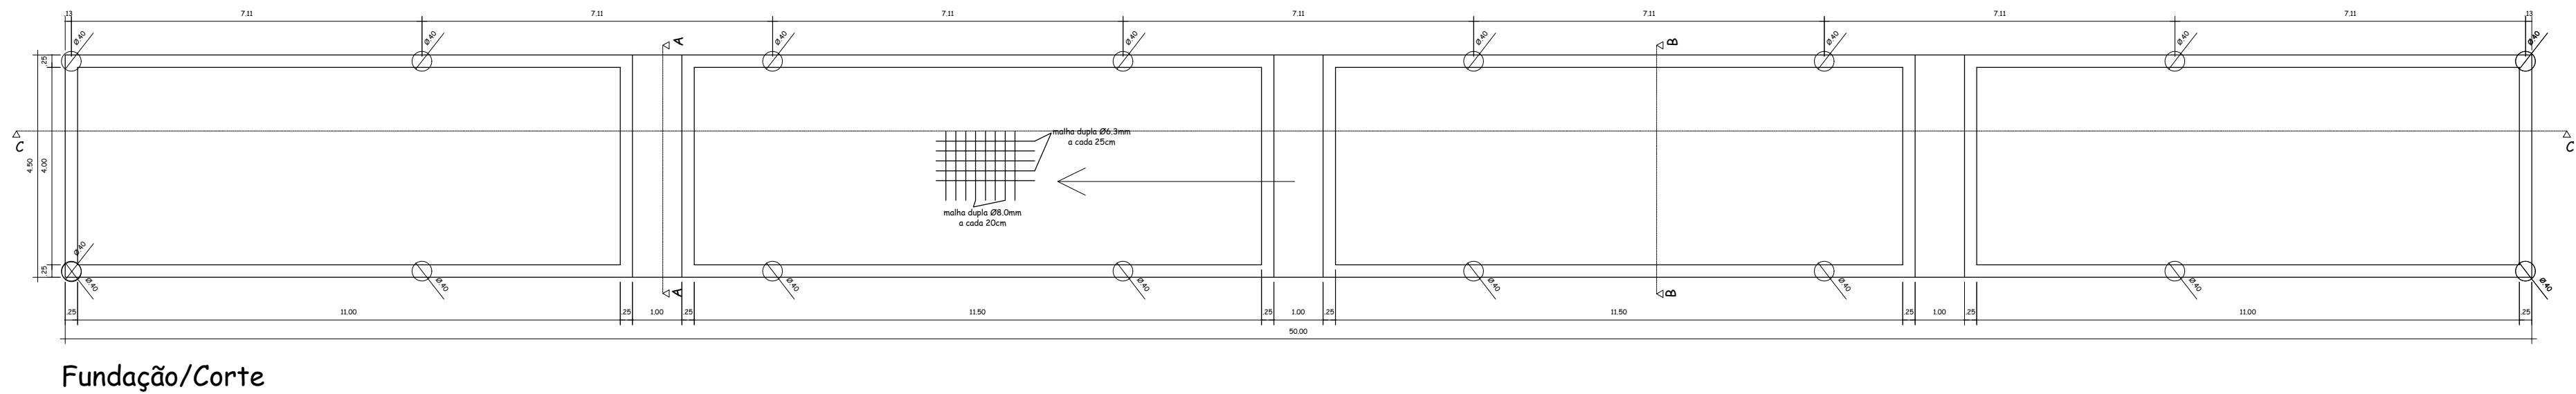


Passagem Molhada sobre Arroio Bugre - Localidade do Bugre

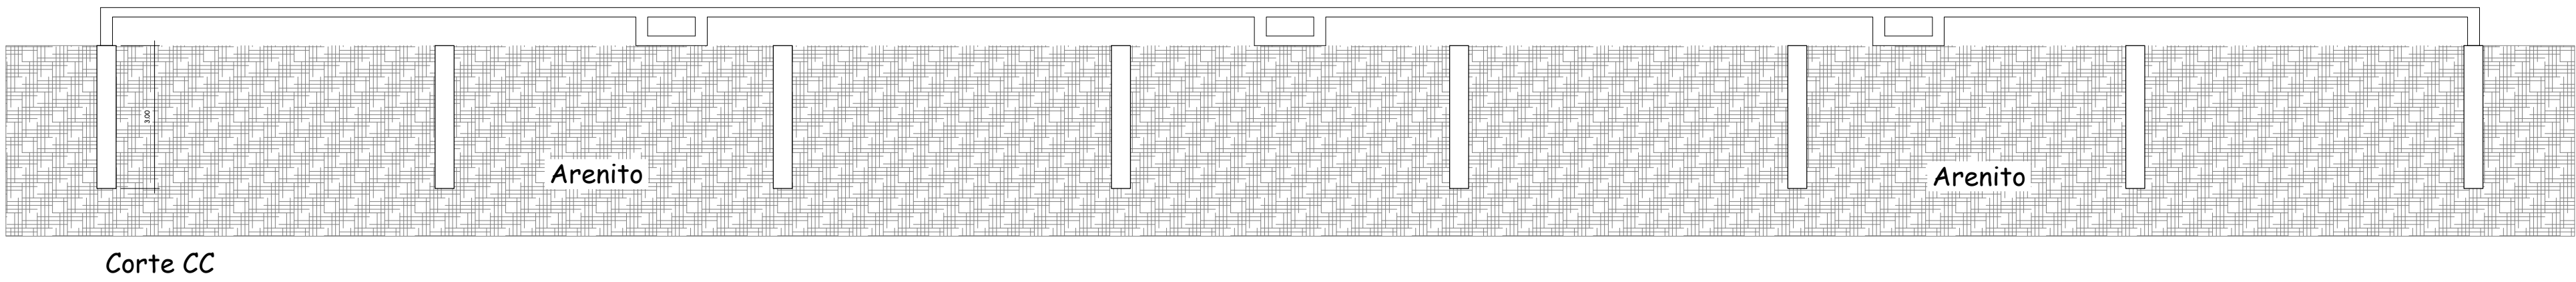

|                                              |            |                             |            |               |            |
|----------------------------------------------|------------|-----------------------------|------------|---------------|------------|
|                                              |            |                             |            |               |            |
|                                              |            |                             |            |               |            |
| REVISÃO                                      | OBSERVAÇÃO |                             |            | VISTO         | DATA       |
| CLIENTE                                      |            |                             |            |               |            |
| PREFEITURA MUNICIPAL DE NOVA PALMA           |            |                             |            |               |            |
| OBRA                                         |            |                             |            |               |            |
| PASSAGEM MOLHADA ARROIO BUGRE - JOSEMIR LAGO |            |                             |            |               |            |
| REFERENTE                                    |            |                             |            |               |            |
| PROJETO ESTRUTURAL                           |            |                             |            |               |            |
|                                              |            |                             |            |               | Prancha Nº |
|                                              |            |                             |            |               | 2/2        |
| JUCEMARA ROSSATO                             |            | GILVANO DAL ONGARO          |            |               |            |
| Prefeita Municipal                           |            | Eng. Civil CREA - RS 171923 |            |               |            |
| Desenho                                      | Revisão    | Escala(s)                   | Unidade(s) | Data          | Projeto Nº |
|                                              |            | 1/50                        | metros     | DEZEMBRO/2025 |            |