

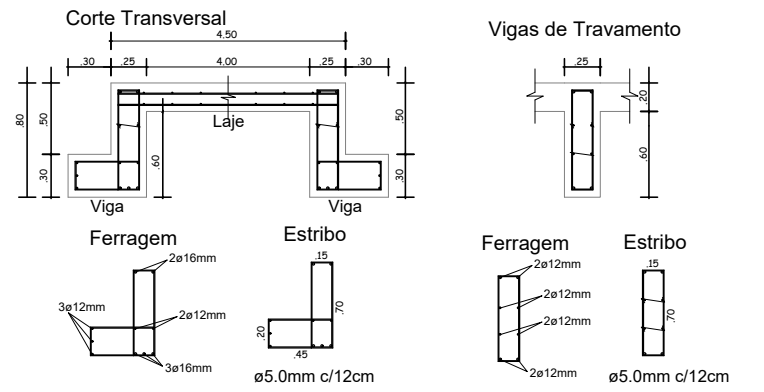
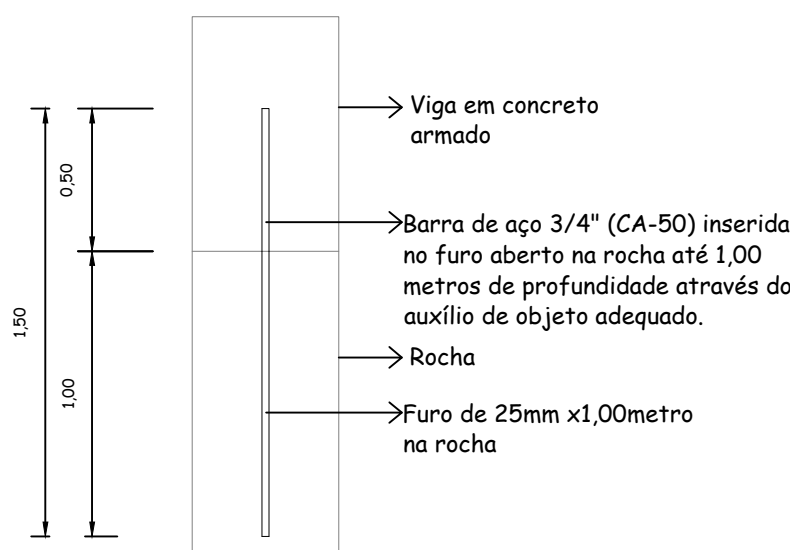
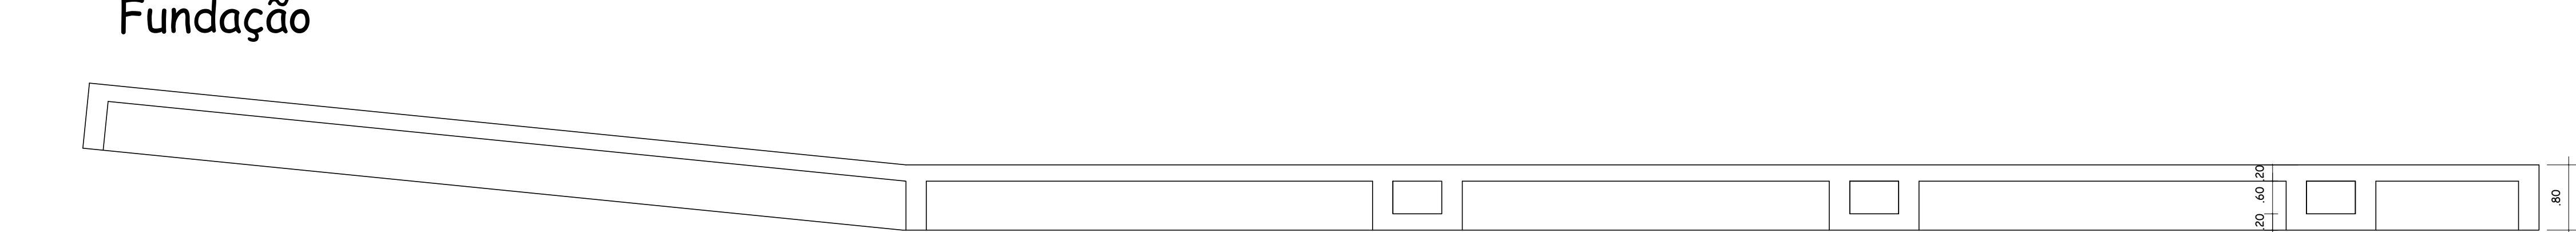


Passagem Molhada sobre o Rio Soturno
Localidade da Salete

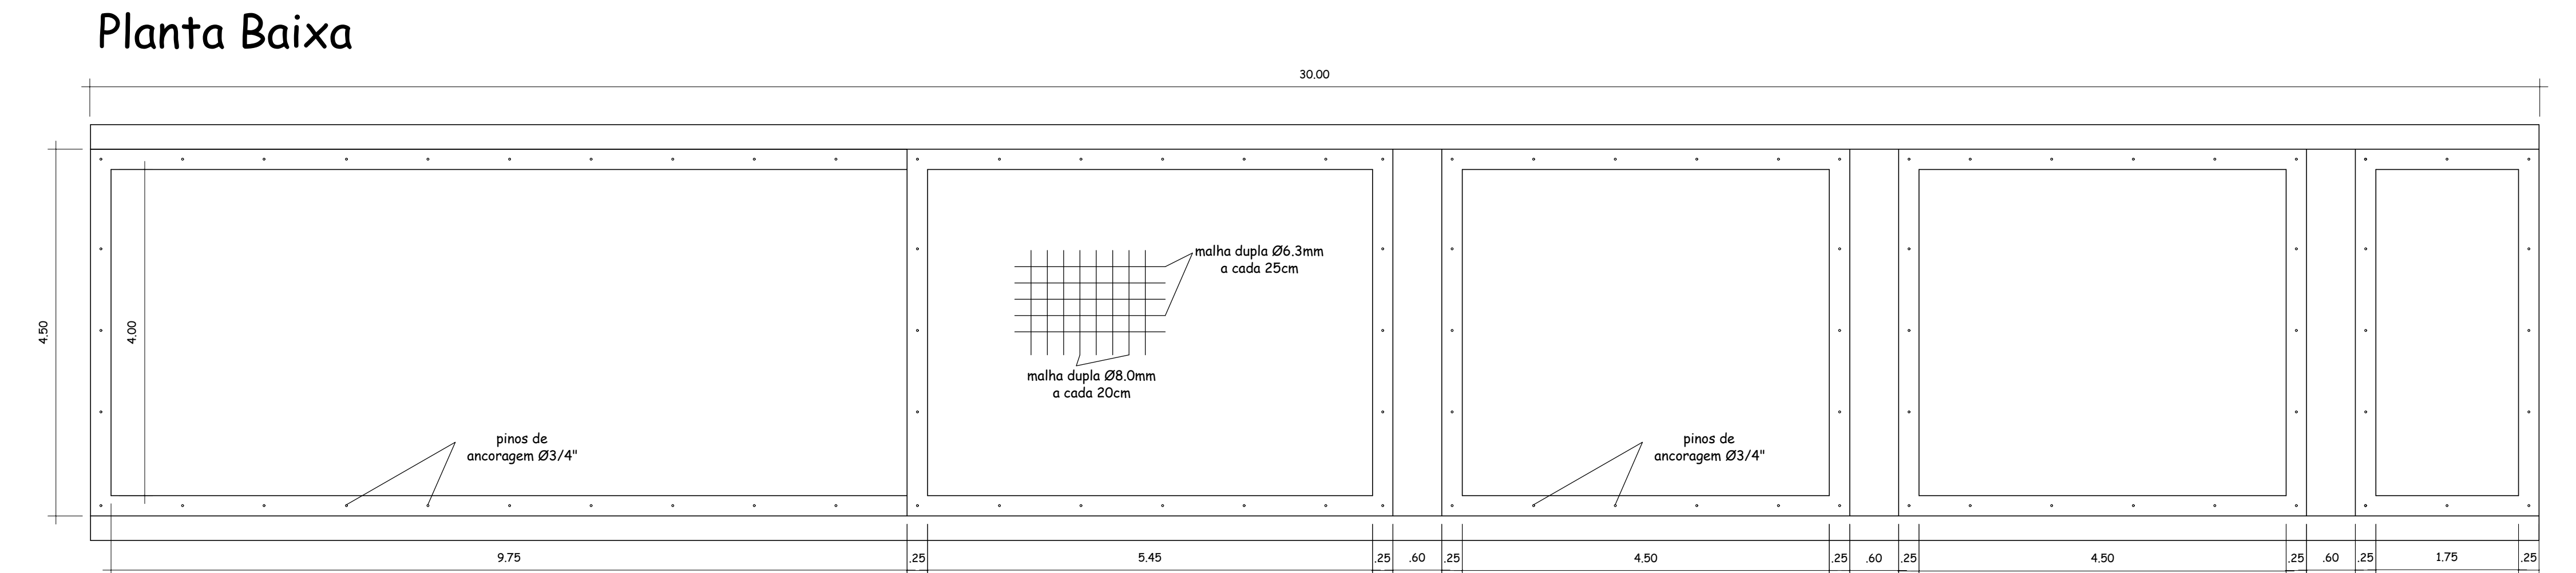

OBS:

- Todas as barras longitudinais devem possuir ganchos em ângulo reto, com ponta reta de comprimento não inferior a 8 diâmetros em suas extremidades.
- As dobras nas extremidades para ancoragem das barras de aço devem obedecer a NBR6118:2003 no que diz respeito à aderência, sendo a dobra em ângulo reto, com ponta reta de comprimento não inferior a 8 diâmetros, bem como os transpasses de barras nas emendas.
- O concreto a ser utilizado deverá apresentar as seguintes características mínimas, considerando-se que estará numa classe de agressividade ambiental muito forte, devido à obra ficar parcialmente submersa, sujeita a ciclos constantes variáveis entre molhada e seca:
 - Classe de agressividade ambiental: IV (NBR6118:2003);
 - Resistência característica mínima: fcd=32MPa (NBR6118:2003);
 - Cobertura nominal das armaduras: 5 cm (NBR6118:2003);
 - Fator de segurança mínimo de 1.45 (NBR6118:2003).
- os transpasses das barras devem obedecer as disposições da NBR6118:2003.

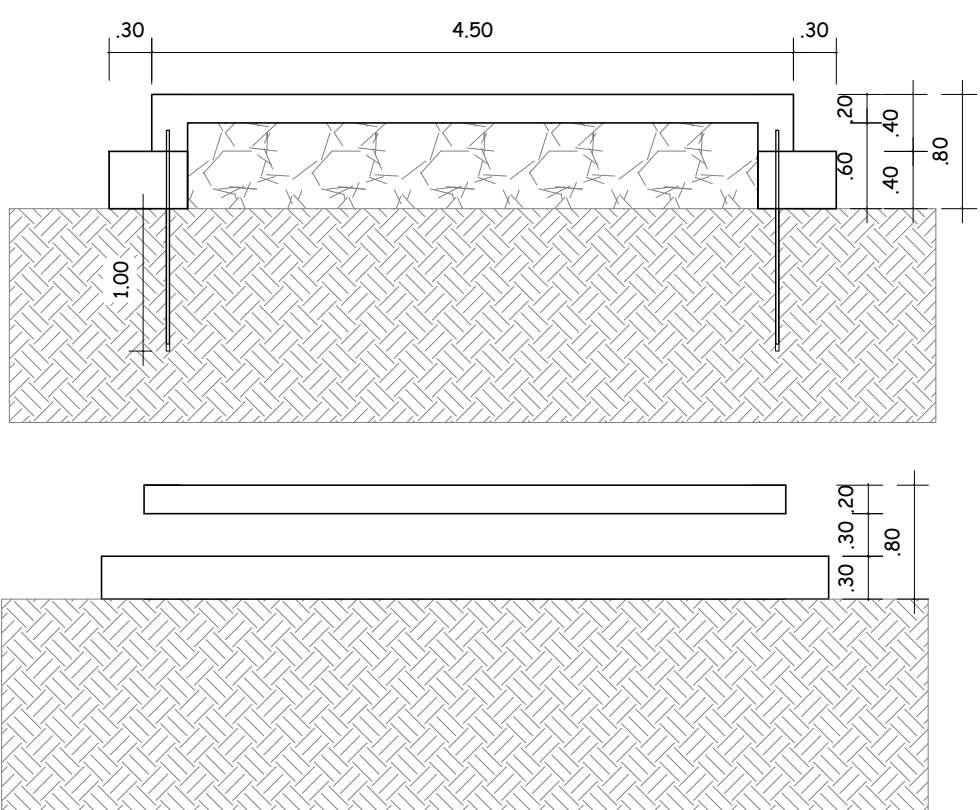

REVISÃO	OBSERVAÇÃO			VISTO	DATA
CLIENTE					
PREFEITURA MUNICIPAL DE NOVA PALMA					
OBRA					
PASSAGEM MOLHADA SALETE					
REFERENTE					
PROJETO ARQUITETÔNICO/ESTRUTURAL					
JUCEMARA ROSSATO Prefeita Municipal GILVANO DAL ONGARO Eng. Civil CREA - RS 171923					Prancha Nº 2/2 Projeto Nº
Desenho	Revisão	Escala(s)	Unidade(s)	Data	Projeto Nº
		1/50	metros	NOVEMBRO/2025	