




Planta Baixa

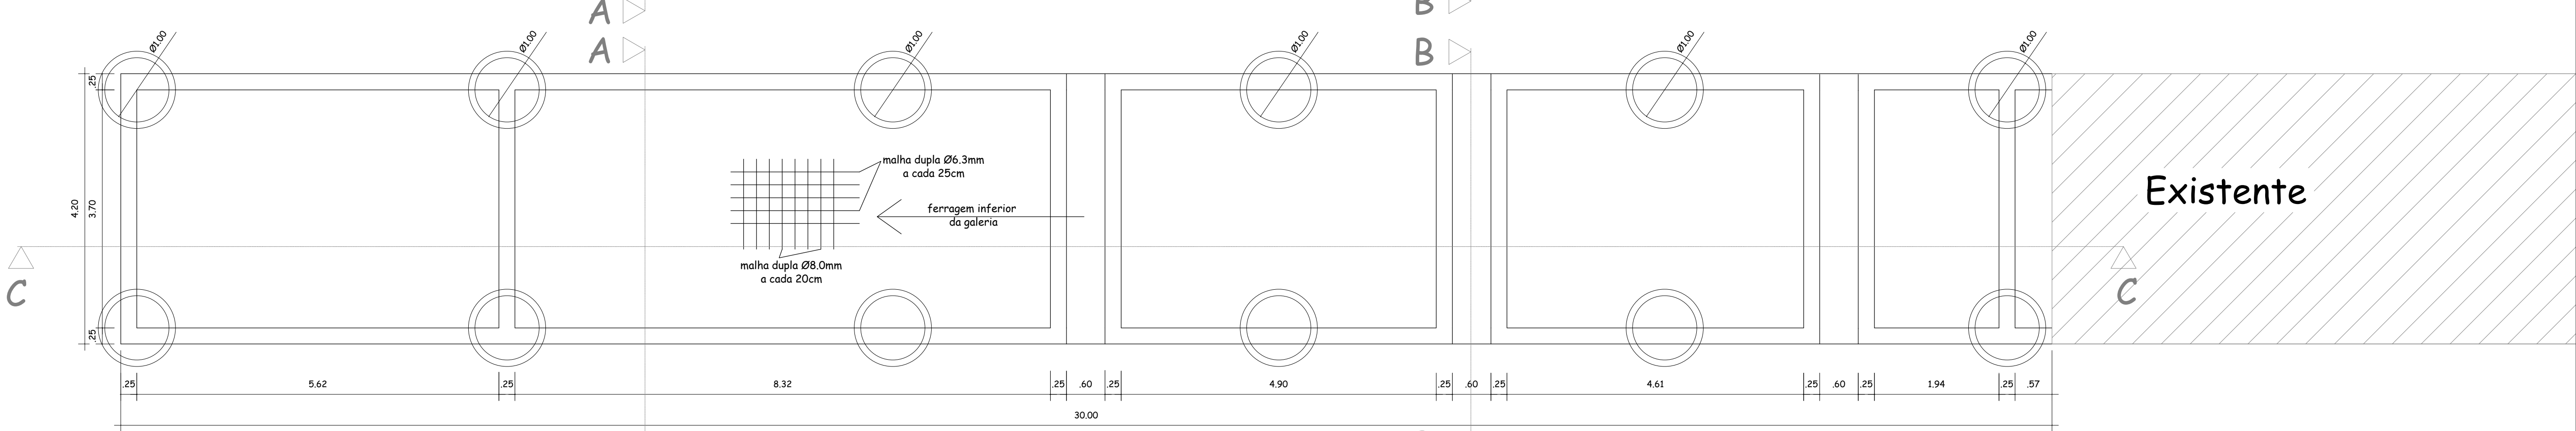


Fundação

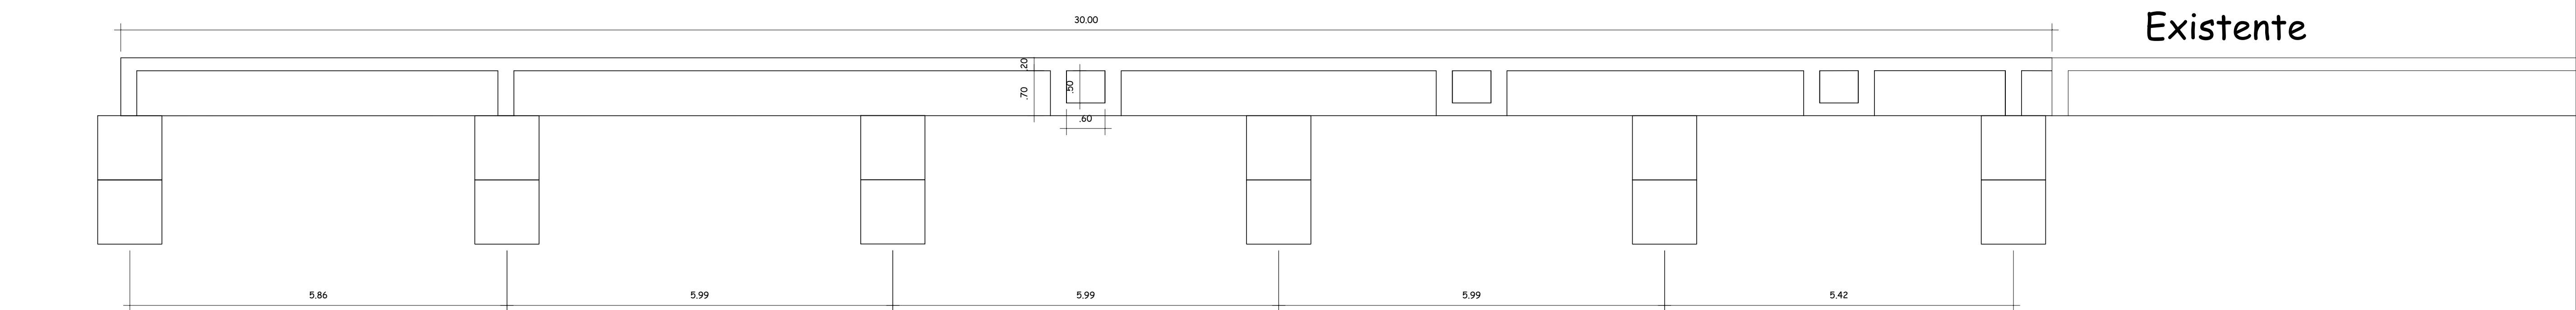


Corte CC

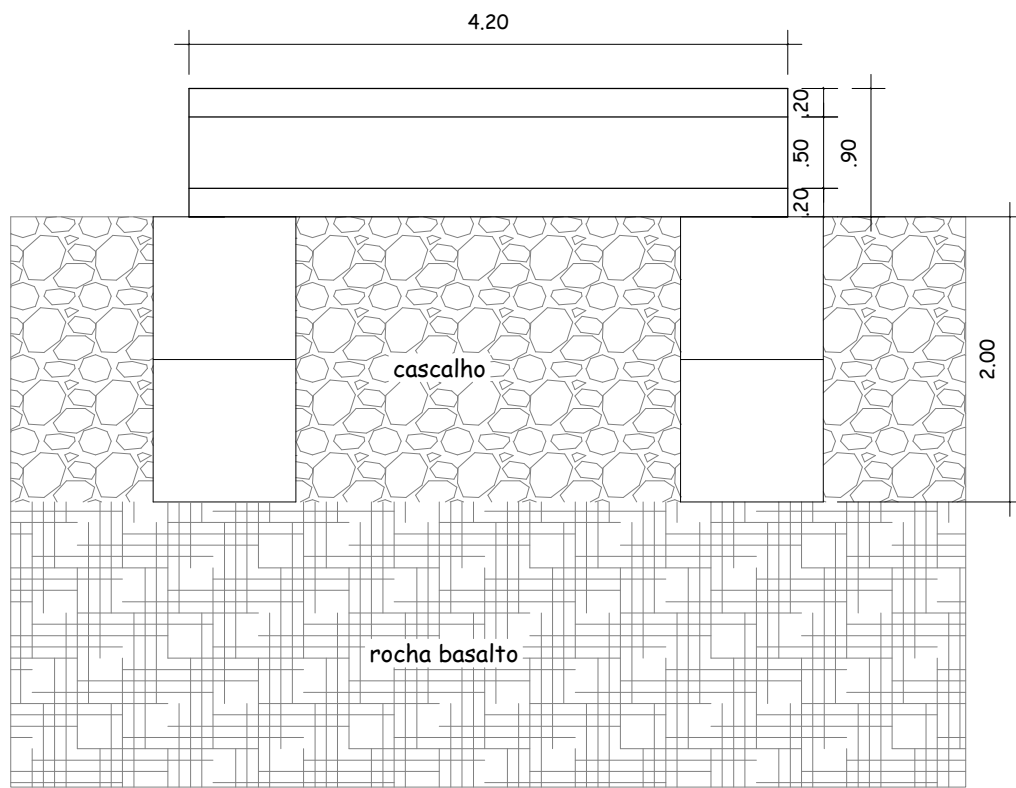


Corte BB

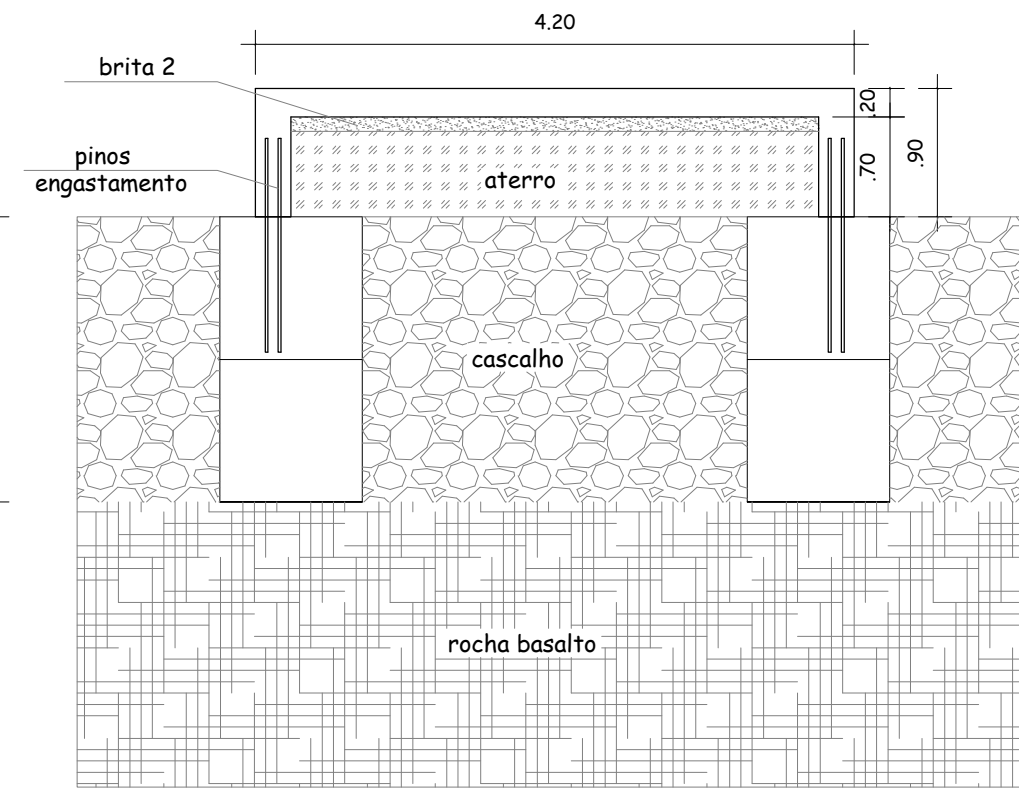

Corte AA

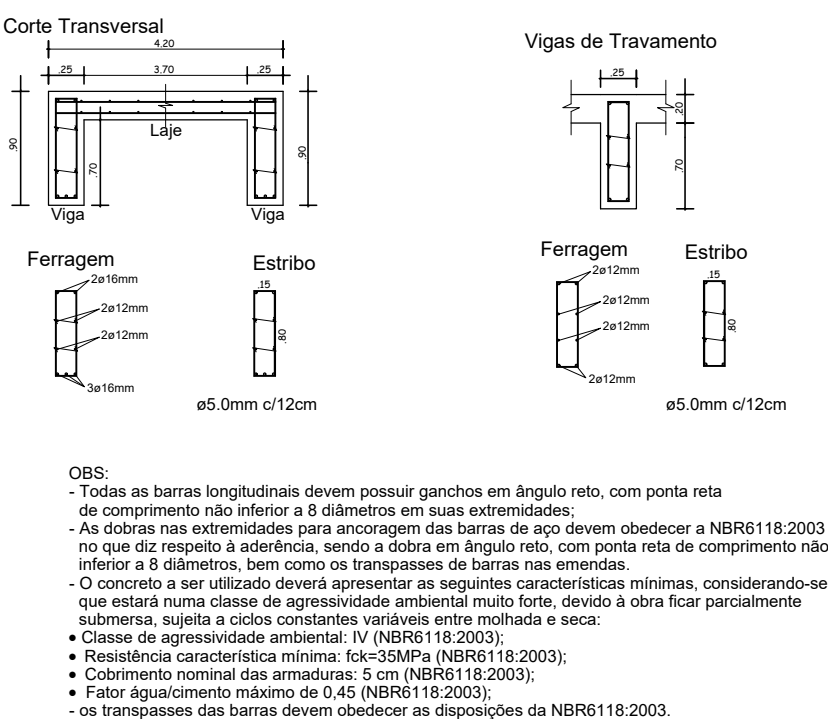

Estrutural

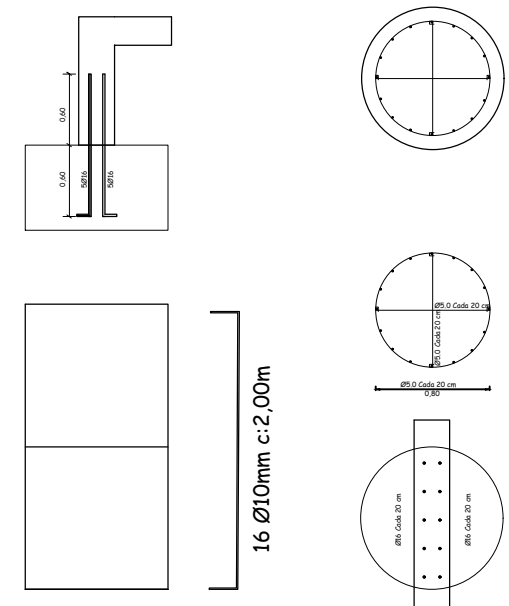

Fundação

REVISÃO	OBSERVAÇÃO	VISTO	DATA		
CLIENTE	PREFEITURA MUNICIPAL DE NOVA PALMA				
OBRA	PASSAGEM MOLHADA LINHA UM				
REFERENTE	PROJETO ARQUITETÔNICO/ESTRUTURAL				
JUCEMARA ROSSATO Prefeita Municipal					Prancha Nº
GILVANO DAL ONGARO Eng. Civil CREA - RS 171923					2/2
Desenho	Revisão	Escala(s) 1/50	Unidade(s) metros	Data DEZEMBRO/2025	Projeto Nº