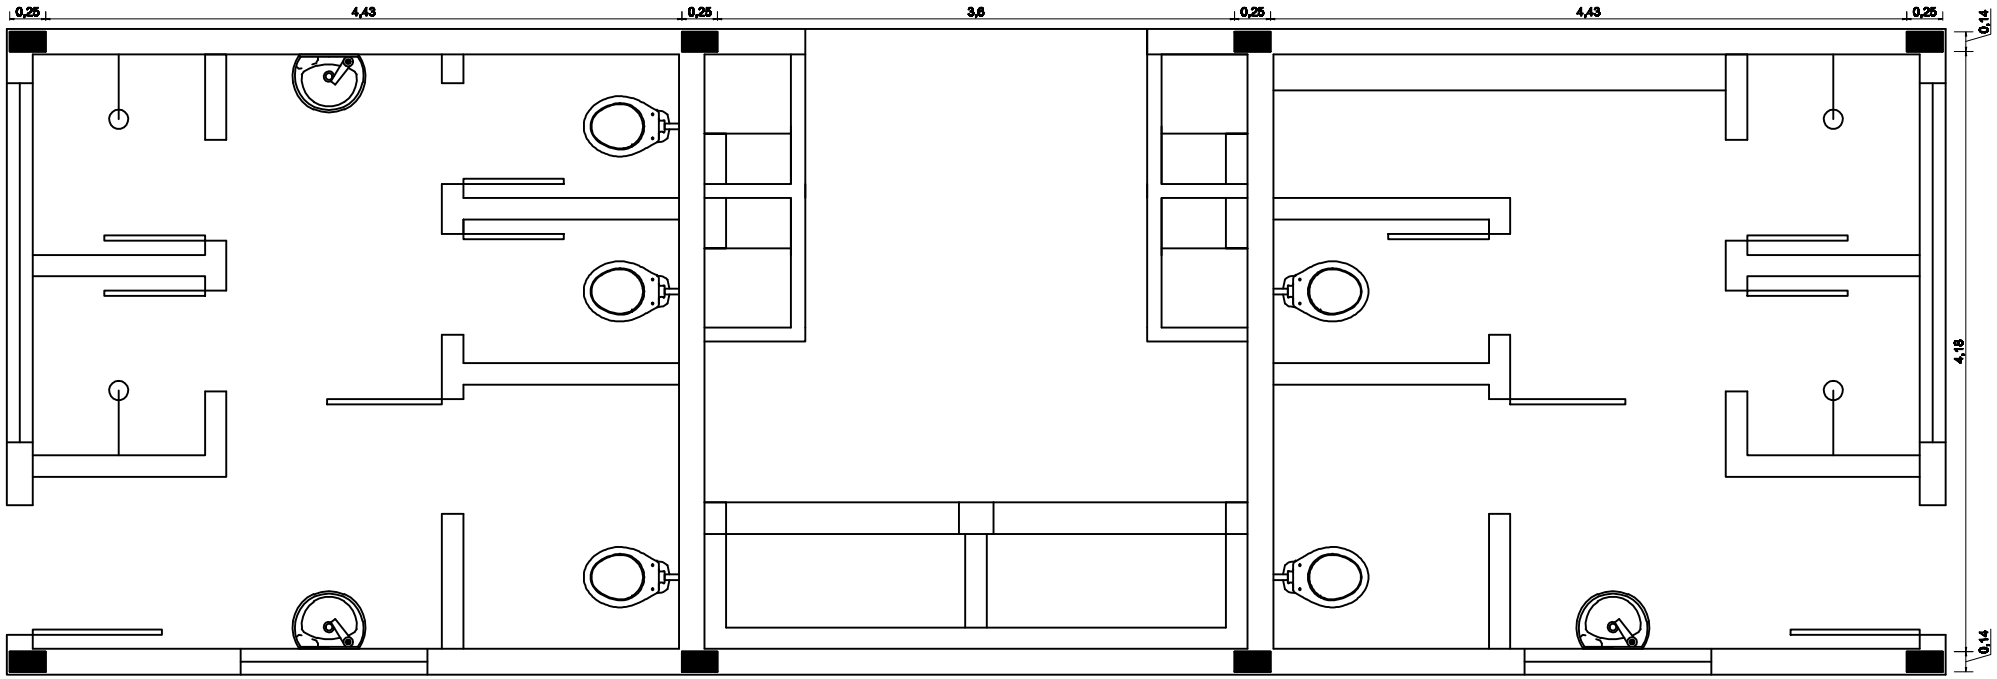


Pilares que ligam a viga baldrame na viga de fechamento

Projeto Sanitários e Churrasqueira Camping