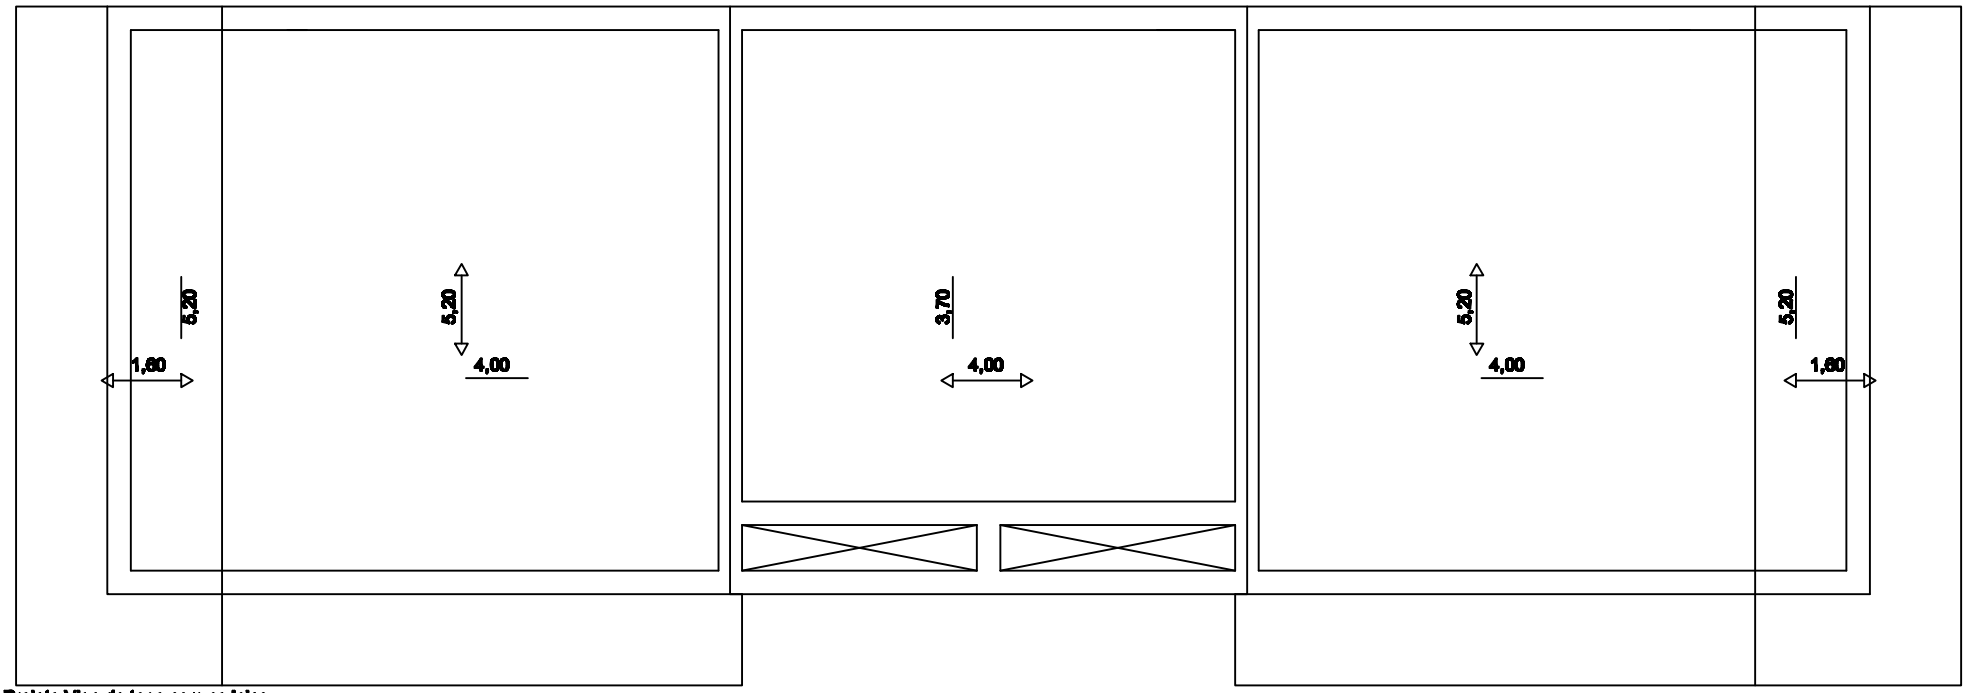


Projeto Viga de topo com as lajes

Projeto Sanitários e Churrasqueira Camping