
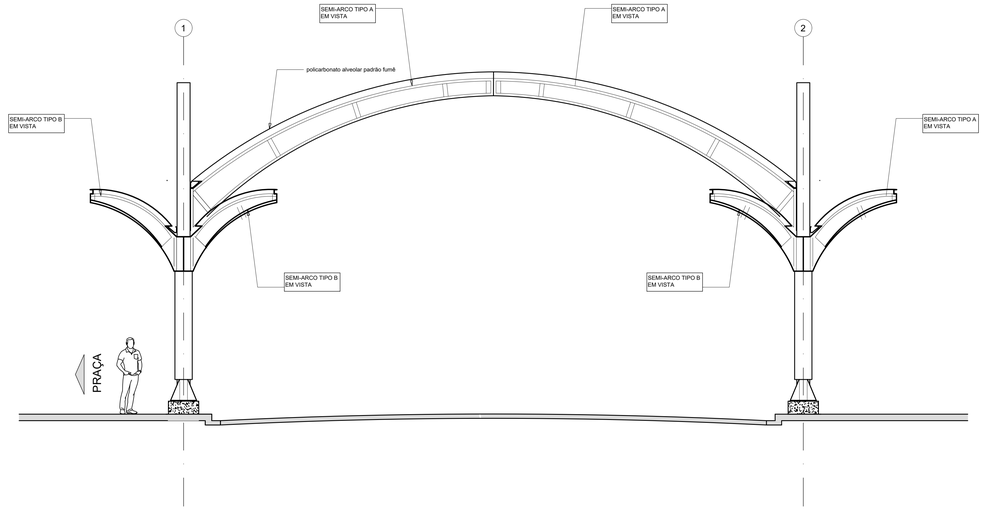


01
2101

ELEVAÇÃO PRINCIPAL

1:50

*** EM CASO DE DÚVIDAS, SEGUIR DIMENSÕES e DIMENSIONAMENTO DO PROJETO ESTRUTURAL.
*** OBSERVAR E SEGUIR O PROJETO ESTRUTURAL QUANTO A POSIÇÃO DAS VIGAS-CALHAS E FUROS NO PILAR PARA EMBUTIMENTO DOS TUBOS DE QUEDA.
*** OBSERVAR QUE OS ARCOS E DEMAIS PEÇAS ESTÃO DESENHADOS EM VISTA E NÃO EM VERDADEIRA GRANDEZA (VG)

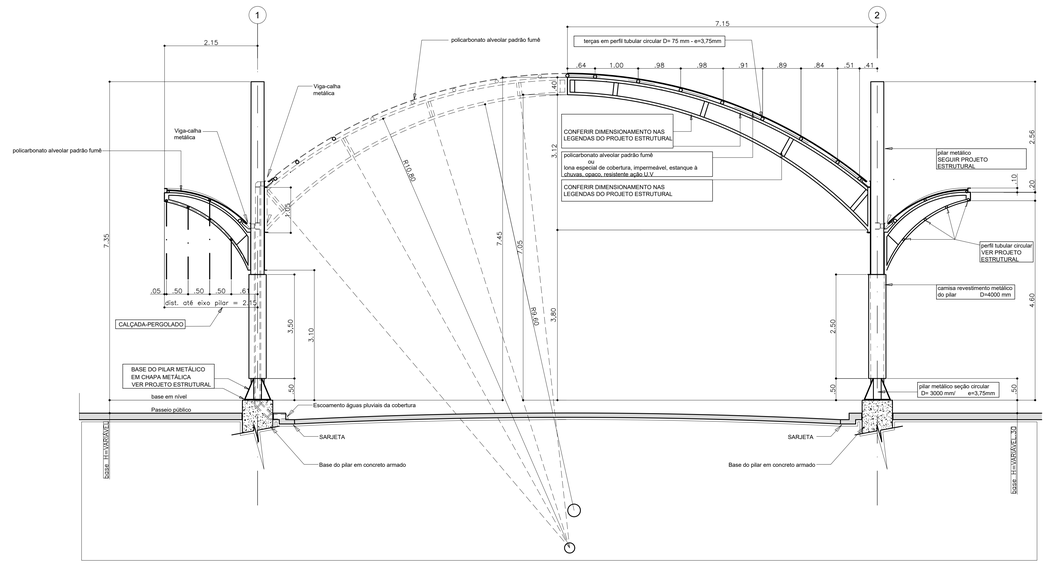

02
2101


CORTE TRANSVERSAL - ESQUEMÁTICO

1:50

*** EM CASO DE DÚVIDAS, SEGUIR DIMENSÕES e DIMENSIONAMENTO DO PROJETO ESTRUTURAL.
*** OBSERVAR E SEGUIR O PROJETO ESTRUTURAL QUANTO A POSIÇÃO DAS VIGAS-CALHAS E FUROS NO PILAR PARA EMBUTIMENTO DOS TUBOS DE QUEDA.
*** OBSERVAR QUE OS ARCOS E DEMAIS PEÇAS ESTÃO DESENHADOS EM VISTA E NÃO EM VERDADEIRA GRANDEZA (VG)

MODULO 01

MODULO 02

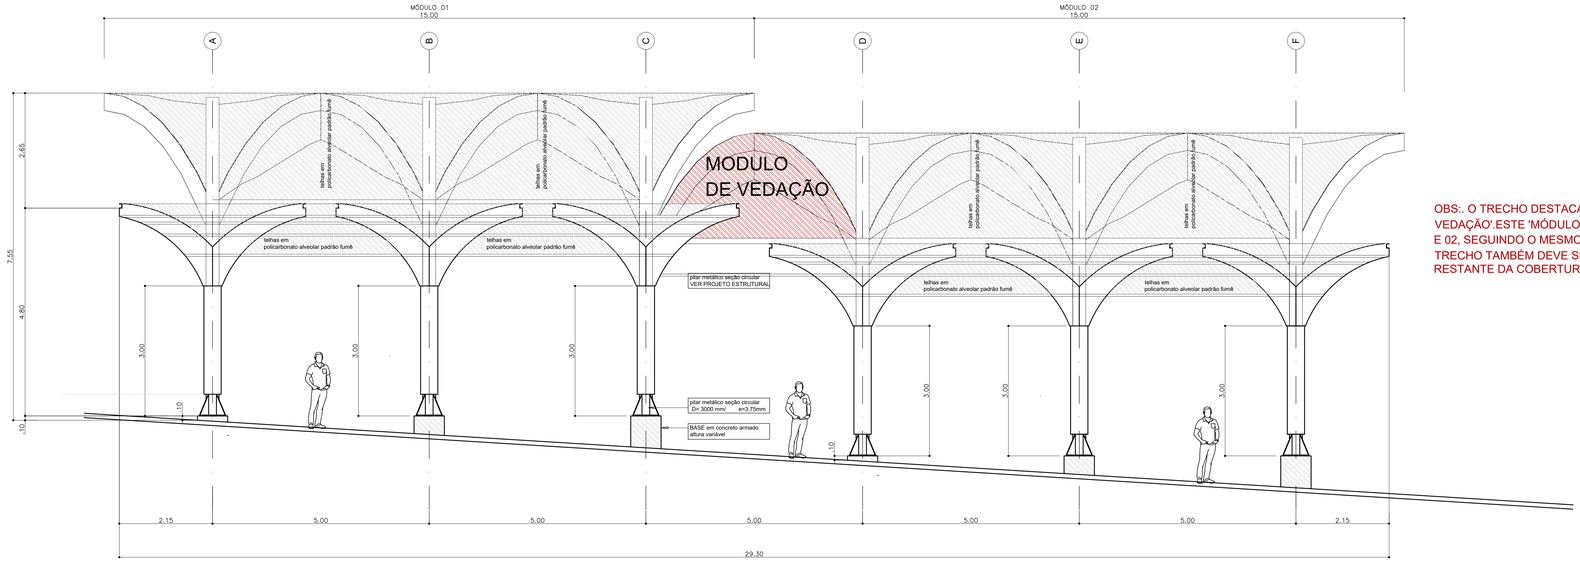

OBS:. O TRECHO DESTACADO COM HACHURA APRESENTA A POSIÇÃO HORIZONTAL DO 'MÓDULO DE VEDAÇÃO'.ESTE 'MÓDULO DE VEDAÇÃO' DEVE SER AFIXADO APÓS A MONTAGEM DOS MÓDULOS 01 E 02, SEGUINDO O MESMO PADRÃO DE DESIGN E PROJETODO RESTANTE DA COBERTURA, TAL TRECHO TAMBÉM DEVE SER COBERTO COM POLICARBONATO ALVEOLAR NO MESMO PADRÃO DO RESTANTE DA COBERTURA

03
2101

VISTA A PARTIR DA PRAÇA

1:50

*** EM CASO DE DÚVIDAS, SEGUIR DIMENSÕES e DIMENSIONAMENTO DO PROJETO ESTRUTURAL.
*** OBSERVAR E SEGUIR O PROJETO ESTRUTURAL QUANTO A POSIÇÃO DAS VIGAS-CALHAS E FUROS NO PILAR PARA EMBUTIMENTO DOS TUBOS DE QUEDA.
*** OBSERVAR QUE OS ARCOS E DEMAIS PEÇAS ESTÃO DESENHADOS EM VISTA E NÃO EM VERDADEIRA GRANDEZA (VG)

NUMERO	DATA	MODIFICAÇÃO	NOME

PROJETO
COBERTURA METÁLICA
PARA O MUNICÍPIO DE NOVA PALMA - RS

TITULO DO DESENHO
PROJETO DE COBERTURA METÁLICA
CORTES E ELEVAÇÕES - MÓDULOS 01 e 02

FASE DO PROJETO		NUMERO OBRA	NUMERO FOLHA
PROJETO EXECUTIVO		X	2101
DATA	ESCALA	DESENHO	COORDENADOR
29/06/2020	INDICADA	x	x
NOME DO ARQUIVO ELETR.		ARQUIVOS REFERENCIADOS	DISCIPLINA / REVISÃO
X		X X	ARQ 06