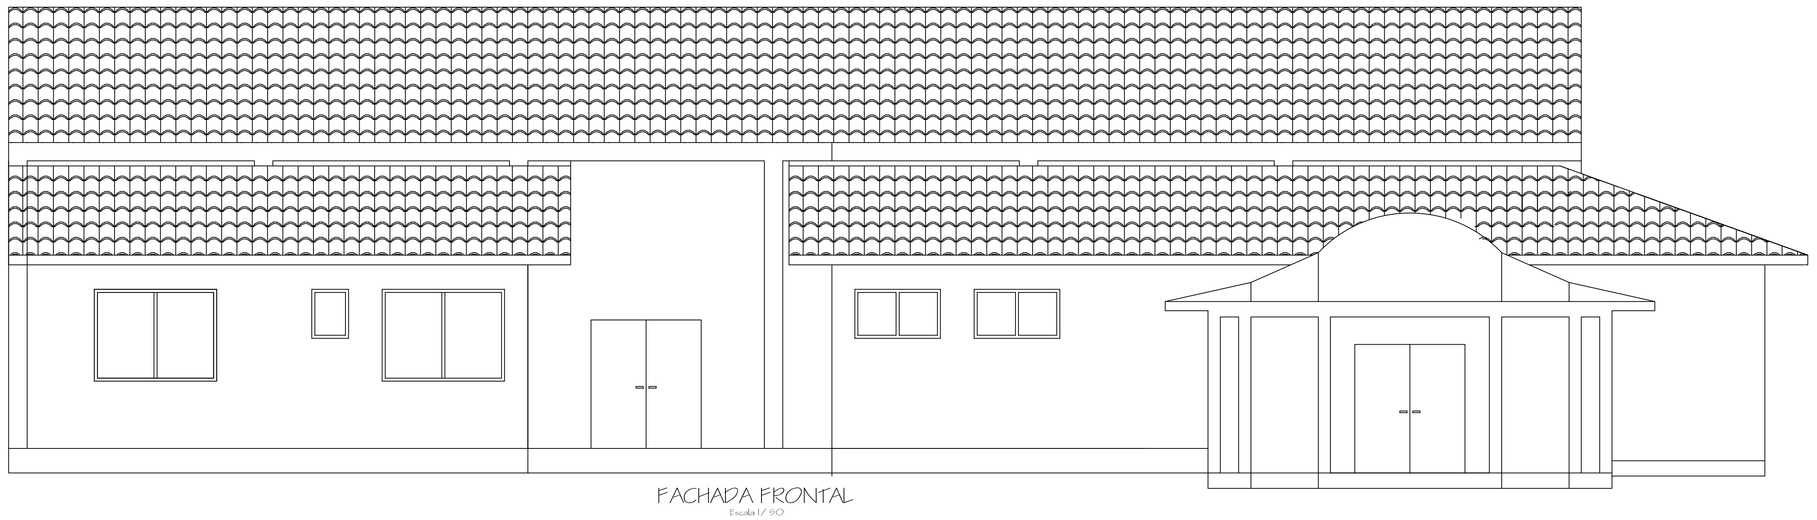

FACHADA FRONTAL
Escala 1/ 50

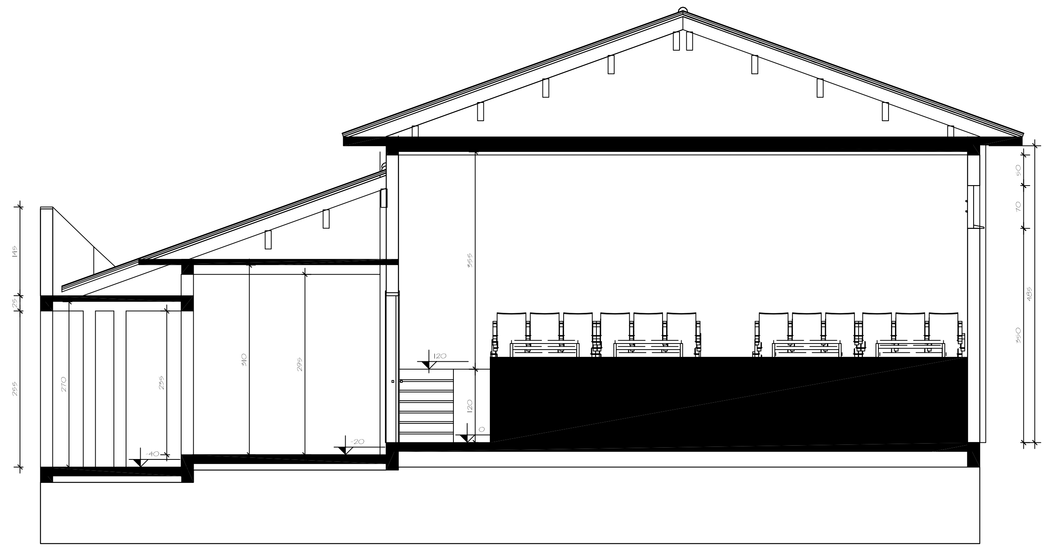

CORTE AA
Escala 1/ 50

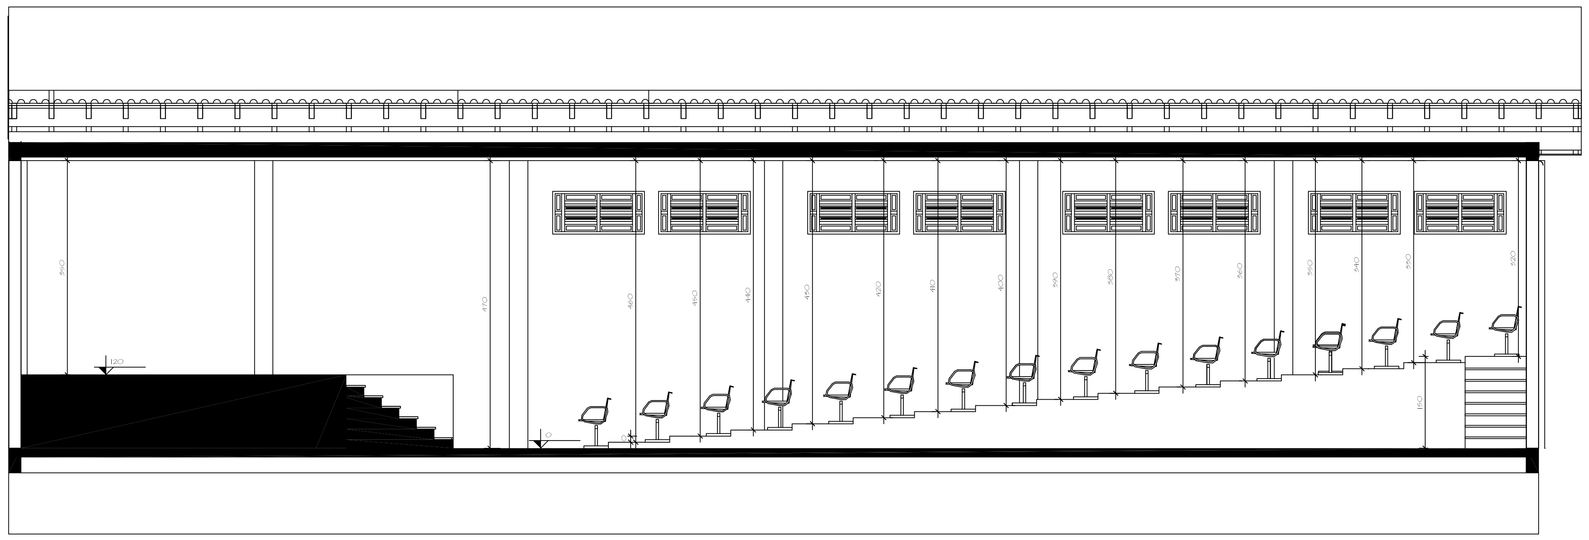

CORTE BB
Escala 1/ 50

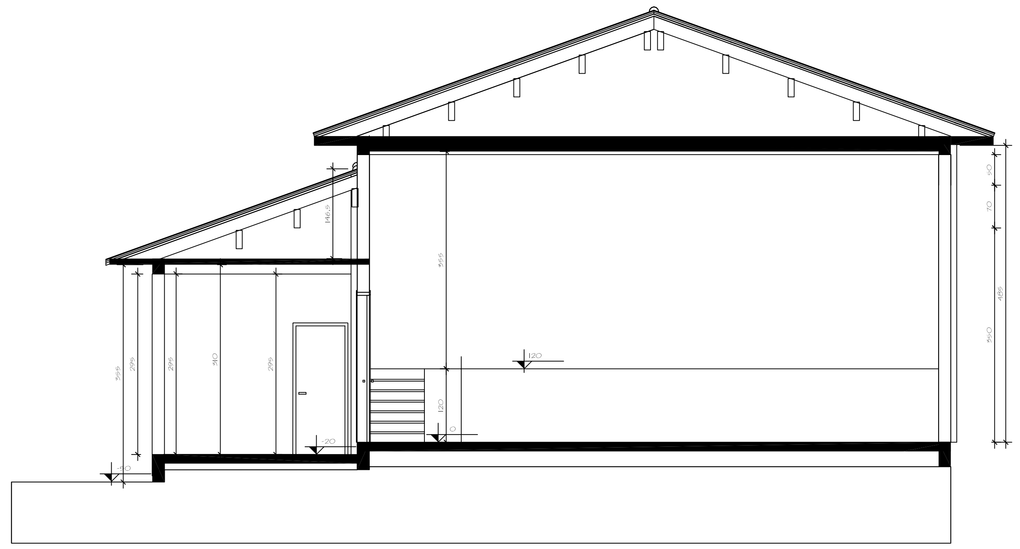

CORTE CC
Escala 1/ 50

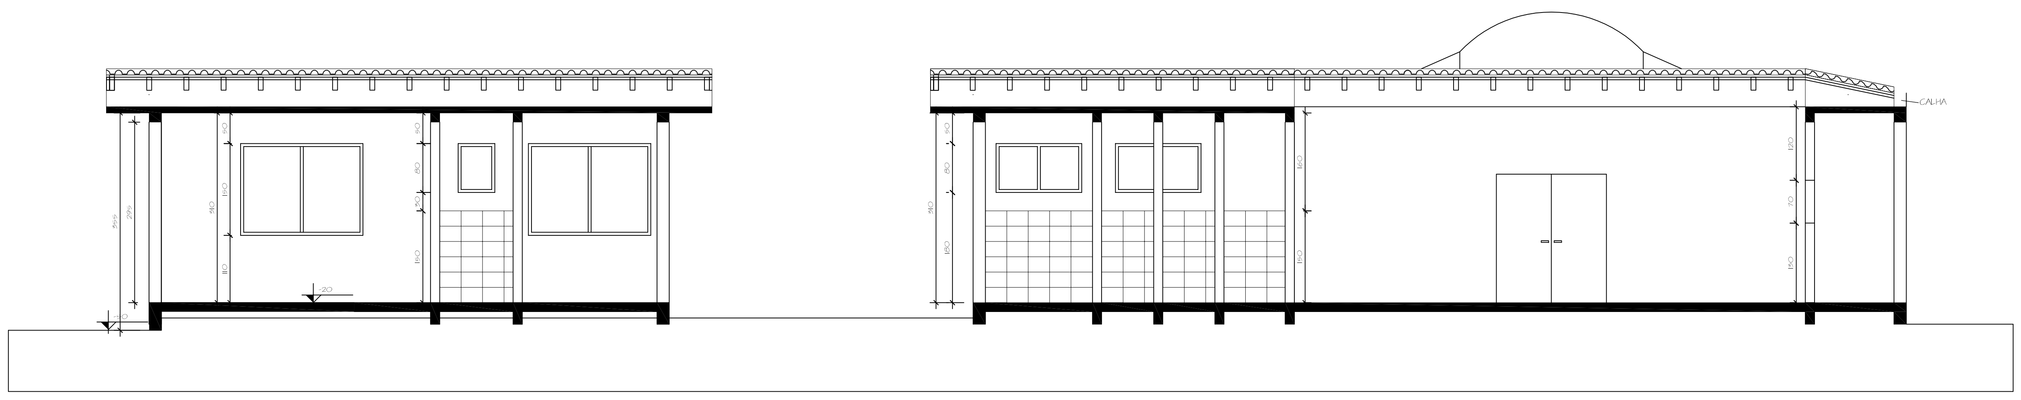

CORTE DD
Escala 1/ 50

REVISÃO	OBSERVAÇÃO	VISTO	DATA

CLIENTE: PREFEITURA MUNICIPAL DE NOVA PALMA

OBRA: AUDITÓRIO MUNICIPAL DE NOVA PALMA

REFERENTE: PROJETO ARQUITETÔNICO - AREA = 555,35 M²
FACHADA - CORTES AA - CORTE BB - CORTE CC

André Luiz Rovaris
Prefeito Municipal

Guilherme Simões Pinto
Eng. Civil CREA RS201.567

Prancha Nº 05

Desenho	Revisão	Escala(s)	Unidade(s)	Data	Projeto Nº
		1/ 50	centímetros	JUNHO/ 2019	