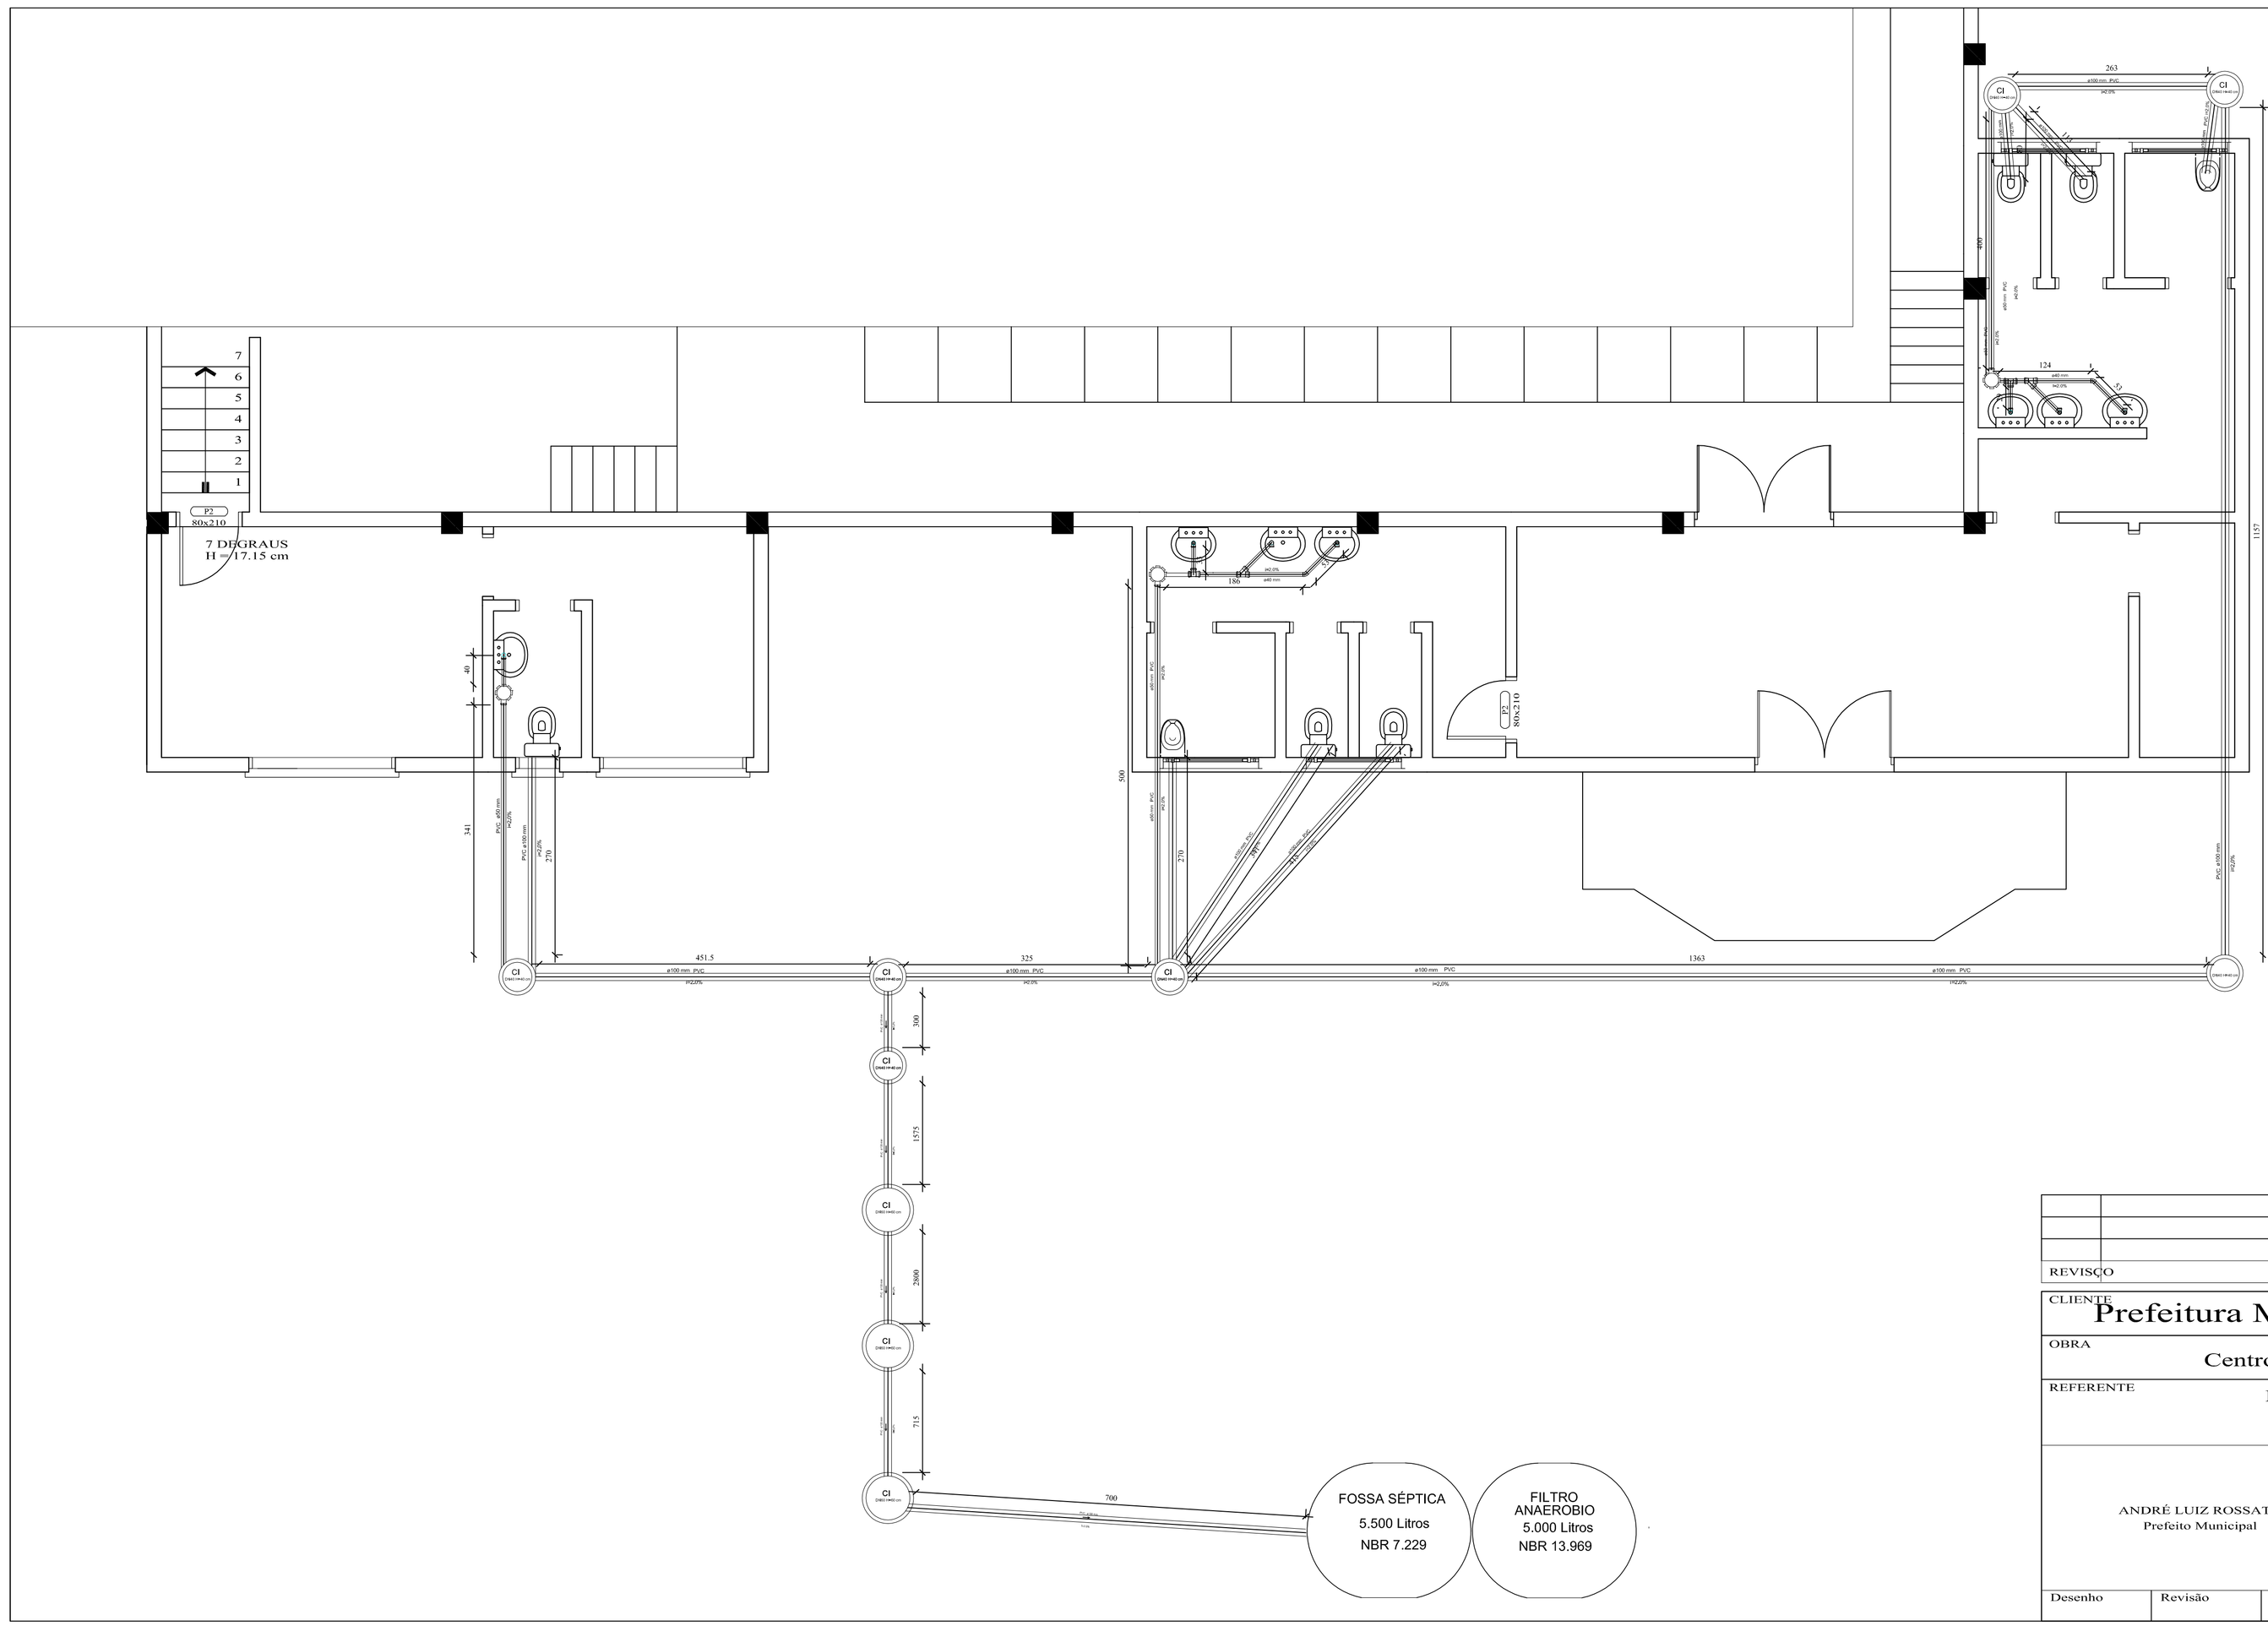

REVISÃO	OBSERVAÇÃO	VISTO	DATA

CLIENTE
Prefeitura Municipal de Nova Palma

OBRA
Centro Cultural de Nova Palma

REFERENTE
Projeto Hidrossanitário

Esgoto - Auditório

ANDRÉ LUIZ ROSSATO
Prefeito Municipal

GUILHERME SIMÕES PIRES
ENG. CIVIL CREA RS201.367

Prancha Nº
HD02

Desenho	Revisão	Escala(s)	Unidade(s)	Data	Projeto Nº
		1:50	centimetros	JUNHO 2019	