DESENHO	DESCRIÇÃO	VISTO	DATA

CLIENTE
PREFEITURA MUNICIPAL DE NOVA PALMA

OBRA
CENTRO CULTURAL DE NOVA PALMA

CONTEÚDO
PLANTA PAVIMENTAÇÃO E TUBULAÇÃO

DESENHO Nº	ESCALA Nº	DATA	VISTO	DATA	VISTO
02					

ARQUIT. RESPONS.
Rafaela Machado

CAU/BR Nº
A108.044-0 CAU/SC

ENGENHEIRO RESPONS.
ENGENHARIA CIVIL

CAU/BR Nº
A108.044-0 CAU/SC

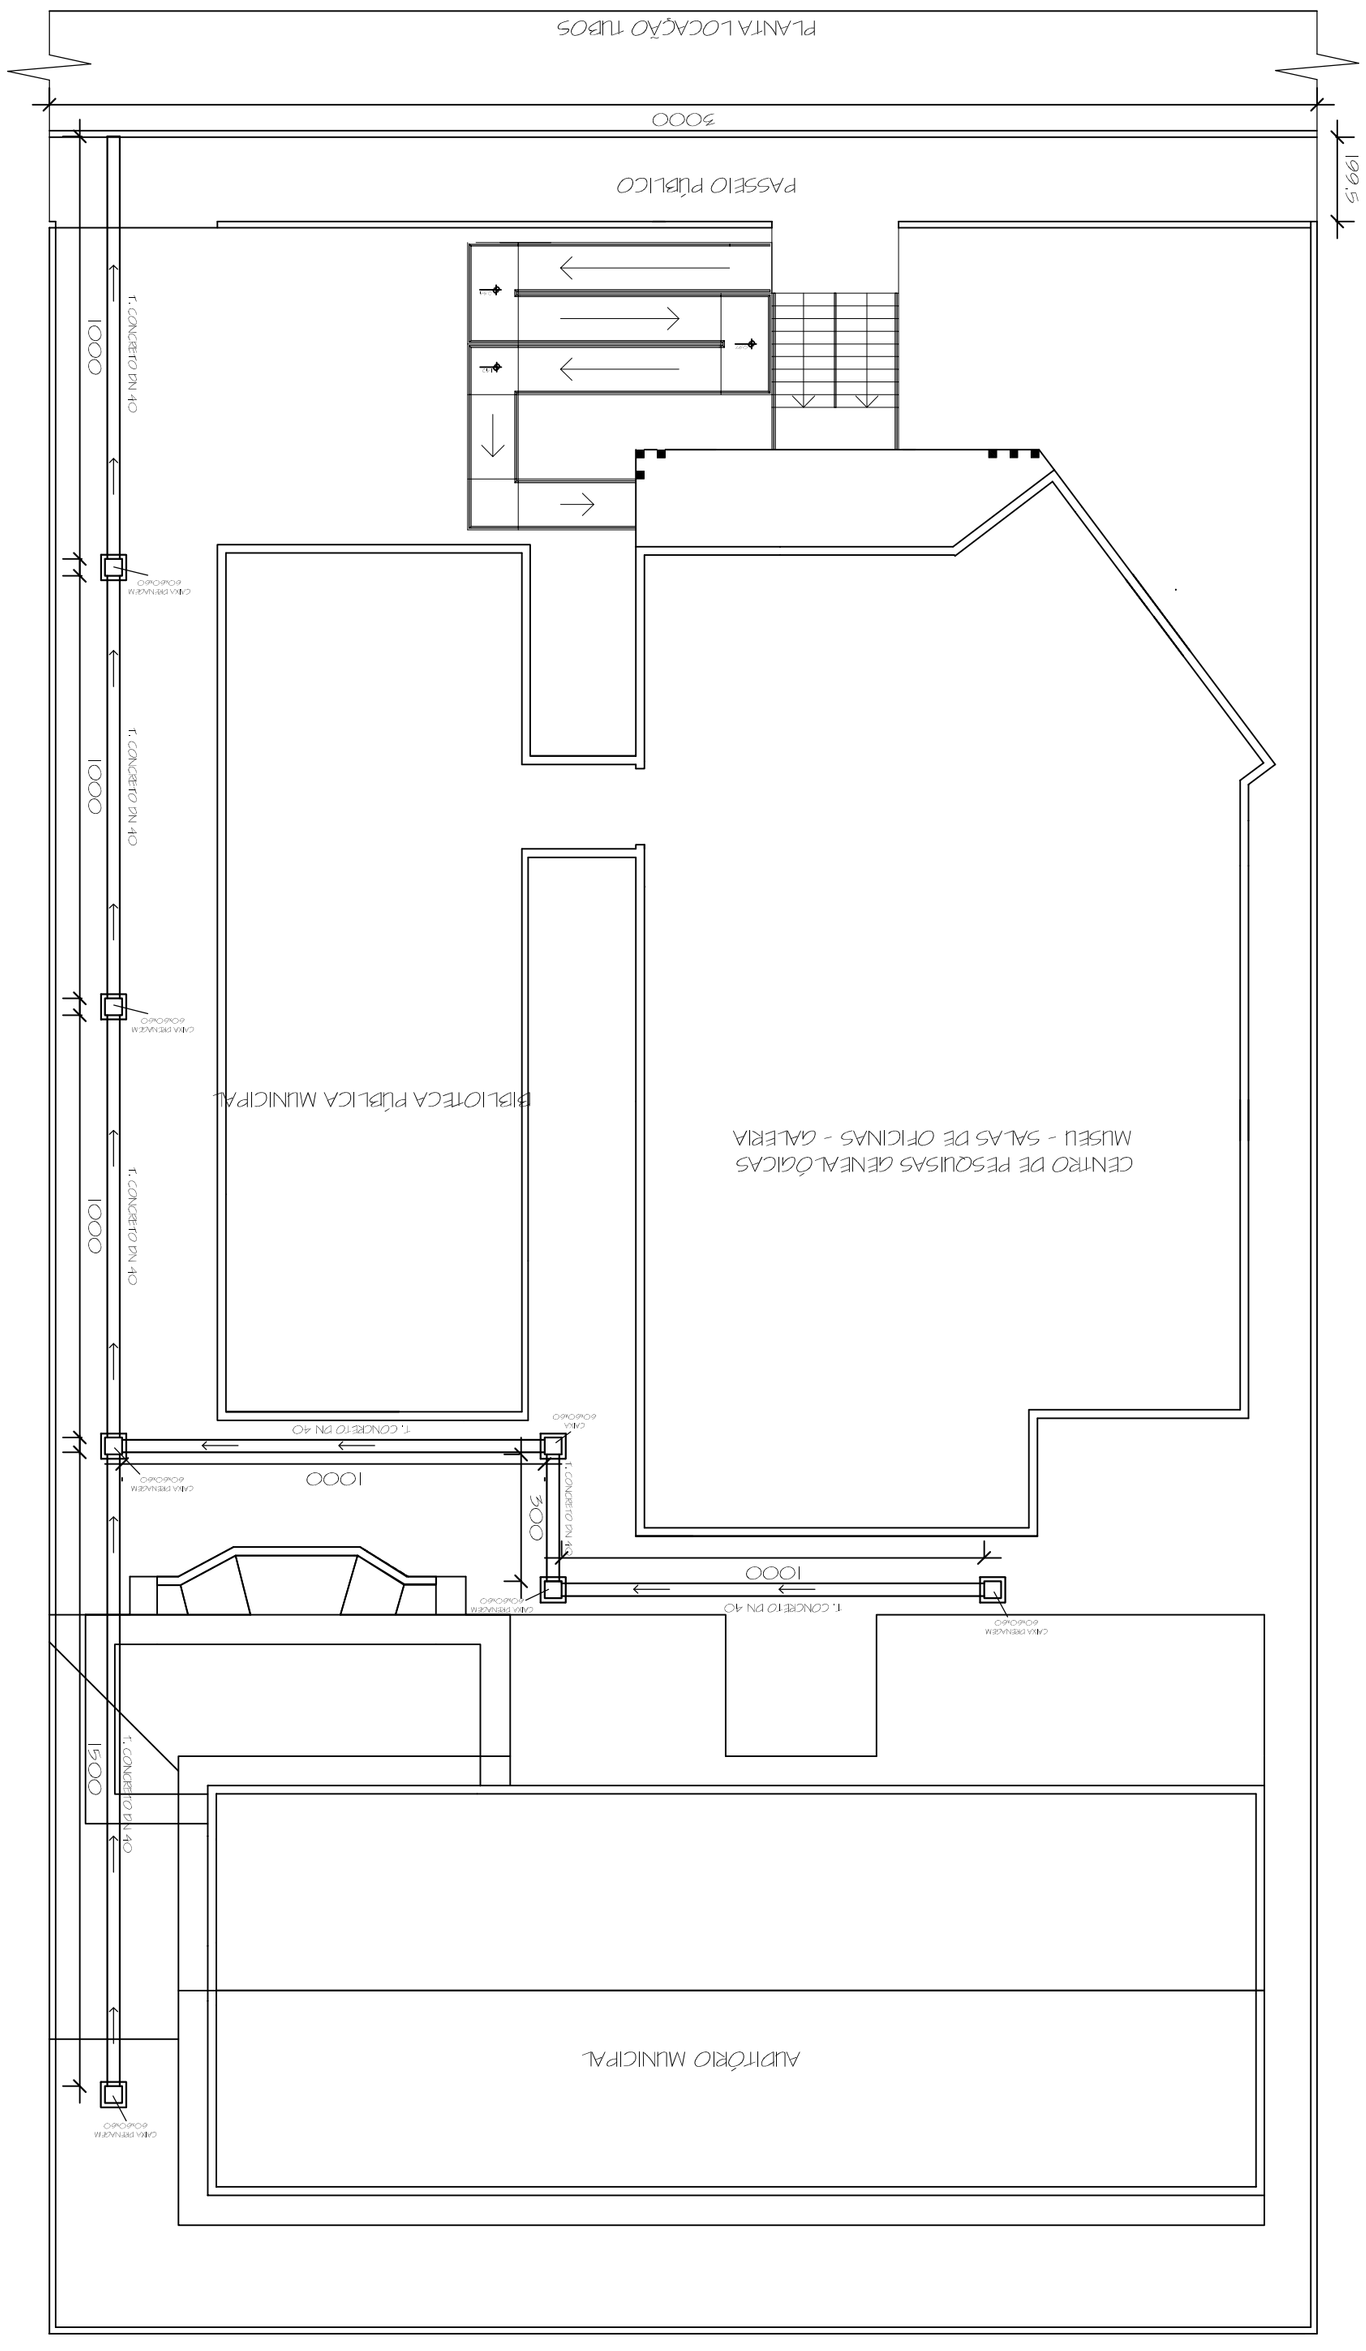

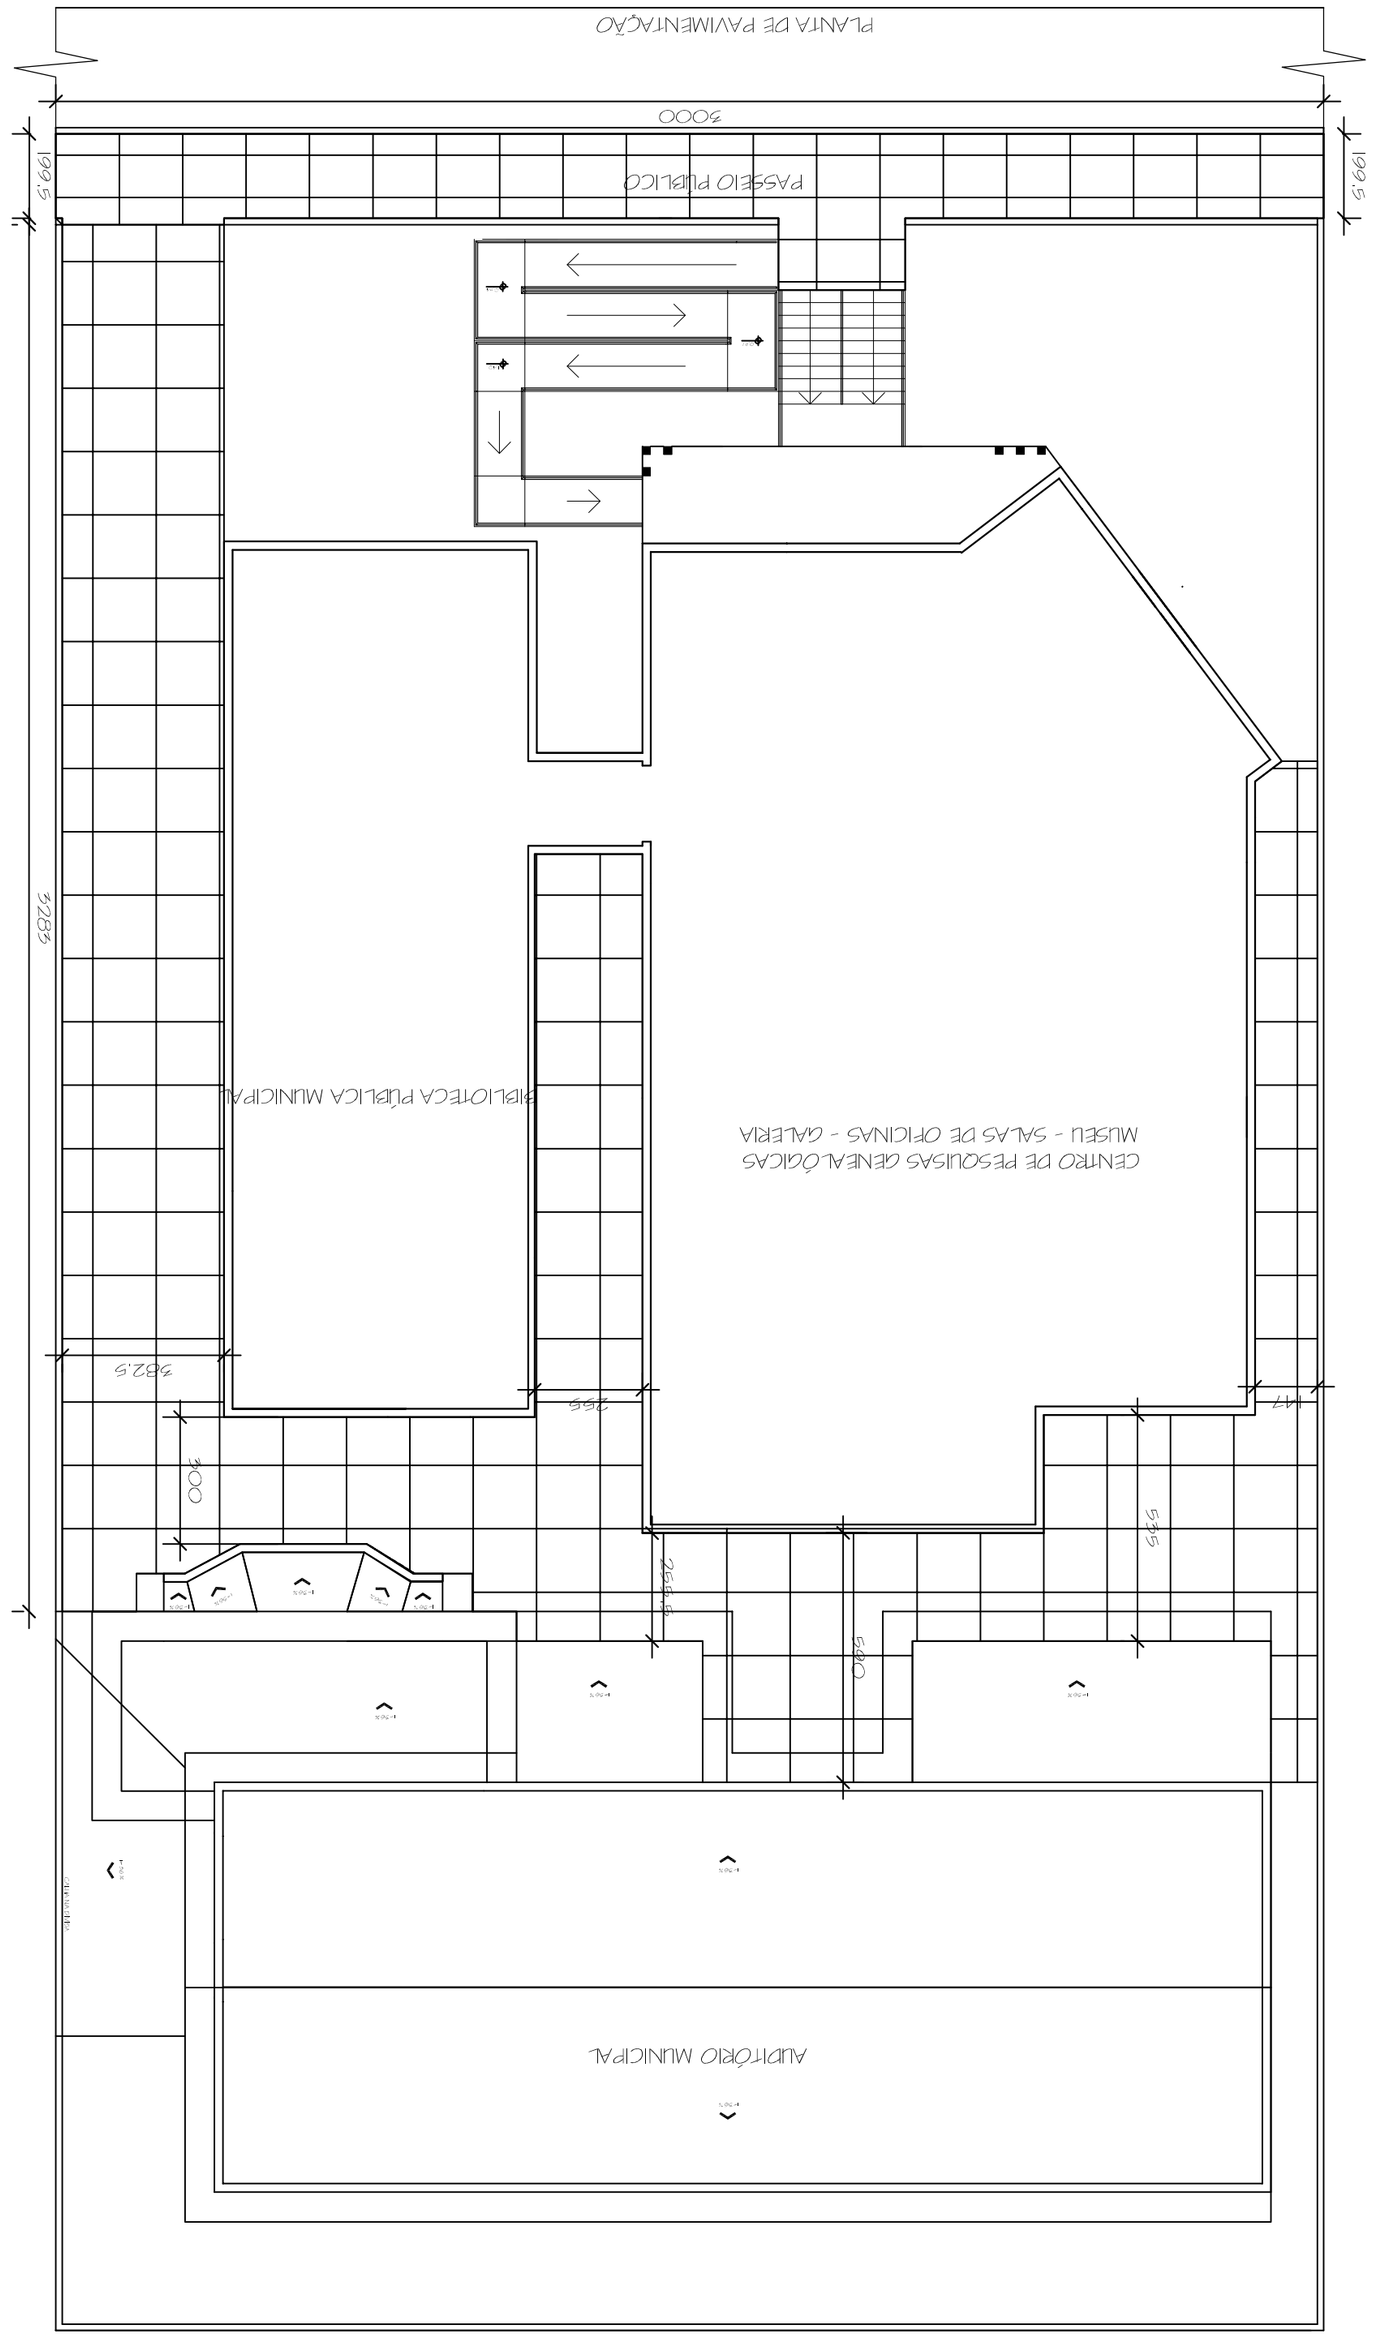
PLANTA DE PAVIMENTAÇÃO
PASSEIO PÚBLICO
BIBLIOTECA PÚBLICA MUNICIPAL
CENTRO DE PESQUISAS GENEALÓGICAS
MUSEU - SALAS DE OFICINAS - GALERIA
AUDITÓRIO MUNICIPAL
3000
1990
5385
382,5
255
500
825
825
825
1425
1425
1425