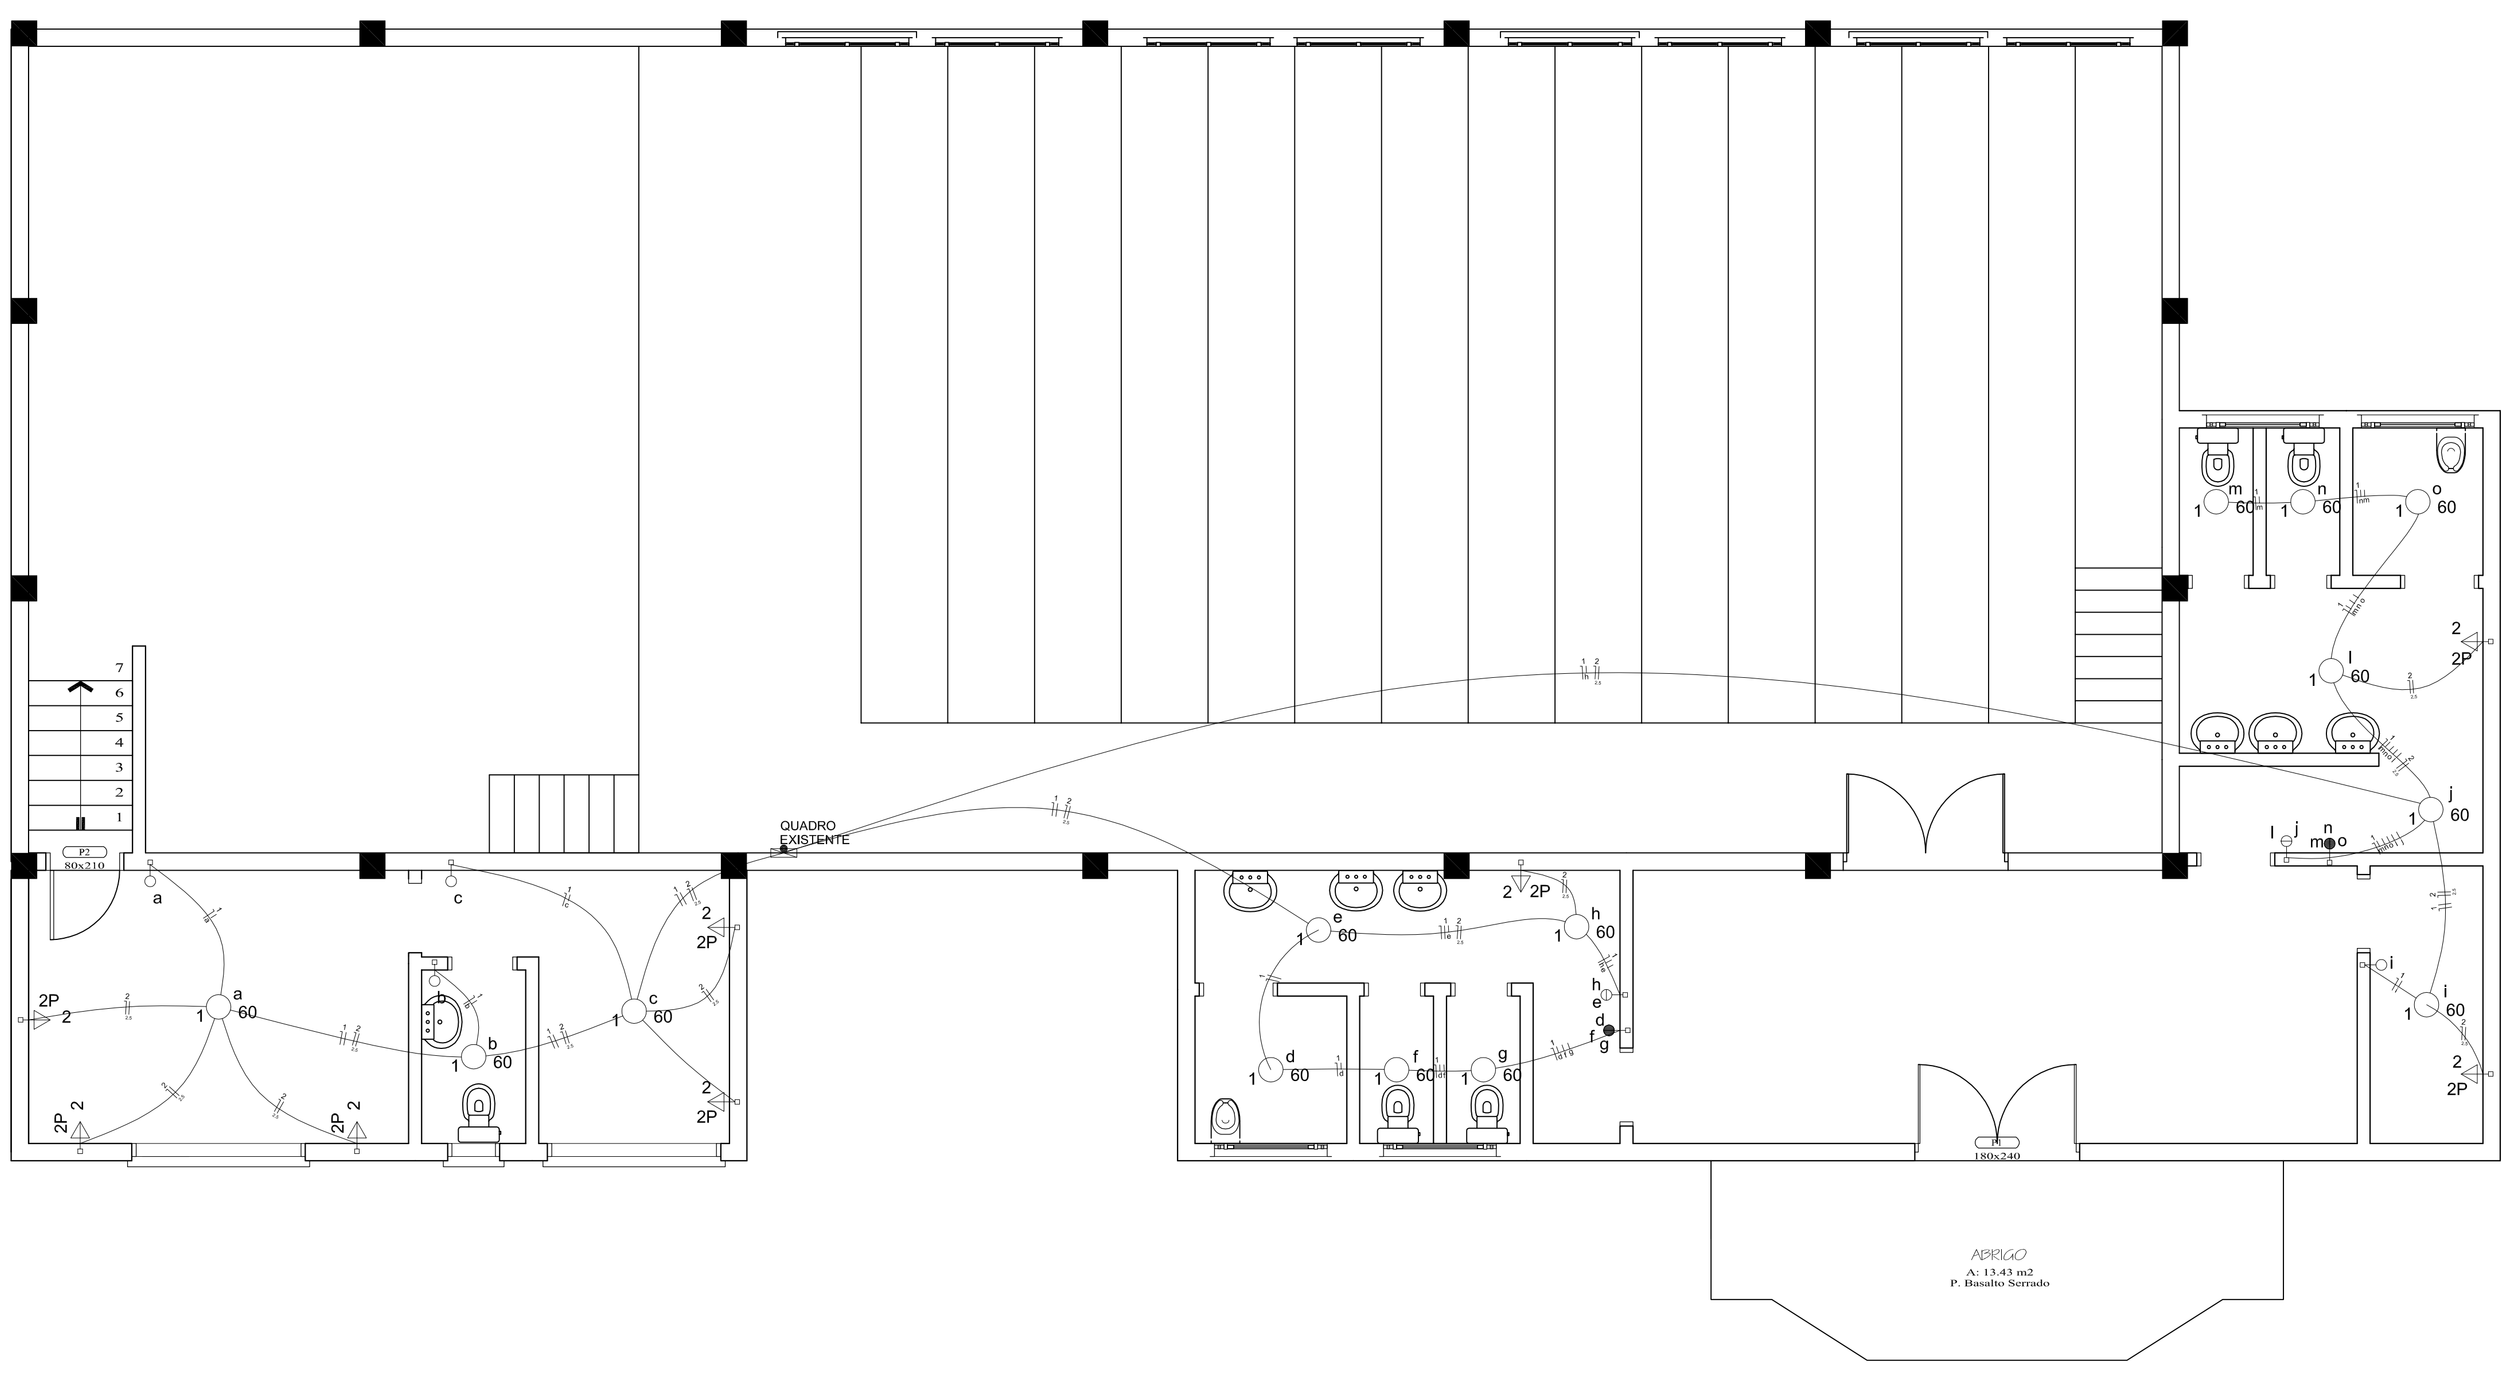

REVISÃO	OBSERVAÇÃO	VISTO	DATA

CLIENTE

Prefeitura Municipal de Nova Palma

OBRA

Centro Cultural de Nova Palma

REFERENTE

Projeto Elétrico

Projeto Elétrico Ampliação Auditório

Prancha N°

EL02

André Luiz Rossato
Prefeito Municipal

Guilherme Simões Pires
Eng. Civil CREA RS201.367

Desenho	Revisão	Escala(s)	Unidade(s)	Data	Projeto N°
		1/50	centímetros	Junho 2019	