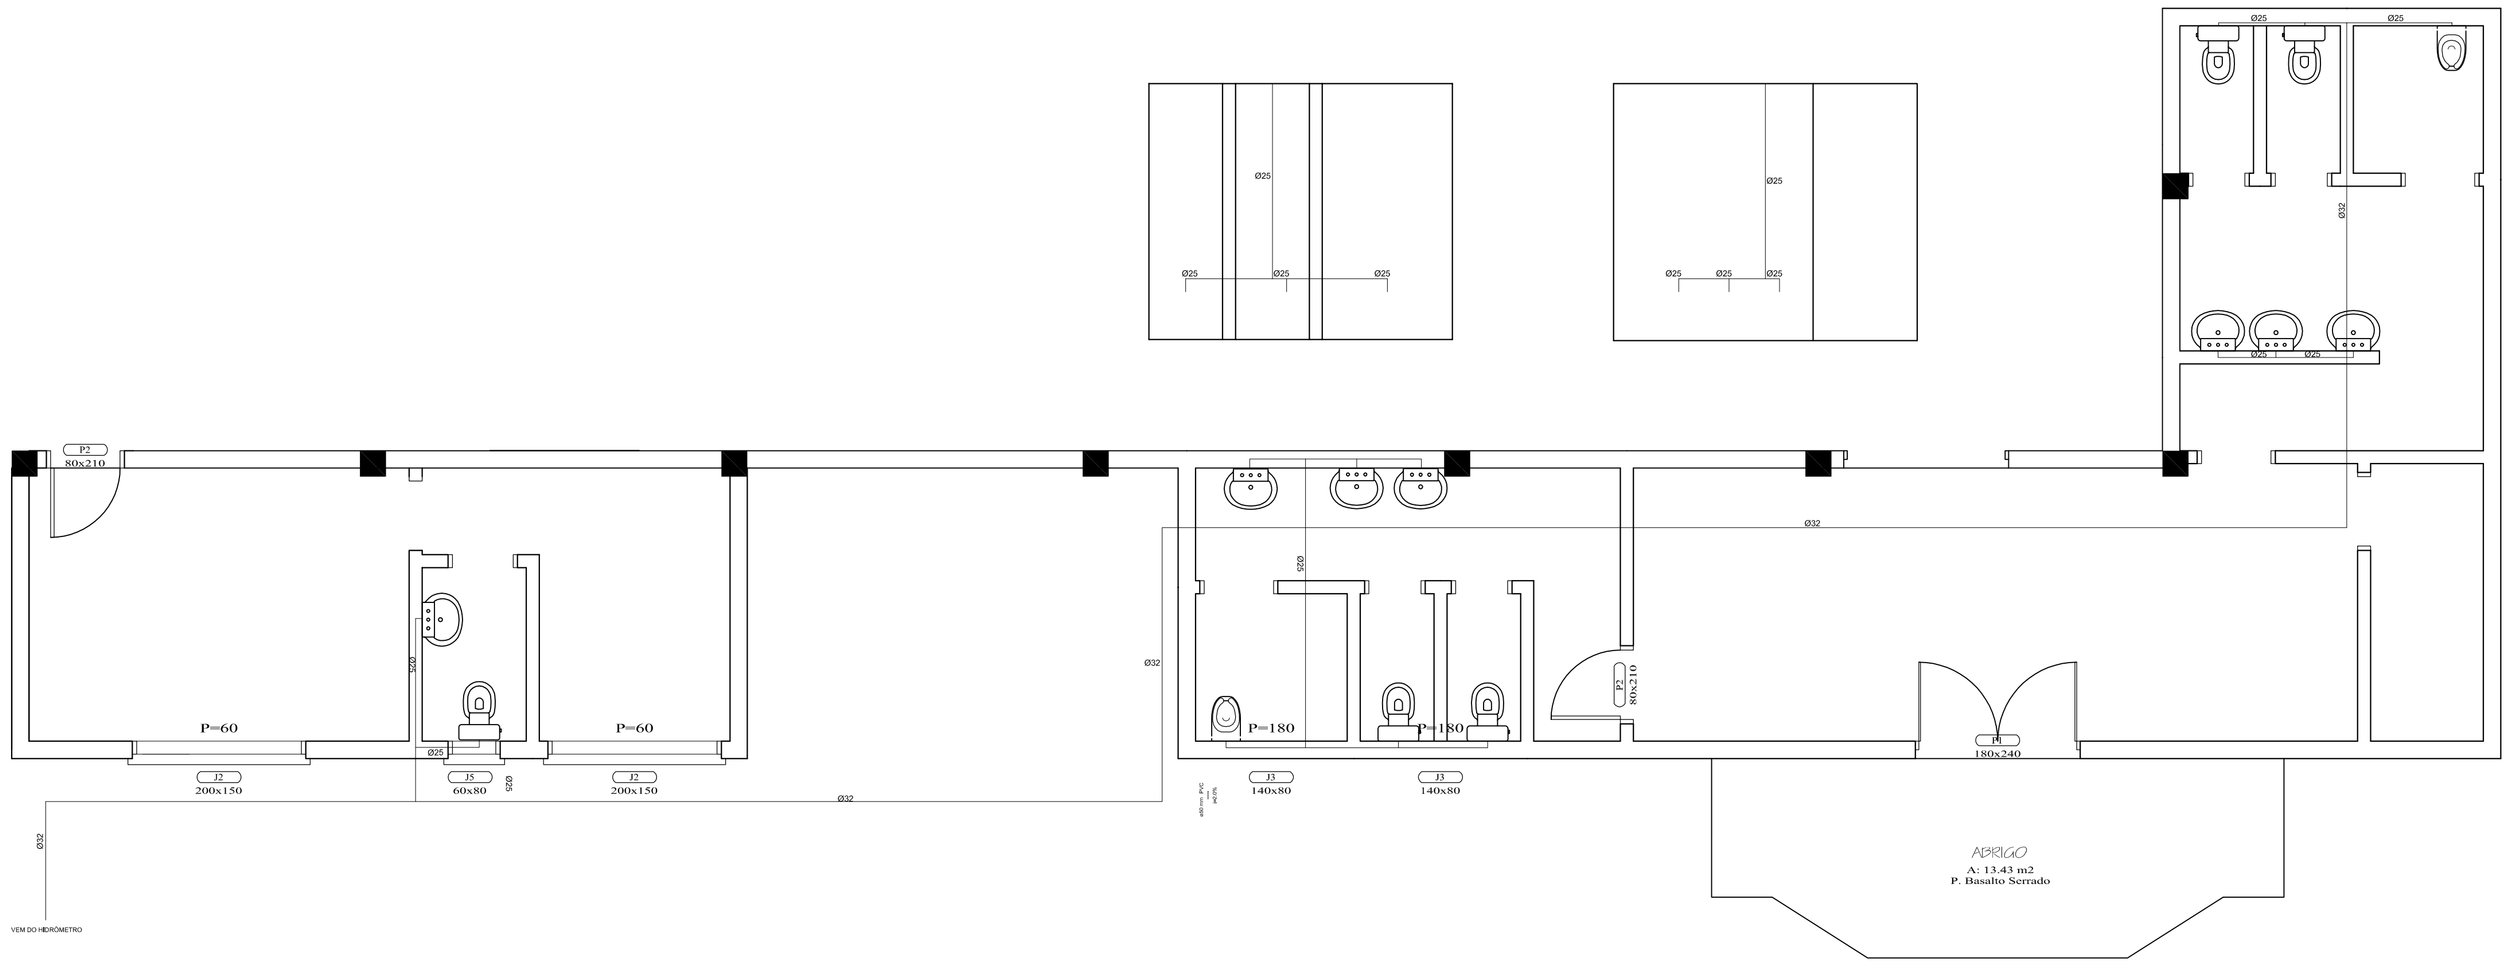

REVISÃO	OBSERVAÇÃO	VISTO	DATA

CLIENTE

Prefeitura Municipal de Nova Palma

OBRA

Centro Cultural de Nova Palma

REFERENTE

Projeto Hidrossanitário

Água - Auditório

ANDRÉ LUIZ ROSSATO
Prefeito Municipal

GUILHERME SIMÕES PIRES
ENG. CIVIL CREA RS201.367

Prancha Nº

HD01

Desenho	Revisão	Escala(s)	Unidade(s)	Data	Projeto Nº
		1:50	centímetros	JUNHO 2019	