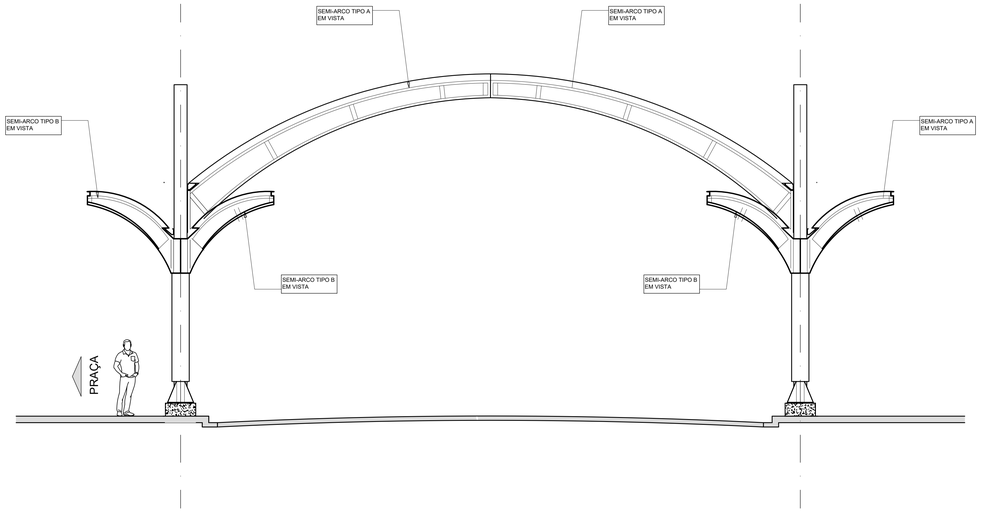

01
2101

ELEVAÇÃO PRINCIPAL

1:50

*** EM CASO DE DÚVIDAS, SEGUIR DIMENSÕES e DIMENSIONAMENTO DO PROJETO ESTRUTURAL.
*** OBSERVAR E SEGUIR O PROJETO ESTRUTURAL QUANTO A POSIÇÃO DAS VIGAS-CALHAS E FUROS NO PILAR PARA EMBUTIMENTO DOS TUBOS DE QUEDA.
*** OBSERVAR QUE OS ARCOS E DEMAIS PEÇAS ESTÃO DESENHADOS EM VISTA E NÃO EM VERDADEIRA GRANDEZA (VG)

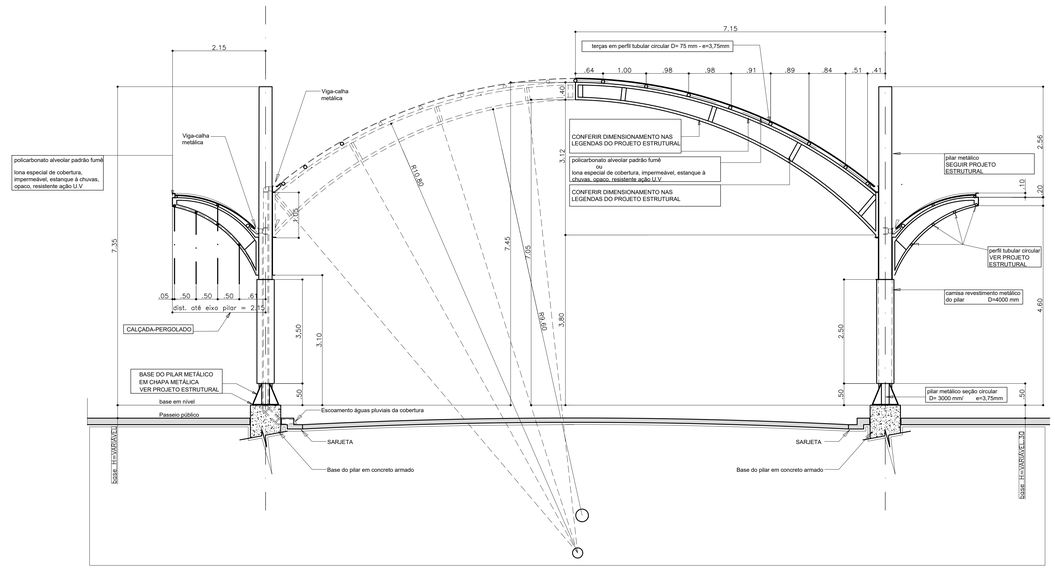

02
2101

CORTE TRANSVERSAL - ESQUEMÁTICO

1:50

*** EM CASO DE DÚVIDAS, SEGUIR DIMENSÕES e DIMENSIONAMENTO DO PROJETO ESTRUTURAL.
*** OBSERVAR E SEGUIR O PROJETO ESTRUTURAL QUANTO A POSIÇÃO DAS VIGAS-CALHAS E FUROS NO PILAR PARA EMBUTIMENTO DOS TUBOS DE QUEDA.
*** OBSERVAR QUE OS ARCOS E DEMAIS PEÇAS ESTÃO DESENHADOS EM VISTA E NÃO EM VERDADEIRA GRANDEZA (VG)

MODULO 01

MODULO 02

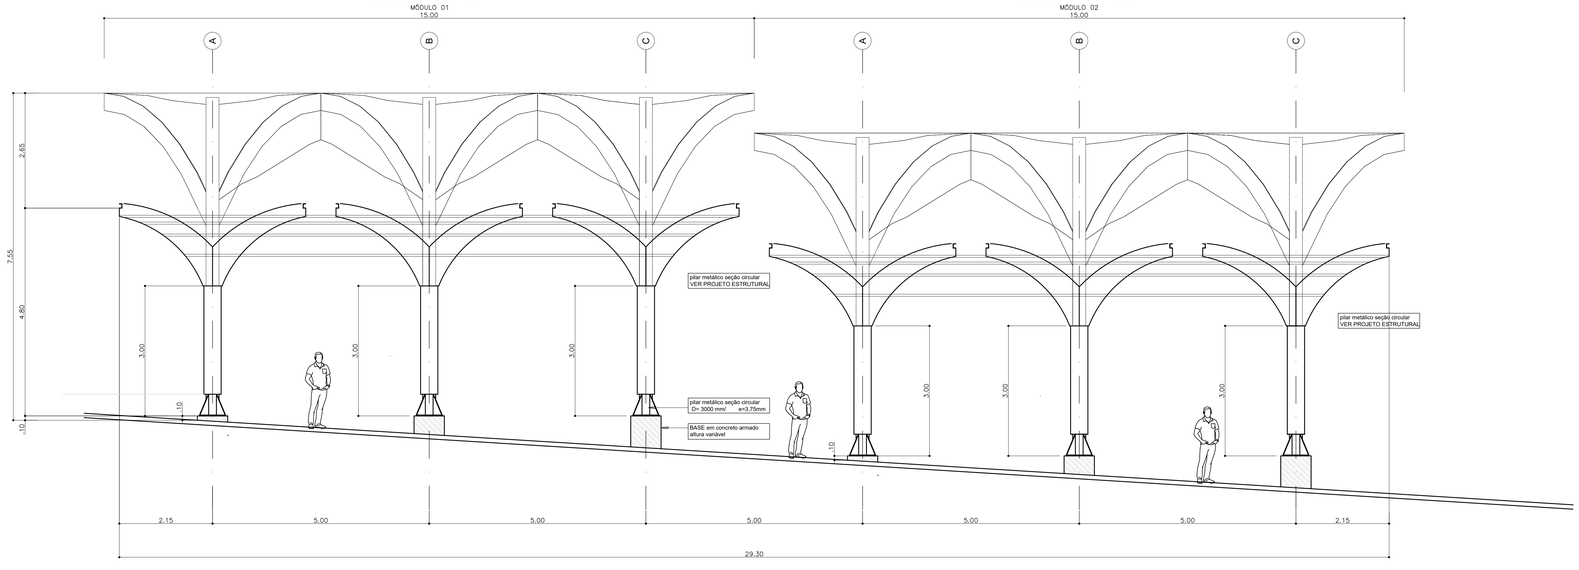

03
2101

VISTA A PARTIR DA PRAÇA

1:50

*** EM CASO DE DÚVIDAS, SEGUIR DIMENSÕES e DIMENSIONAMENTO DO PROJETO ESTRUTURAL.
*** OBSERVAR E SEGUIR O PROJETO ESTRUTURAL QUANTO A POSIÇÃO DAS VIGAS-CALHAS E FUROS NO PILAR PARA EMBUTIMENTO DOS TUBOS DE QUEDA.
*** OBSERVAR QUE OS ARCOS E DEMAIS PEÇAS ESTÃO DESENHADOS EM VISTA E NÃO EM VERDADEIRA GRANDEZA (VG)

NUMERO	DATA	MODIFICAÇÃO	NOME

PROJETO
COBERTURA METÁLICA
PARA O MUNICÍPIO DE NOVA PALMA - RS

TITULO DO DESENHO
PROJETO DE COBERTURA METÁLICA
CORTES E ELEVAÇÕES

FASE DO PROJETO		NUMERO OBRA	NUMERO FOLHA
PROJETO EXECUTIVO		X	2101
DATA	ESCALA	DESENHO	COORDENADOR
29/06/2020	INDICADA	EQUIPE GRIN	EQUIPE GRIN
NOME DO ARQUIVO ELETR.		ARQUIVOS REFERENCIADOS	DISCIPLINA / REVISÃO
X		X X	ARQ 05