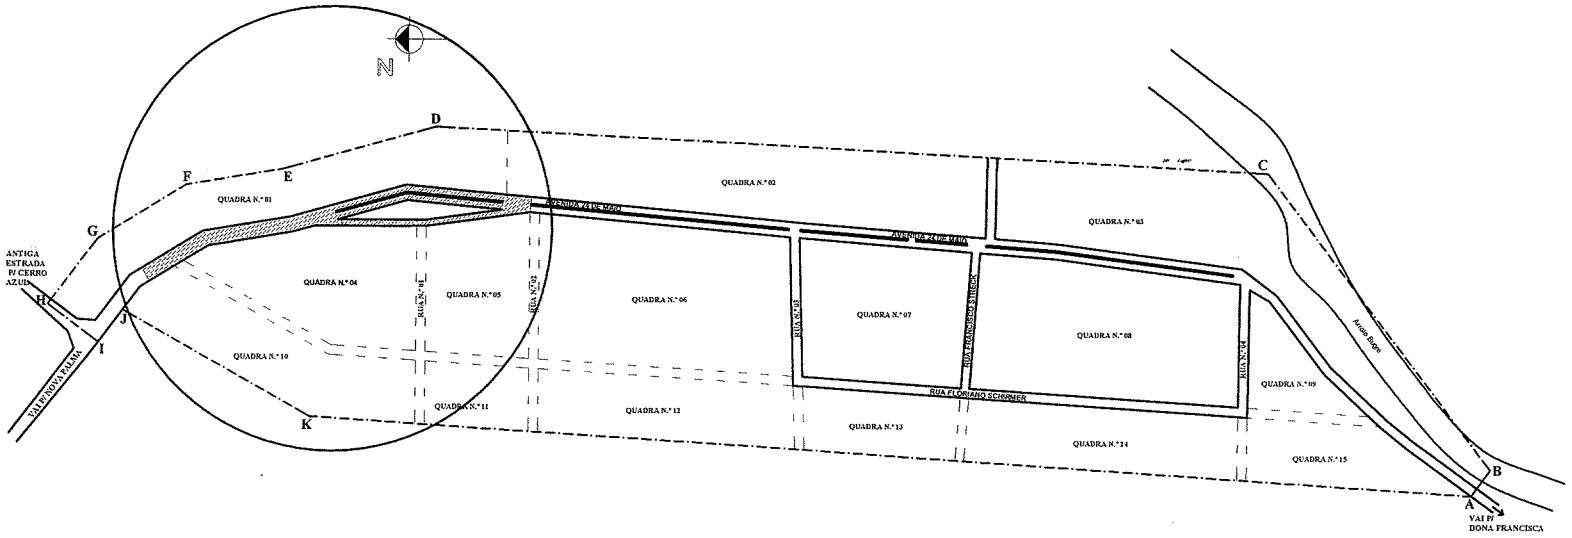

CLIENTE:

PREFEITURA MUNICIPAL DE NOVA PALMA

OBRA:

CALÇAMENTO AV. 24 DE MAIO - CAEMBORÁ

INTERIOR DE NOVA PALMA - RS

PRANCHA Nº

00

André Luiz Rossato
Prefeito Municipal

Guilherme Simões Pires
Eng. Civil CREA RS201.367

DESENHO:	REVISÃO:	ESCALA:	UNIDADE:	DATA:	PROJETO Nº
		S/E		09/2020	

CALÇAMENTO AV. 24 DE MAIO - DISTRITO DE CAEMBORÁ - NOVA PALMA / RS

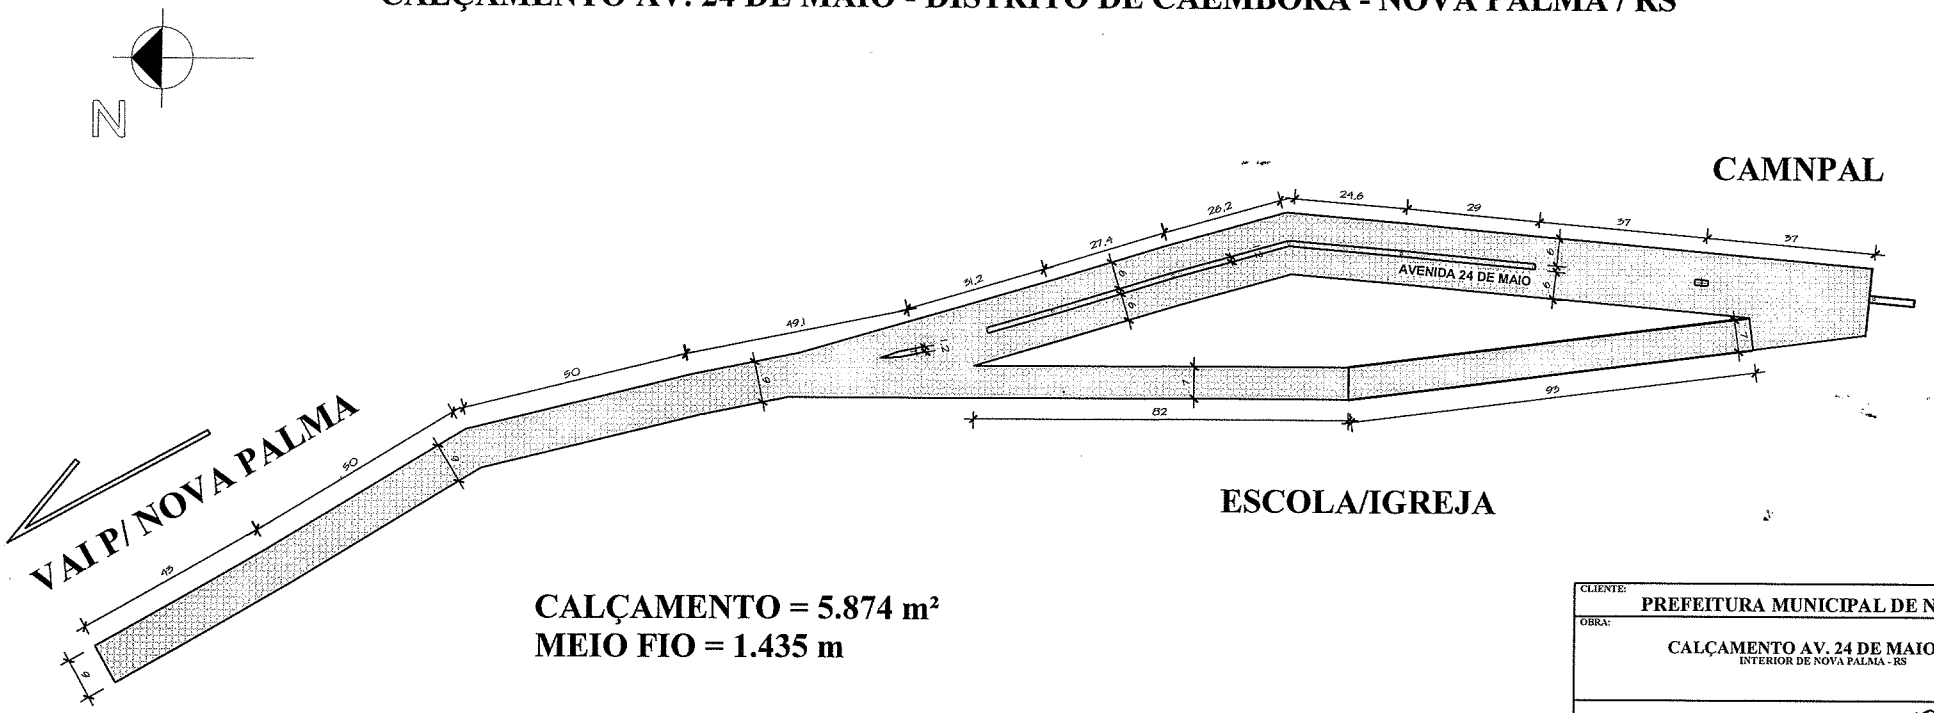

CALÇAMENTO = 5.874 m²
MEIO FIO = 1.435 m

CLIENTE:	PREFEITURA MUNICIPAL DE NOVA PALMA
OBRA:	CALÇAMENTO AV. 24 DE MAIO - CAEMBORÁ INTERIOR DE NOVA PALMA - RS
	PRANCHA Nº 01

André Luiz Rossato
Prefeito Municipal

Guilherme Guedes Pires
Eng. Civil CREA RS201.367

DESENHO:	REVISÃO:	ESCALA:	UNIDADE:	DATA:	PROJETO Nº
		S/E		09/2020	

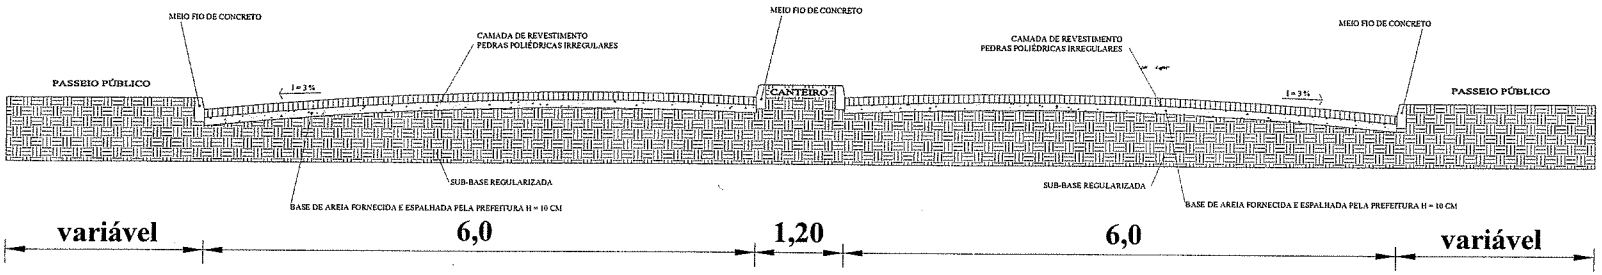

SEÇÃO TRANSVERSAL DA AV. 24 DE MAIO - CAEMBORÁ

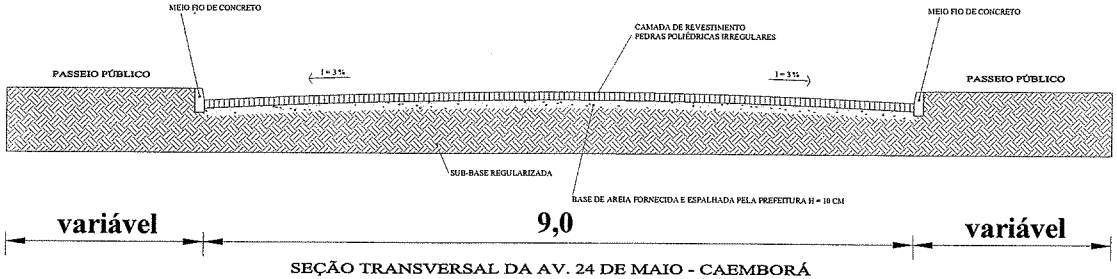

SEÇÃO TRANSVERSAL DA AV. 24 DE MAIO - CAEMBORÁ

CLIENTE:
PREFEITURA MUNICIPAL DE NOVA PALMA

OBRA:
CALÇAMENTO AV. 24 DE MAIO - CAEMBORÁ
INTERIOR DE NOVA PALMA - RS

PRANCHA Nº
02

André Luiz Rossato
Prefeito Municipal

Guilherme Simões Pires
Eng. Civil CREA RS201.367

DESENHO:	REVISÃO:	ESCALA:	UNIDADE:	DATA:	PROJETO Nº
		S/E		09/2020	