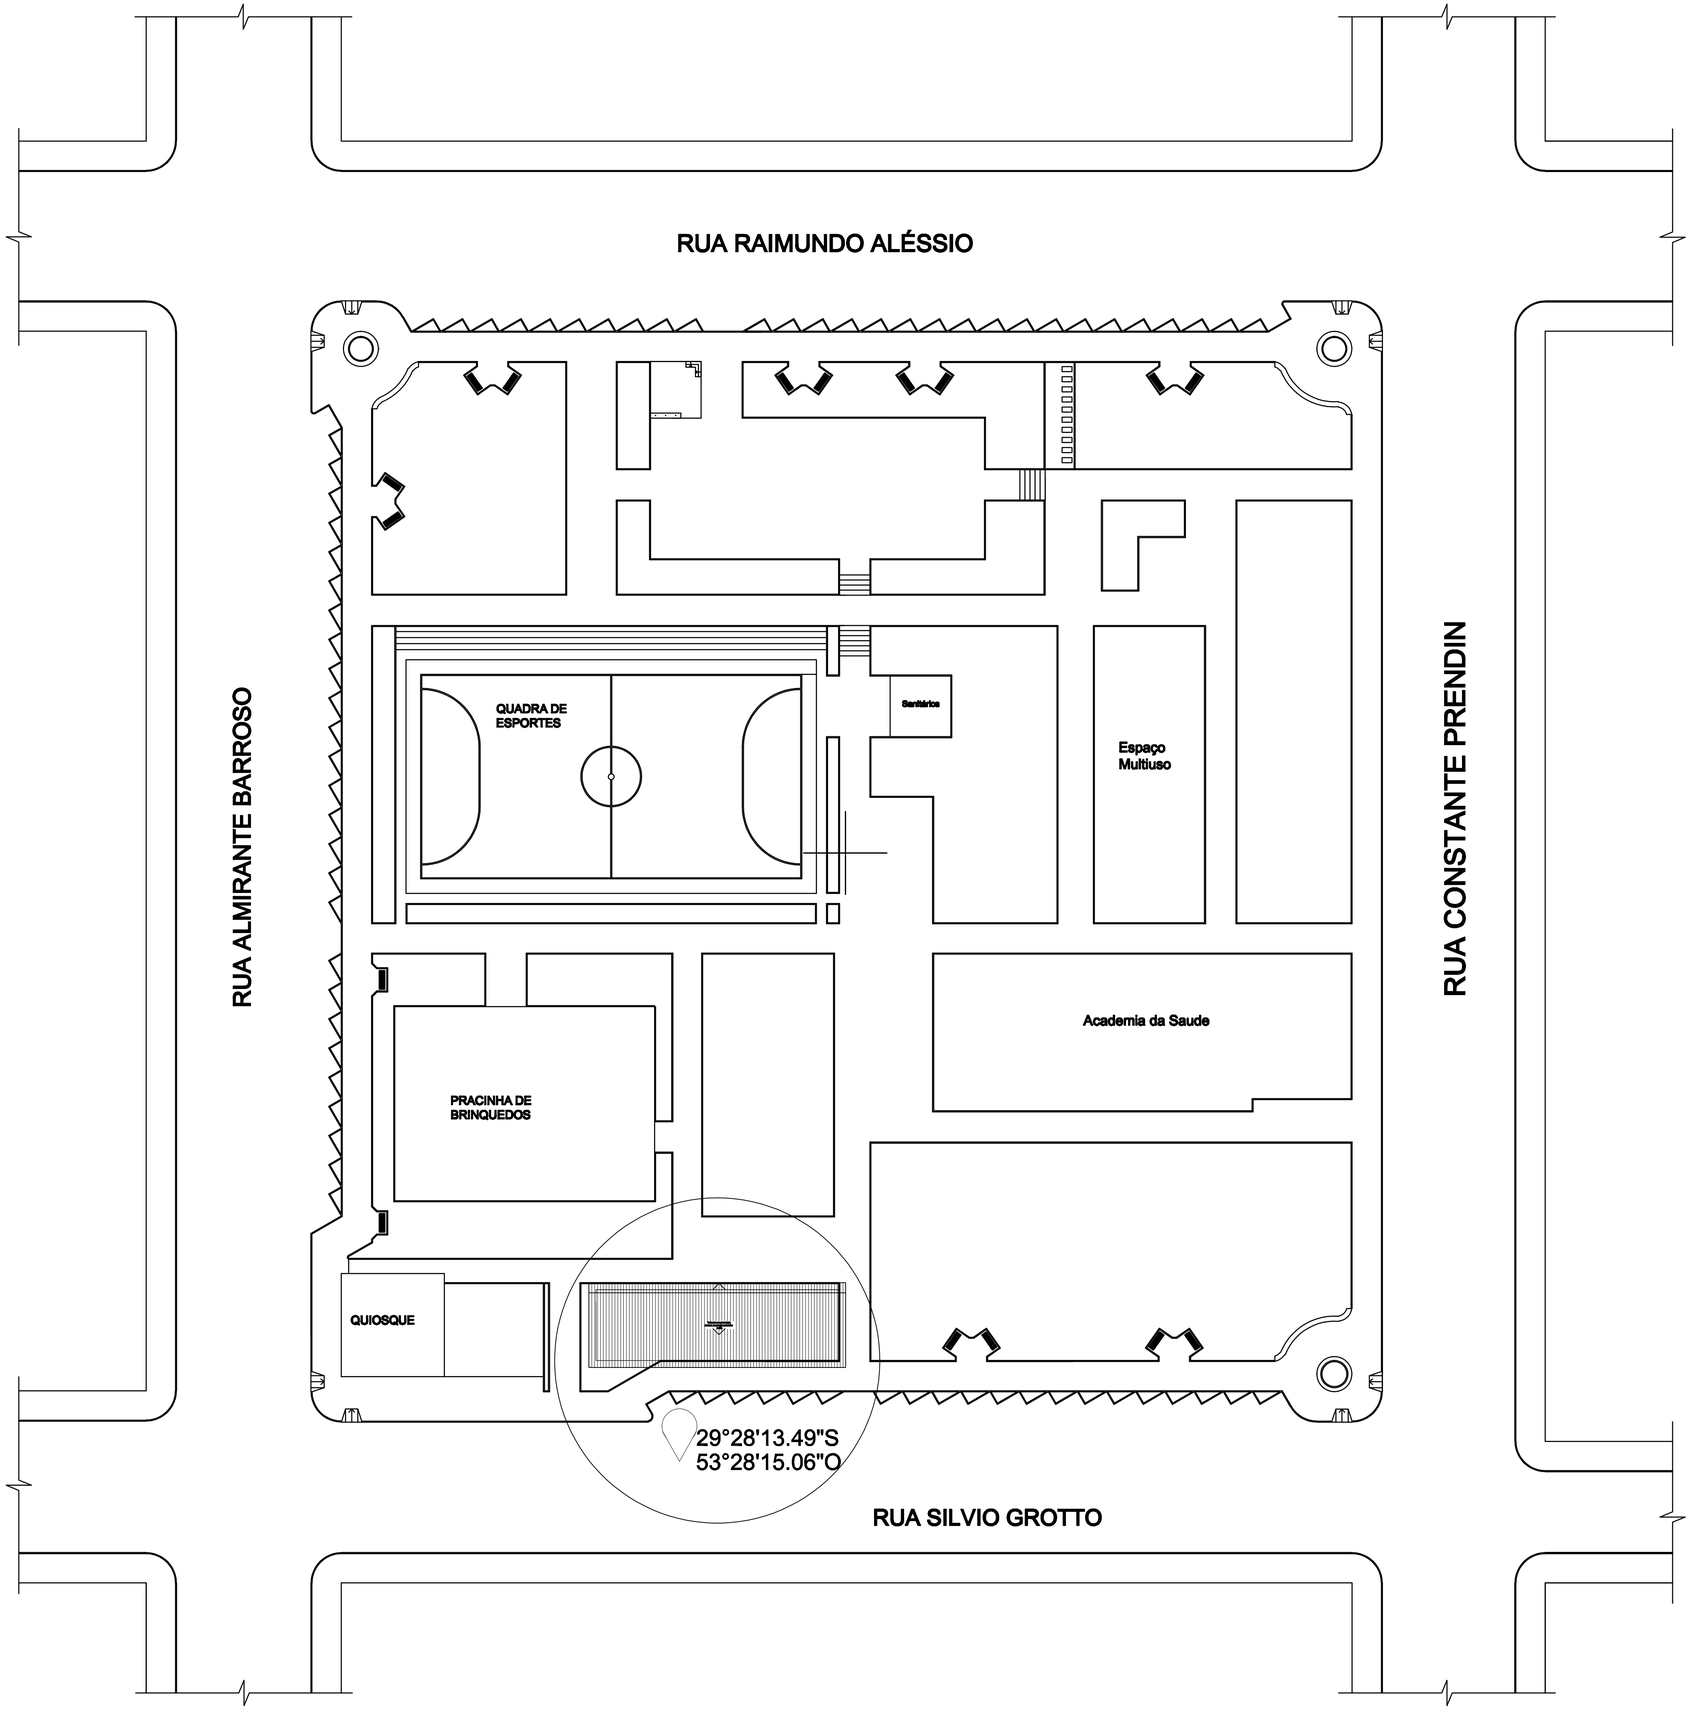


REVISÃO	OBSERVAÇÃO	VISTO	DATA

CLIENTE
PREFEITURA MUNICIPAL DE NOVA PALMA

OBRA
FEIRA LIVRE

REFERENTE
PLANTA DE LOCALIZAÇÃO

Prancha Nº 1/4

ANDRÉ LUIZ ROSSATO
Prefeito Municipal em exercício

GUILHERME SIMÕES PIRES
Eng. Civil CREA RS201.367

Desenho	Revisão	Escala(s)	Unidade(s)	Data	Projeto Nº
	FS	1/400	metros	FEV/2022	